

תאריך	מחבר
29/05/2016	1205
06/12/19	


תפוצה

הערות

תכנון מוקדם
לעיון בלבד

מקרא צבעים:

תחום נשר

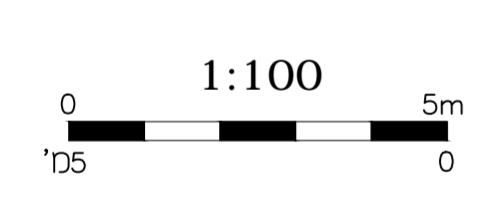

תאריך	אישור	שנויים
29/05/2016	1205	1
06/12/19		2

REVISION	מס' שינוי	תיאור
1	1205	הוספת שרשרת רכבת תחתית ורכיבי הנדסה
2		שינויים ופרטים לפי החלטת הוועדה

מאגרי: **חב' תיבי איילון בע"מ**
תל-אביב ישראל
AYALON HIGHWAYS CO. LTD.
TEL - AIVV ISRAEL


קדמור
מהנדסים בע"מ
KEDMOR Engineers Ltd.
רחוב - 11 יוד גוריון 2
55273 סניף
2 סניף 180 סניף 180
03-6117777 טל'
03-6117788 פקס'
03-6117788 א-מיל'
03-6117788 א-פוסט'

חוליא
חברה לנדון ונדון (1988) ב"מ
תל-אביב ישראל
03-6117777 טל'
03-6117788 פקס'
03-6117788 א-מיל'
03-6117788 א-פוסט'


מחלק אש המשובות - חיבור לכביש 4 צפון
6-BR-12

אלמנטים מבניים בתחום הרקלי

מס' הפרוטוקול	1205-S400-02
מס' תוכנית	1205
מס' תוכנית	AO
מס' תוכנית	1:100

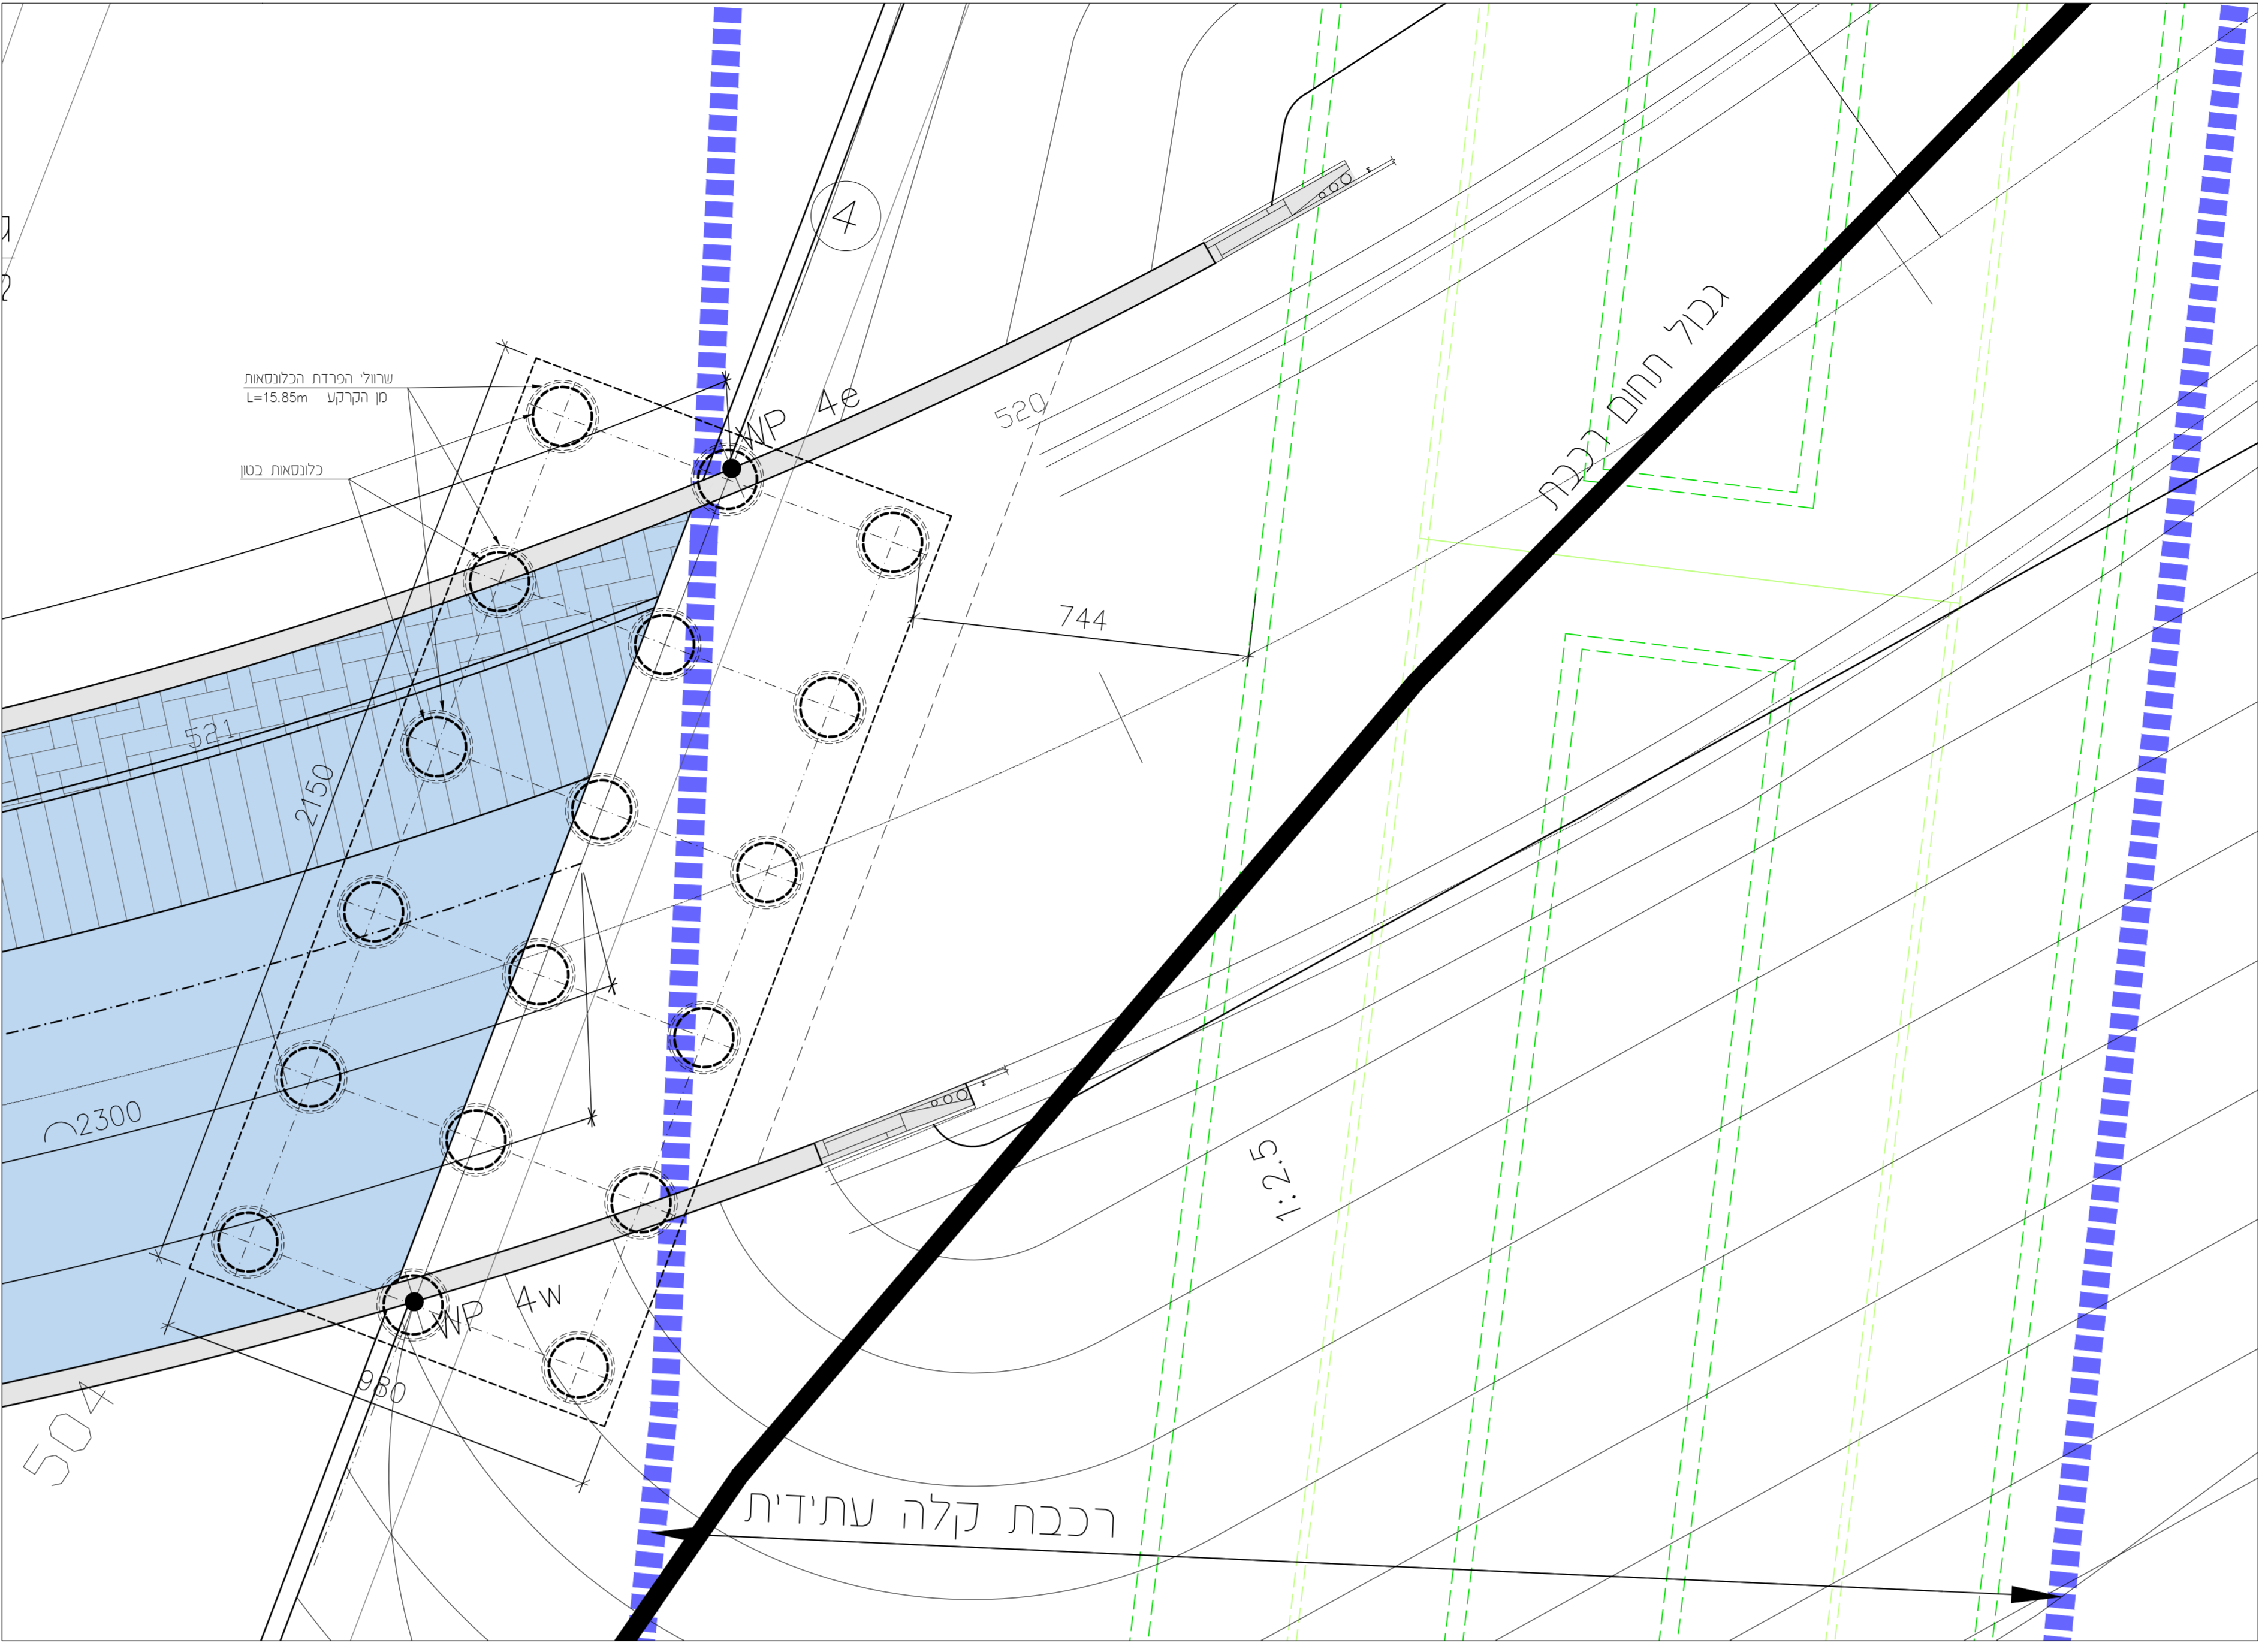

תנוחה
1:100

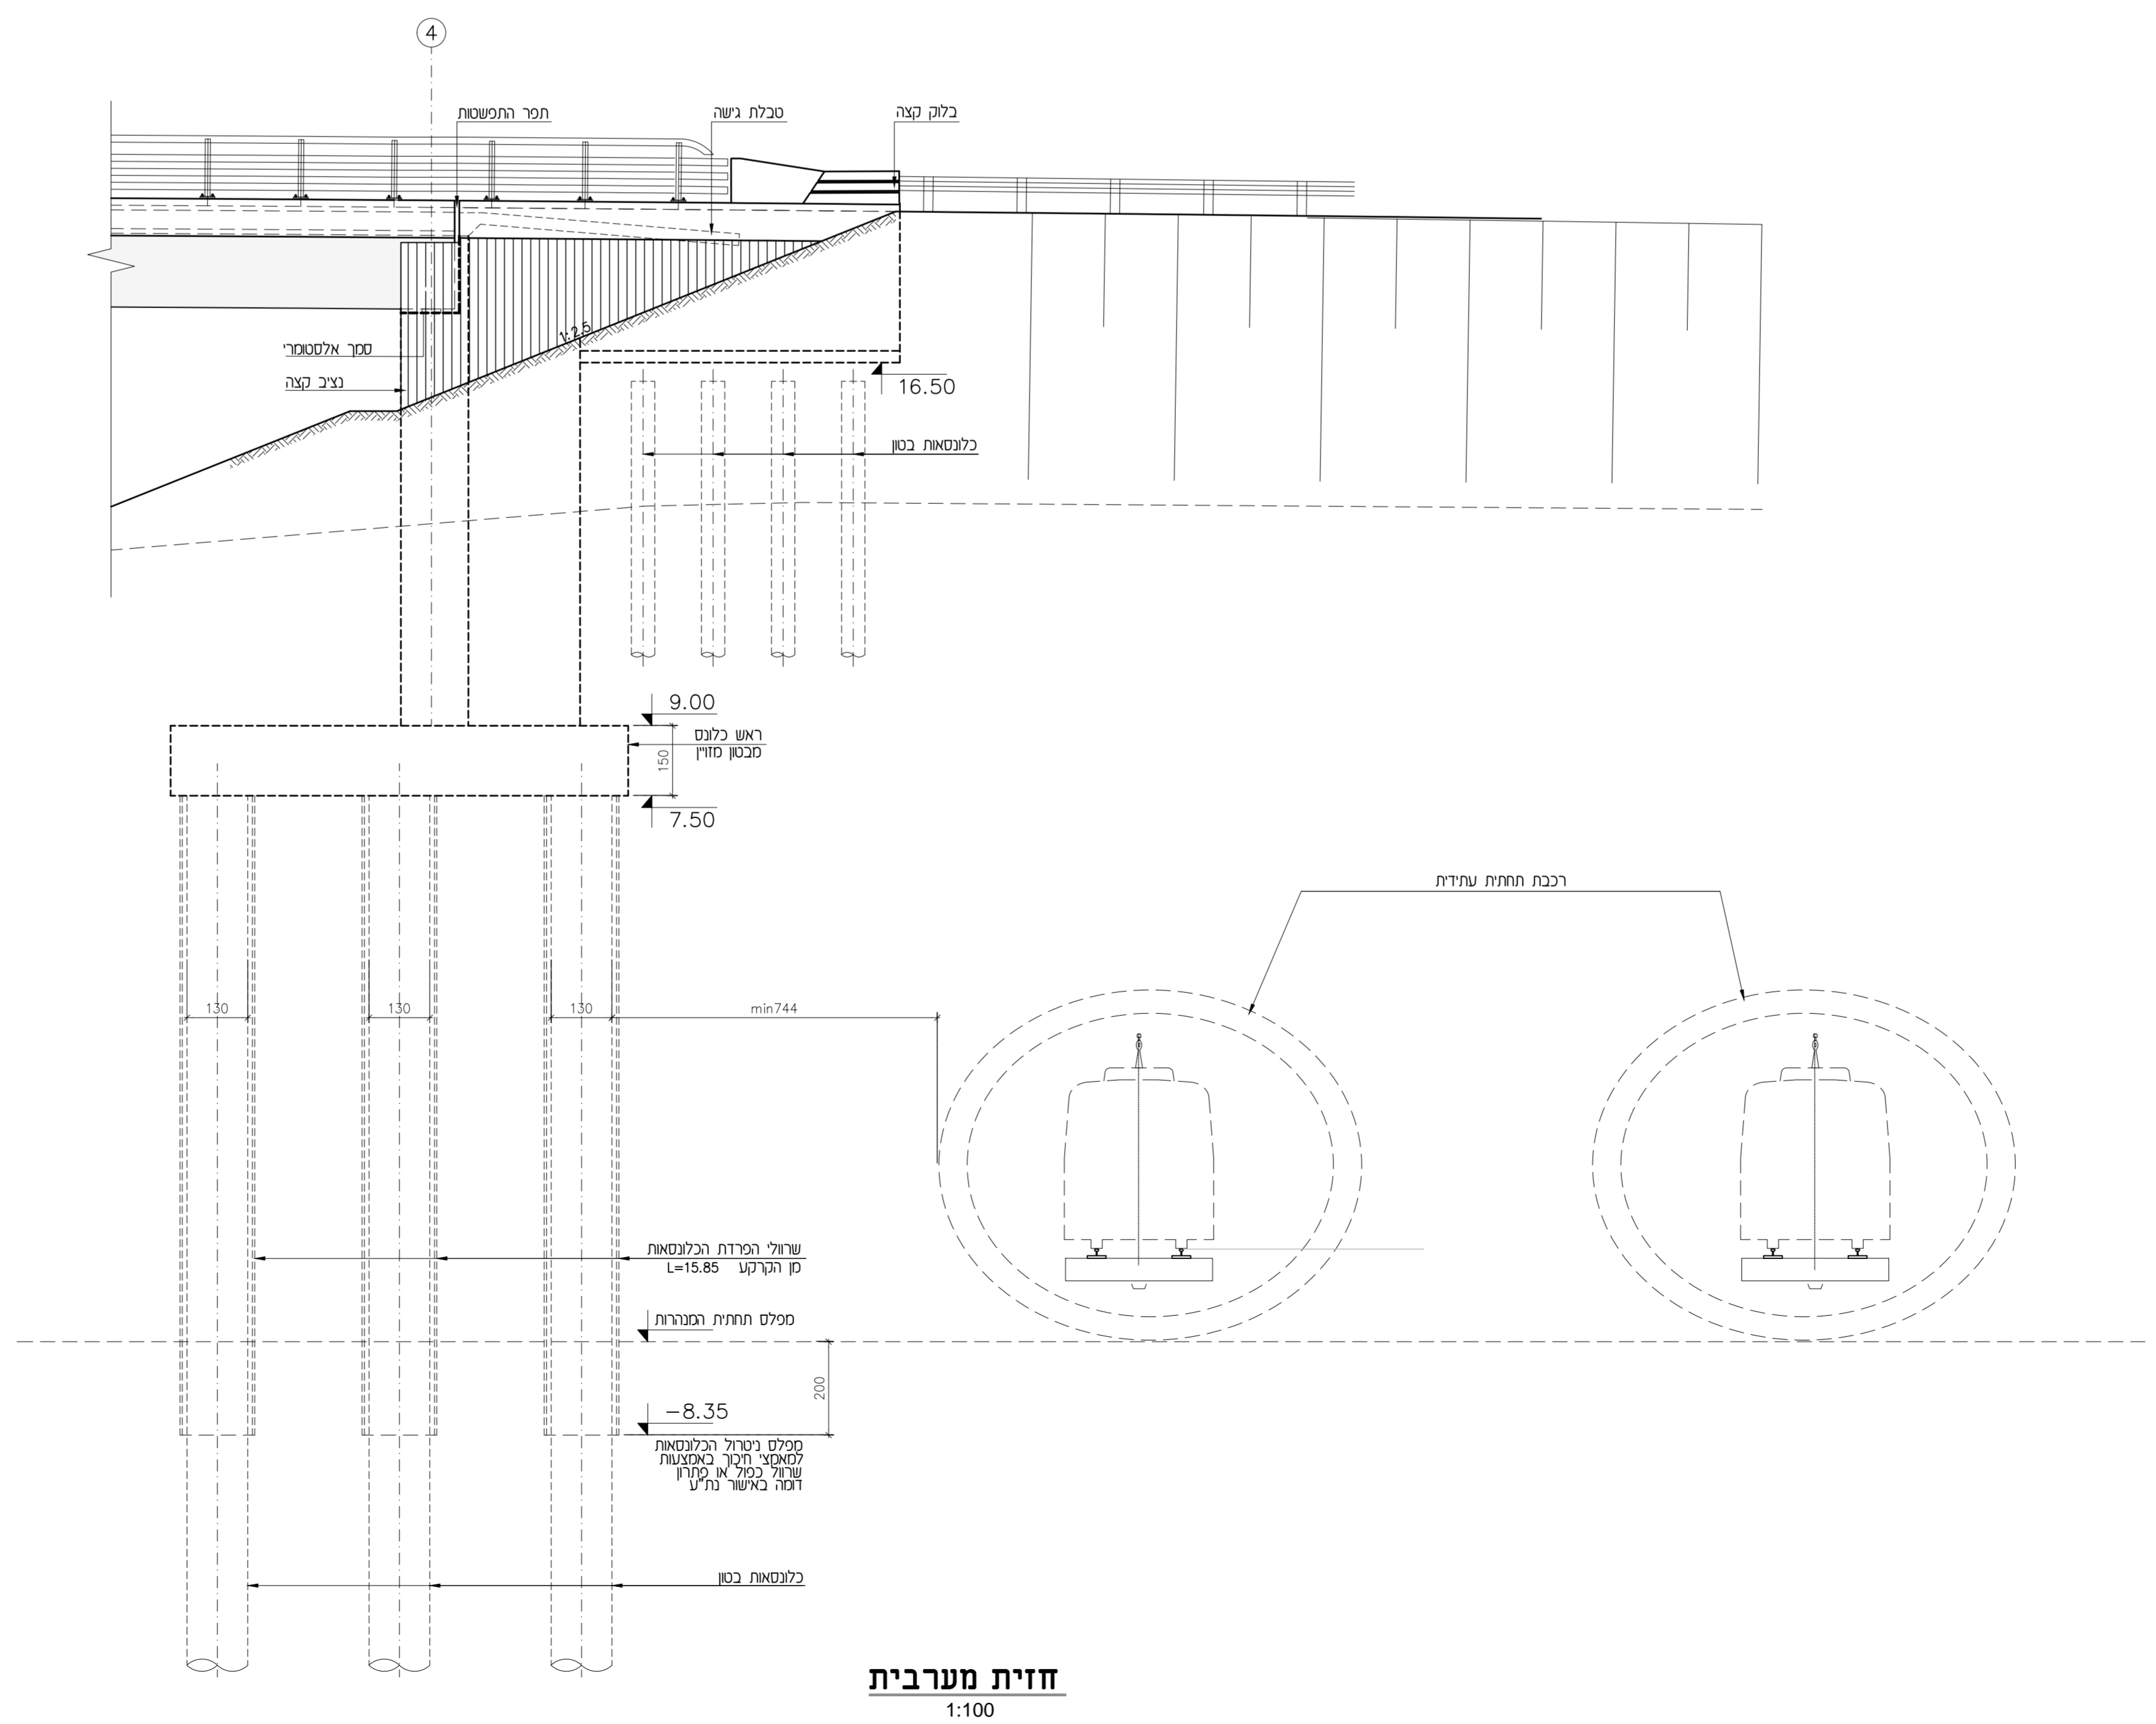

חזית מערבית
1:100