

נספח בינוי

תפנית מס - 420-0591628

המגדלת נספחת במגדלת 208
מד / מק / 50

תאריך 11.3.19

קני"מ 1:250

שמות וחתימות



עורכת הנספח:

טכני בודנהיימר

שם חתימה


203-01	9	101	1266	B	46.5	62	108.5	12	108.5
203-02	11	102	775	A	28	54	82	6	82
203-03	15	103	642	A	28	54	82	6	82
203-04	20	104	776	A	28	54	82	6	82
203-05	22	105	820	A	28	54	82	6	82
203-06	29	106	693	A	28	54	82	6	82
203-07	32	107	888	A	28	54	82	6	82
203-08	34	108	1294	B	46.5	62	108.5	12	108.5
203-09	13	109	504	C	84	—	84	2	84
203-10	16	110	542	C	84	—	84	2	84
203-11	18	111	511	C	84	—	84	2	84
203-12	21	112	553	C	84	—	84	2	84
203-13	24	113	507	C	84	—	84	2	84
203-14	27	114	485	C	84	—	84	2	84
203-15	30	115	531	C	84	—	84	2	84
203-16	50	116	522	C	84	—	84	2	84
203-17	35	117	1215	D	167	54	221	8	221
203-18	8	118	820	D*	136	54	190	6	190
203-19	14	119	748	D	182	50	232	6	232
203-20	17	120	772	D	167	54	221	8	221
203-21	19	121	737	D	167	54	221	8	221
203-22	25	122	745	D	167	54	221	8	221
203-23	28	123	766	D	167	54	221	8	221
203-24	31	124	799	D	167	54	221	8	221
203-25	36	125	987	D	167	54	221	8	221
203									

השטחים המצויינים בנספח זה היום נמחים ולצורך המחשה בלבד.
השטחים הקובעים הם אלה המפורטים בטבלה 5 בהוראות התכנית.

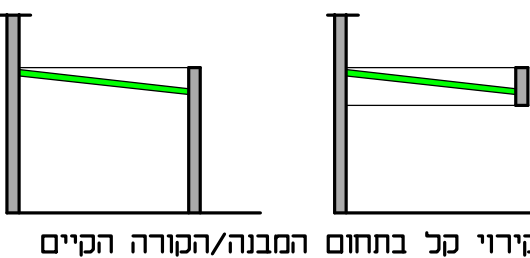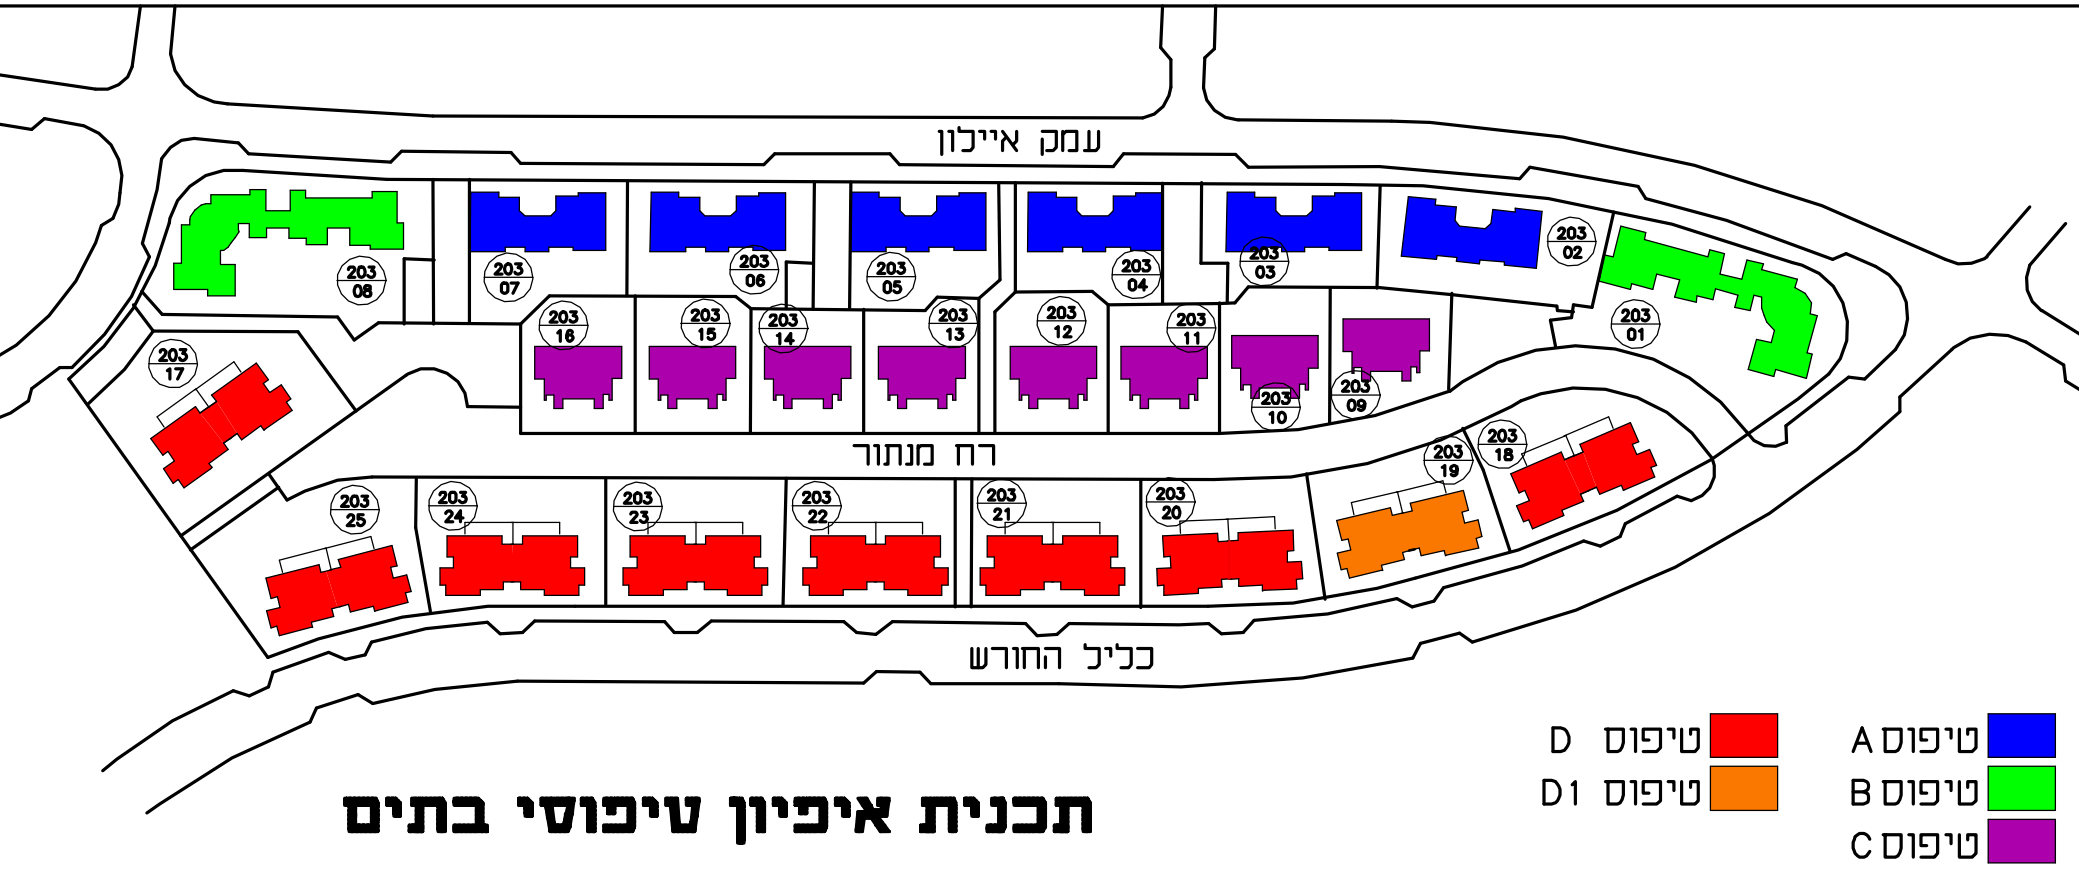




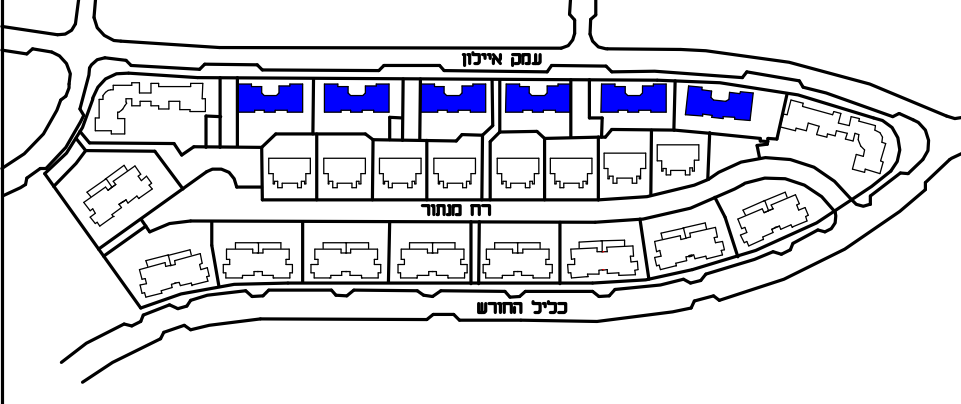




טיפוס א



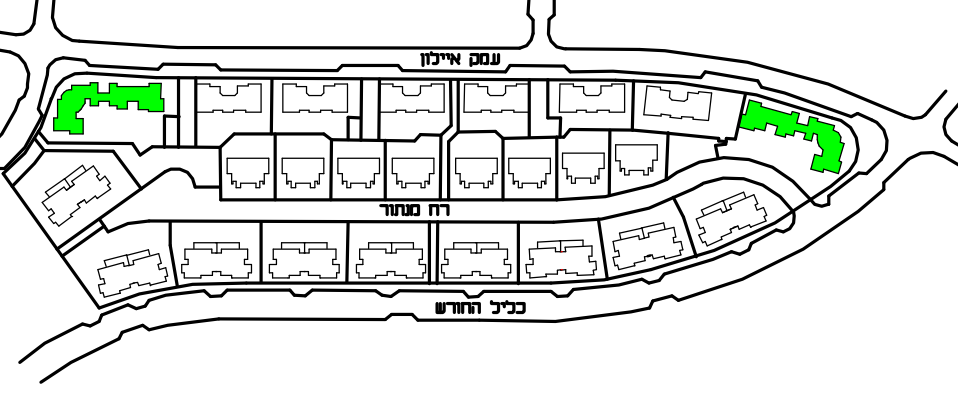


טיפוס ב

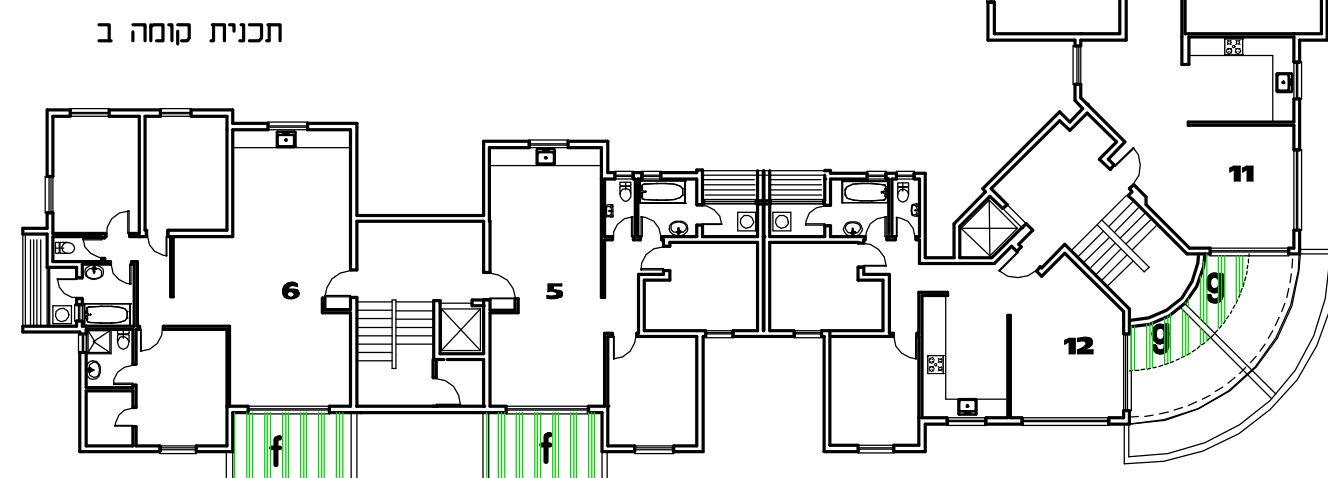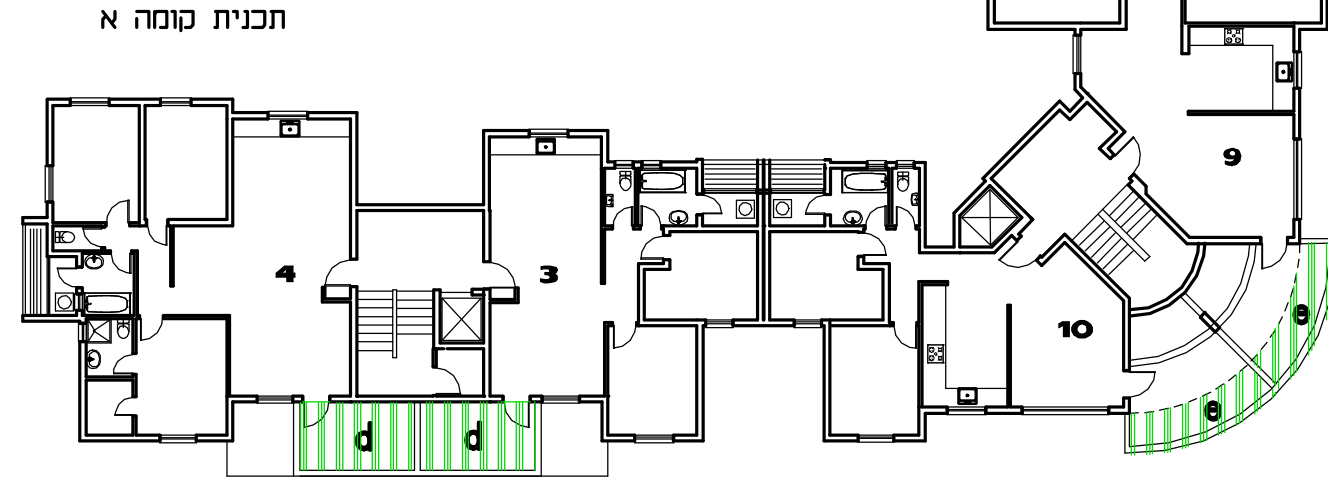
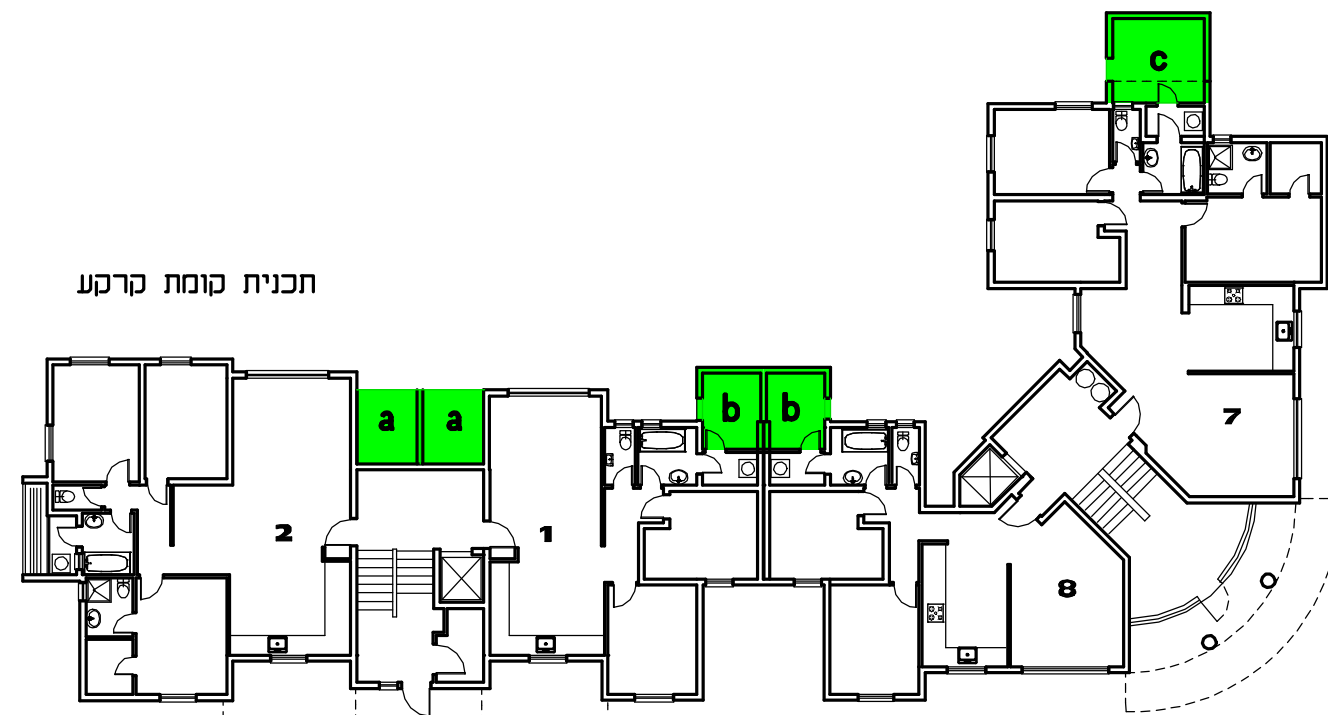




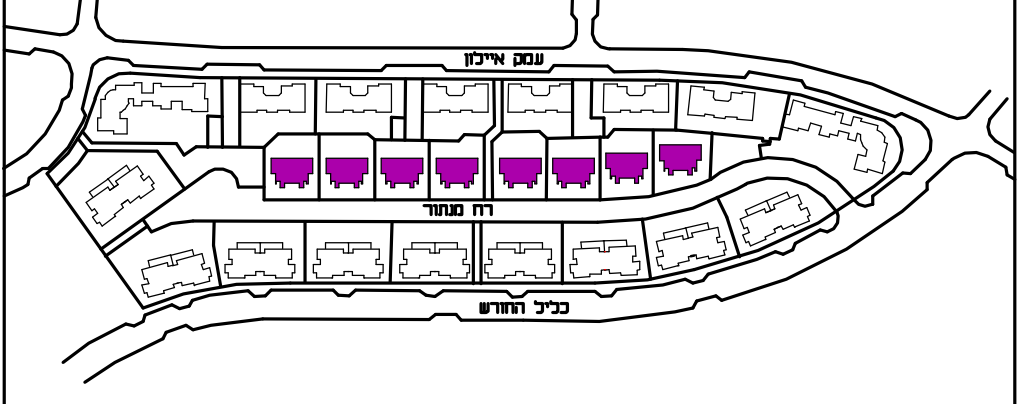


טיפוס ג



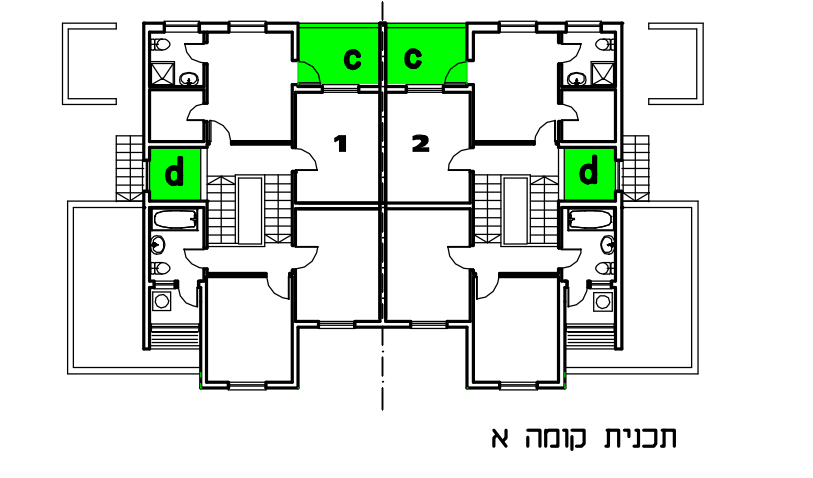
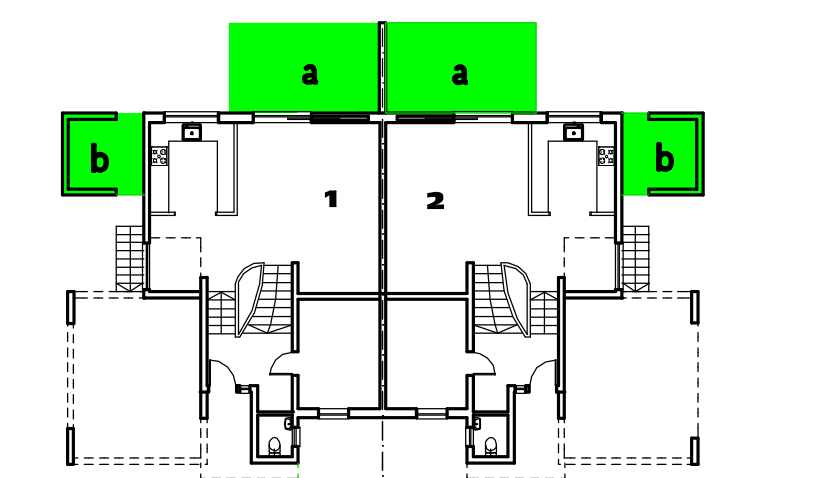




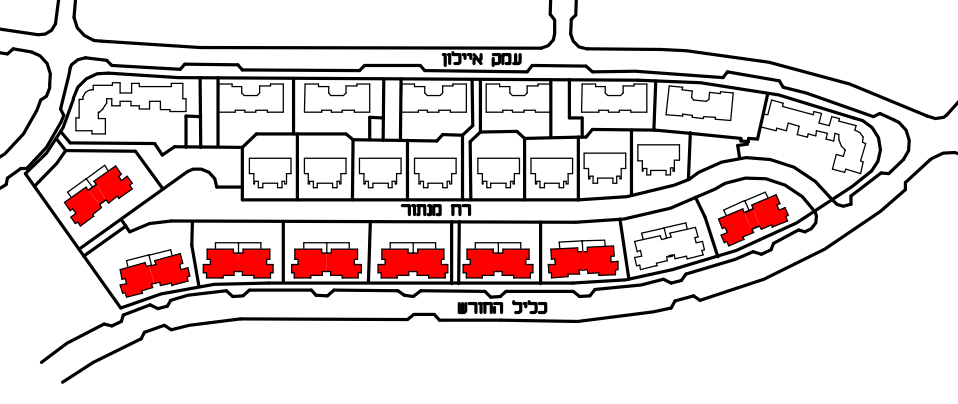


טיפוס ד

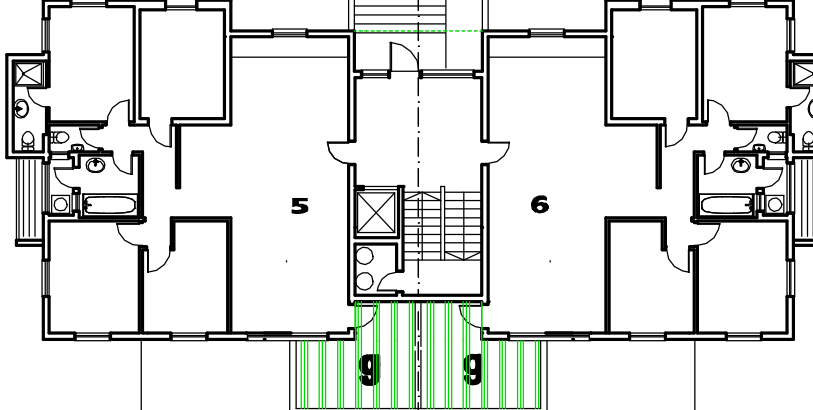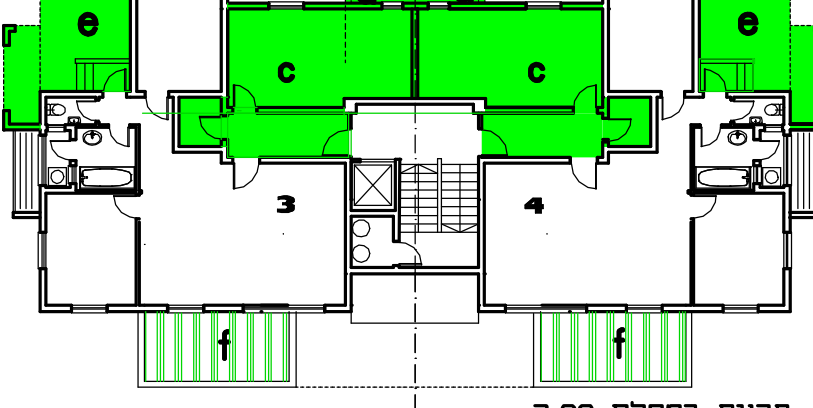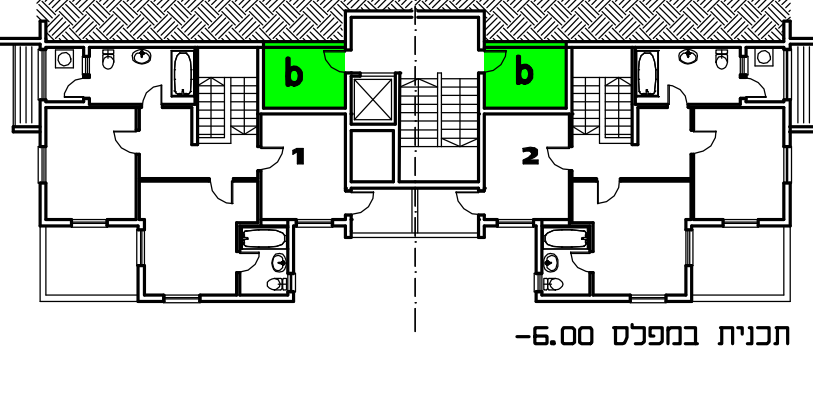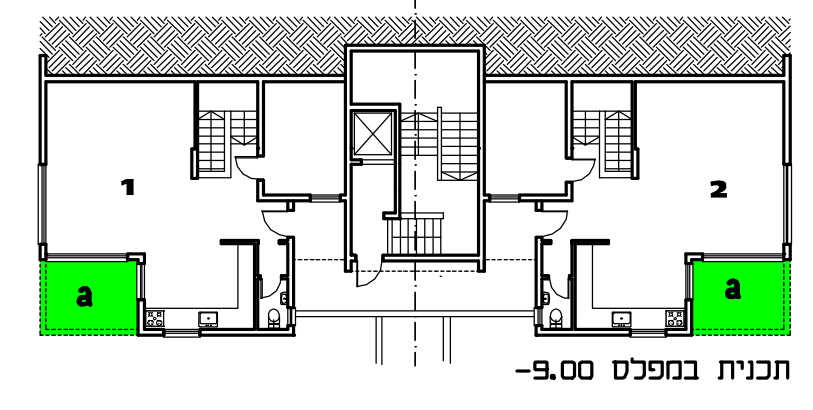



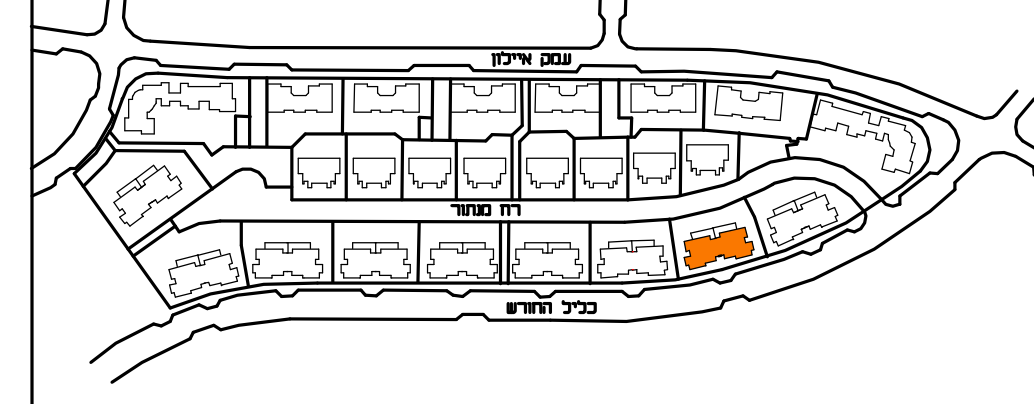


