

רצ'י החיטה 40-מזכרת בתיה

נספח בניני גליון 1 מתוך 1

מחוז	מרכז
מרחב תכנון מקומי	זמורה
רשות מקומית	מזכרת בתיה
ישוב	מזכרת בתיה

תכנית בסמכות	מחוזית
איחוד וחלוקה	איחוד וחלוקה בהסכמת כל הבעלים
היתרים או הרשאות	תכנית שמכוחה ניתן להוציא היתרים או הרשאות
מונה תדפיס:	

מועד הפקה 10/11/2019


שטח התכנית	1.245 דונם	קנה מידה	1:100
אישורים			

שמות וחתימות:


עורך ראשי	אג"ד	בלנקה ביטוריצקי נסים
חידוש:		

טבלת גושים וחלקות


גוש	סוג הגוש	חלקות בשלמותן	חלקי חלקות
3897	מוסדר		29.75

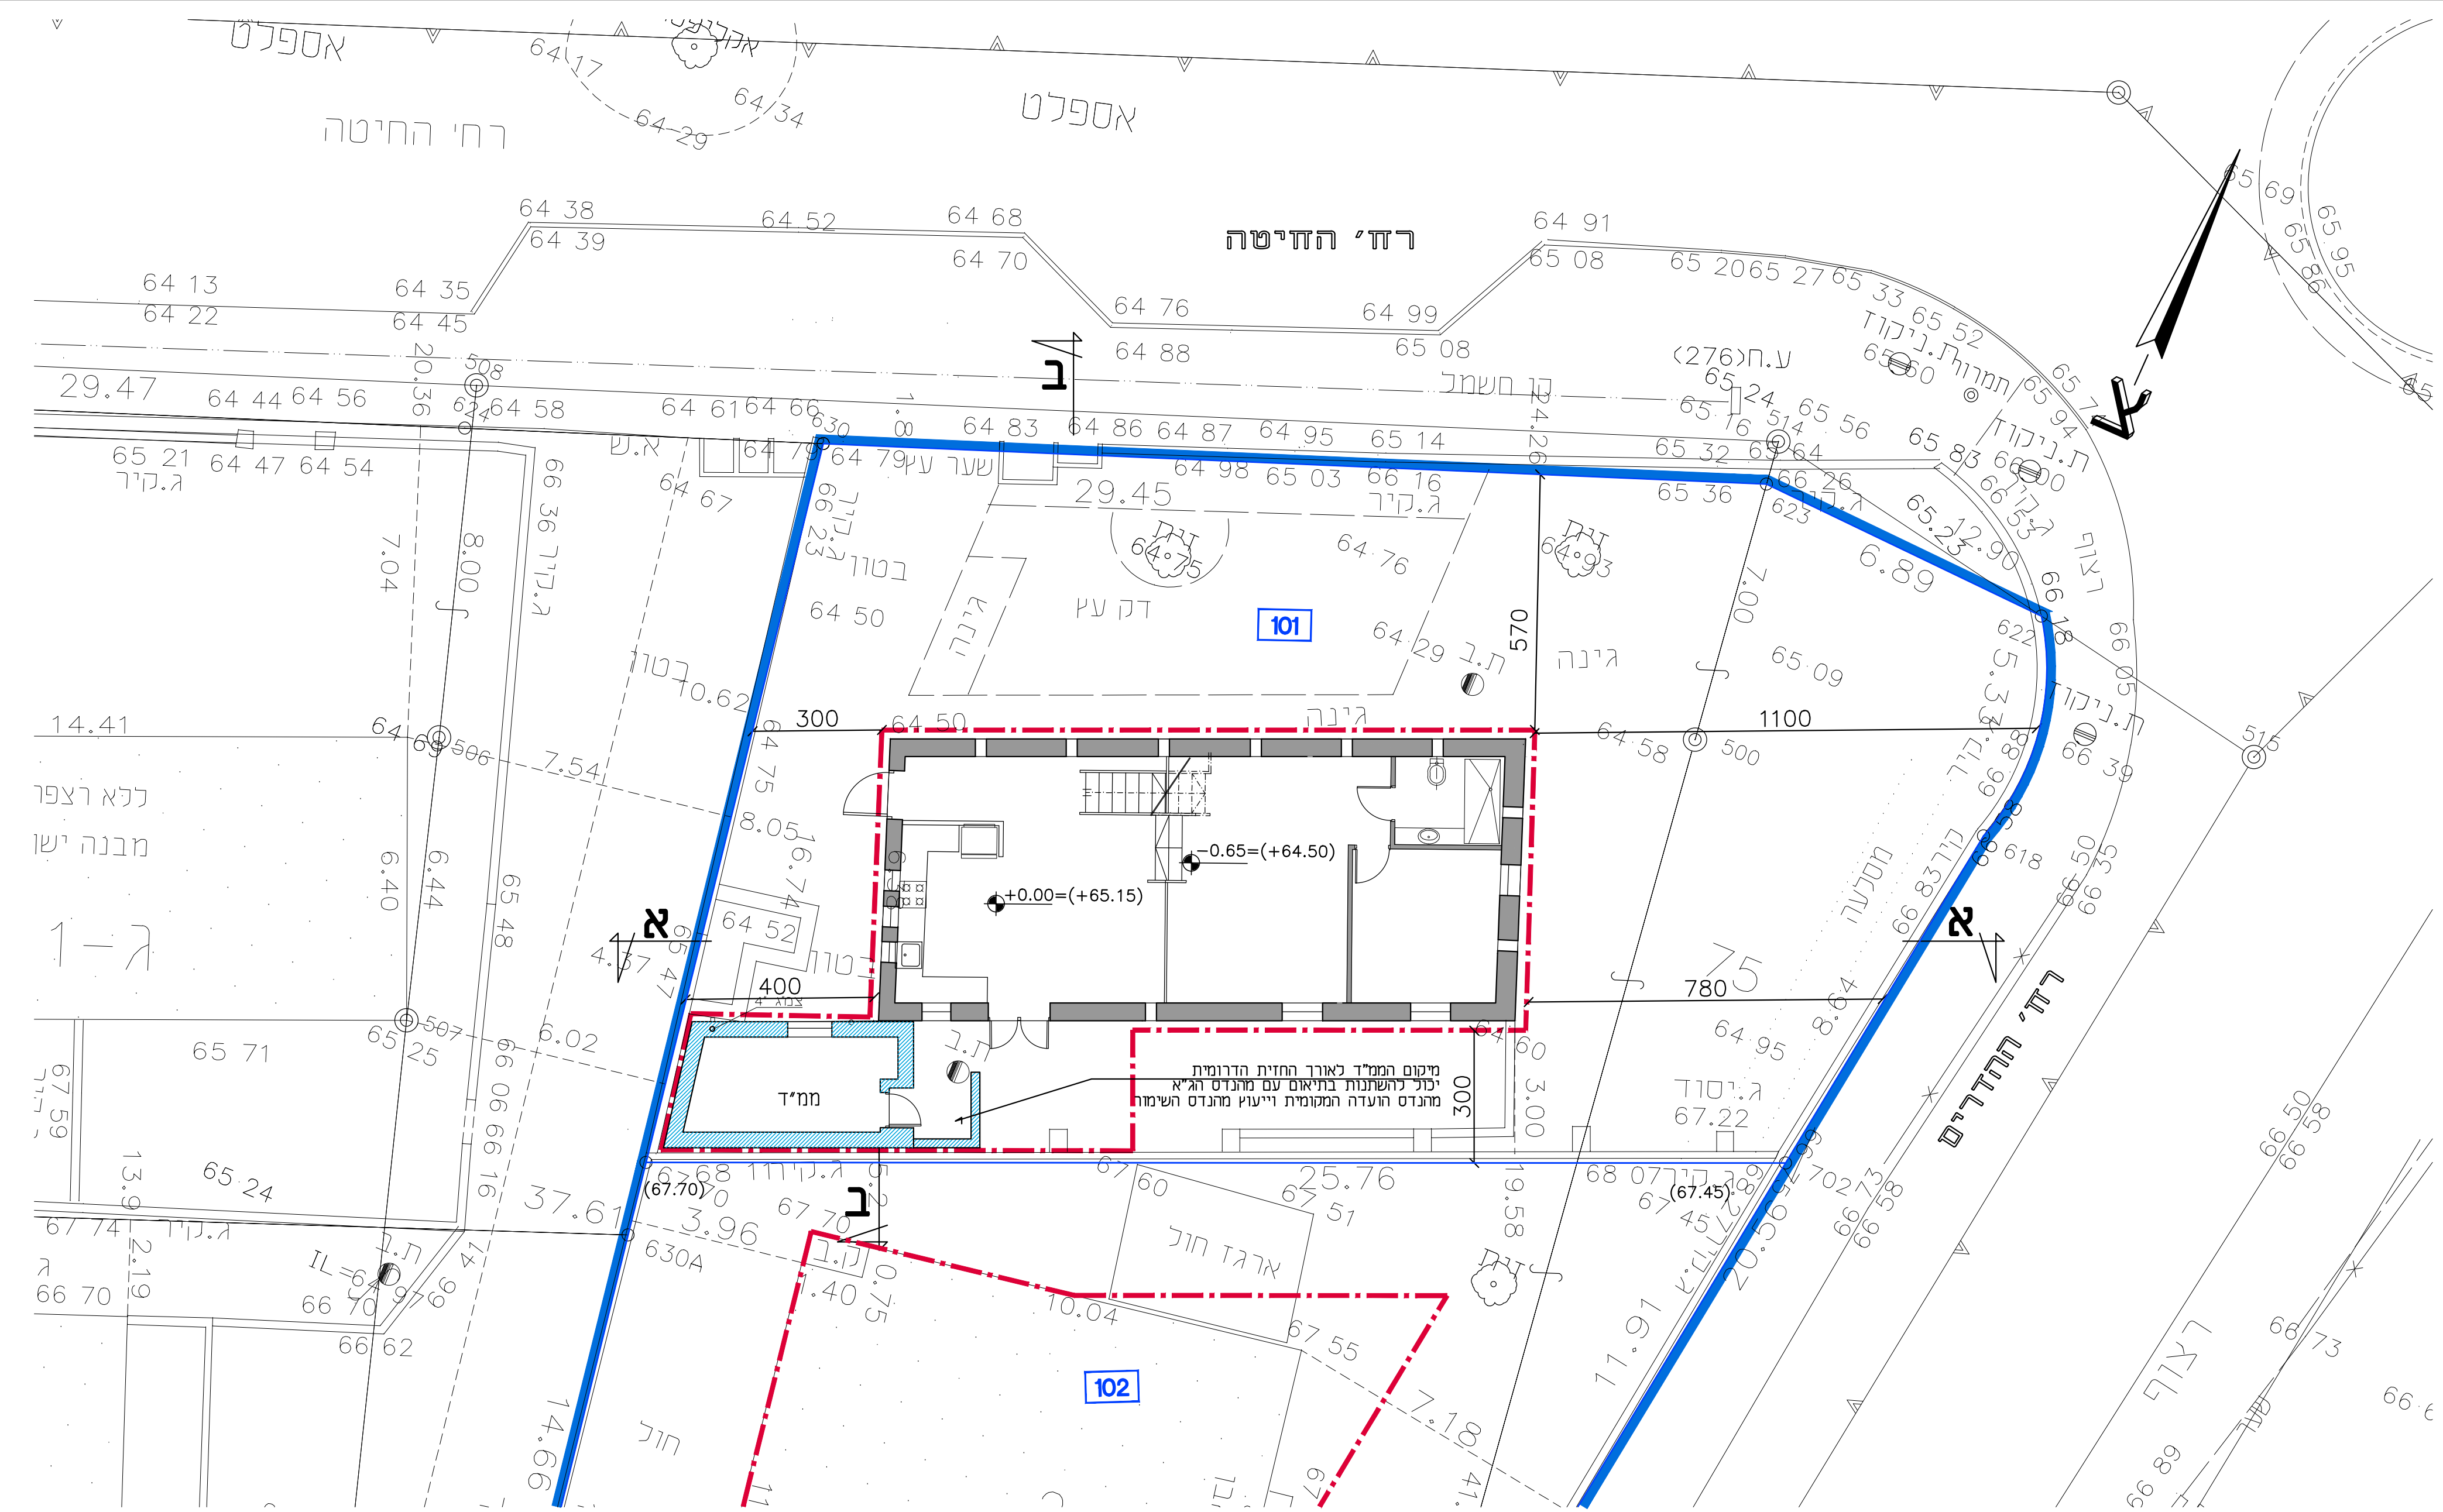

תכנית קומת קרקע

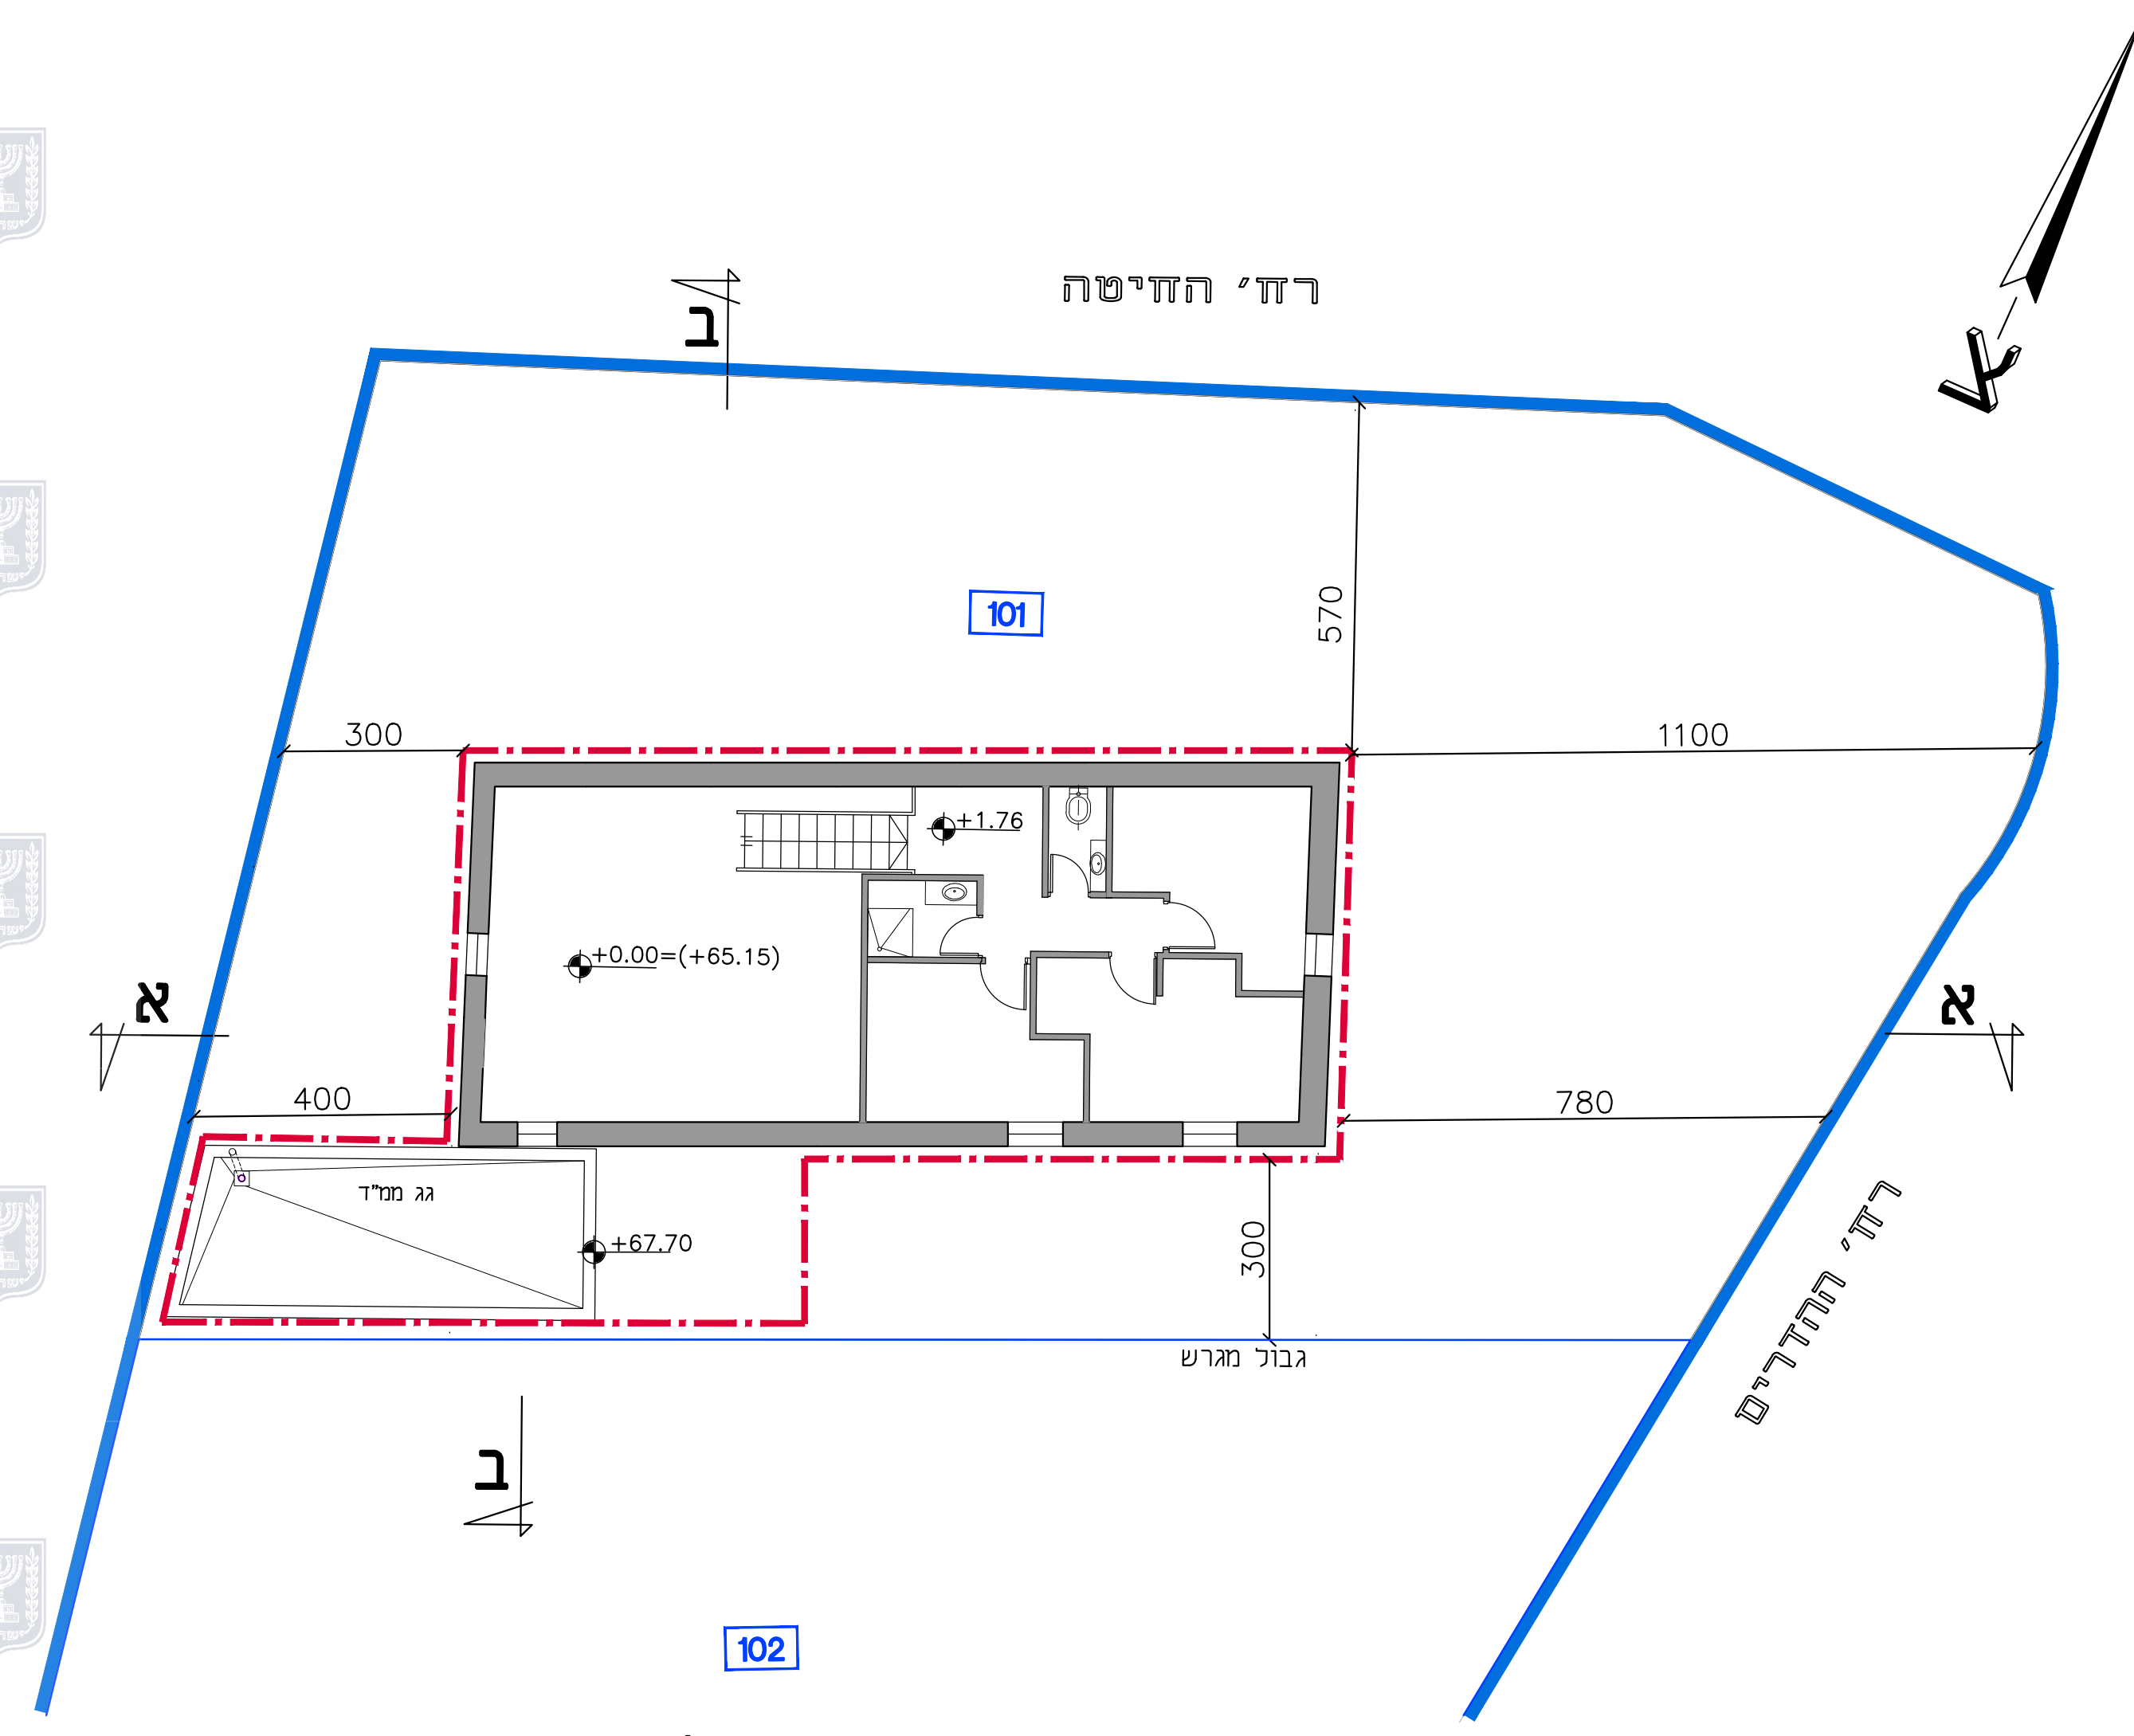

תכנית קומת גלריה

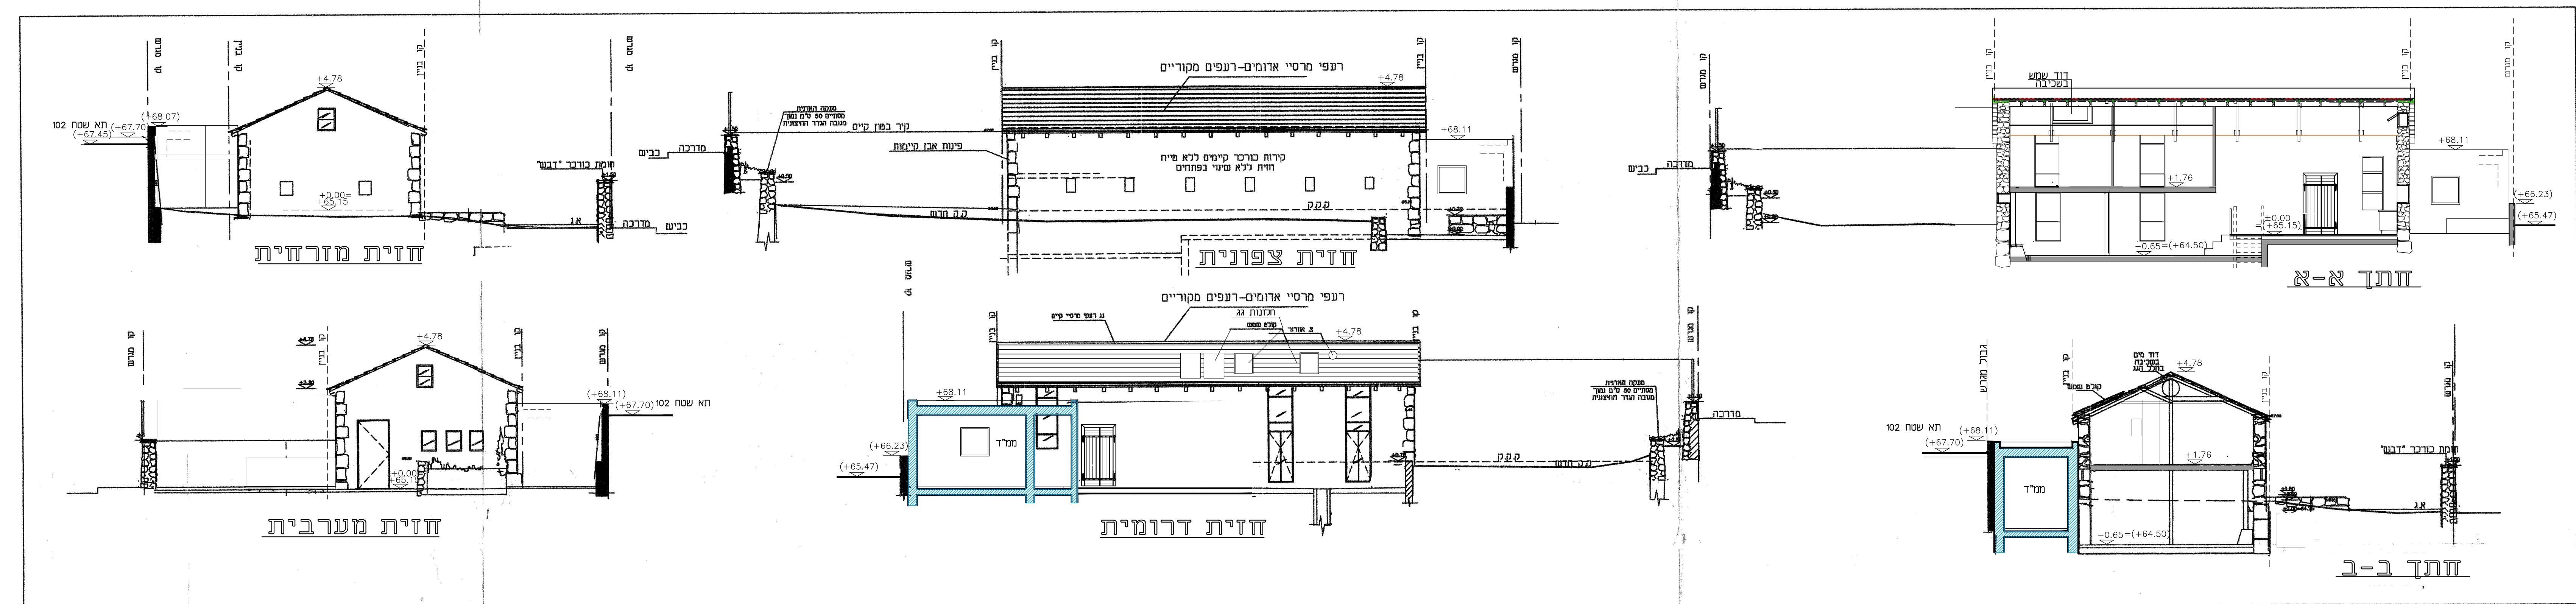

חתכים וחזיתות 1:100