

המבצע אחראי לבדיקת המידות ולהתאמתן במקום

על המבצע לבקר את כל המידות ועל כל טעות או אי התאמה עליו להודיע למתכנן

אישורים

לעיון

שינויים

מספר	תאריך	תאור
1	13.8.2018	עדכון קו כחול מאדרי' שירי פרידמן
2	20.1.2019	עדכון קו כחול בשד' זון
3	28.1.2019	עדכון קו כחול בשד' זון
4	24.2.2019	עדכון קו כחול בשד' זון

הוכן עבור :

עיריית רחובות

רחובות

שד' זון

תכנית הסדרי תנועה לת.ב.ע

רח'מקן\750\א\126 - שד' זון

מספר תכנית : 4169-02

קנ"מ : 1 : 250

שרטט : ד"ר סימוני

לעיון : למכרז : לביצוע : תכנון : יעל יושע

אשר : יעל יושע

7.2014

ENGINEERING COMPANY FOR DESIGN & SUPERVISION CIVIL ENGINEERING

29 HAYARDEN ST. RAMAT-GAN 52333
TEL 03-6772001 FAX 972-3-6776661


ECDS חברת מהנדסים לתכנון ופיקוח בע"מ

רח' הירדן 29 , רמת-גן 52333

טלפון 03-6772001 כקסימיליה : 03-6776661

E-mail: ziva@ecds.co.il

E-mail: yael-y@ecds.co.il

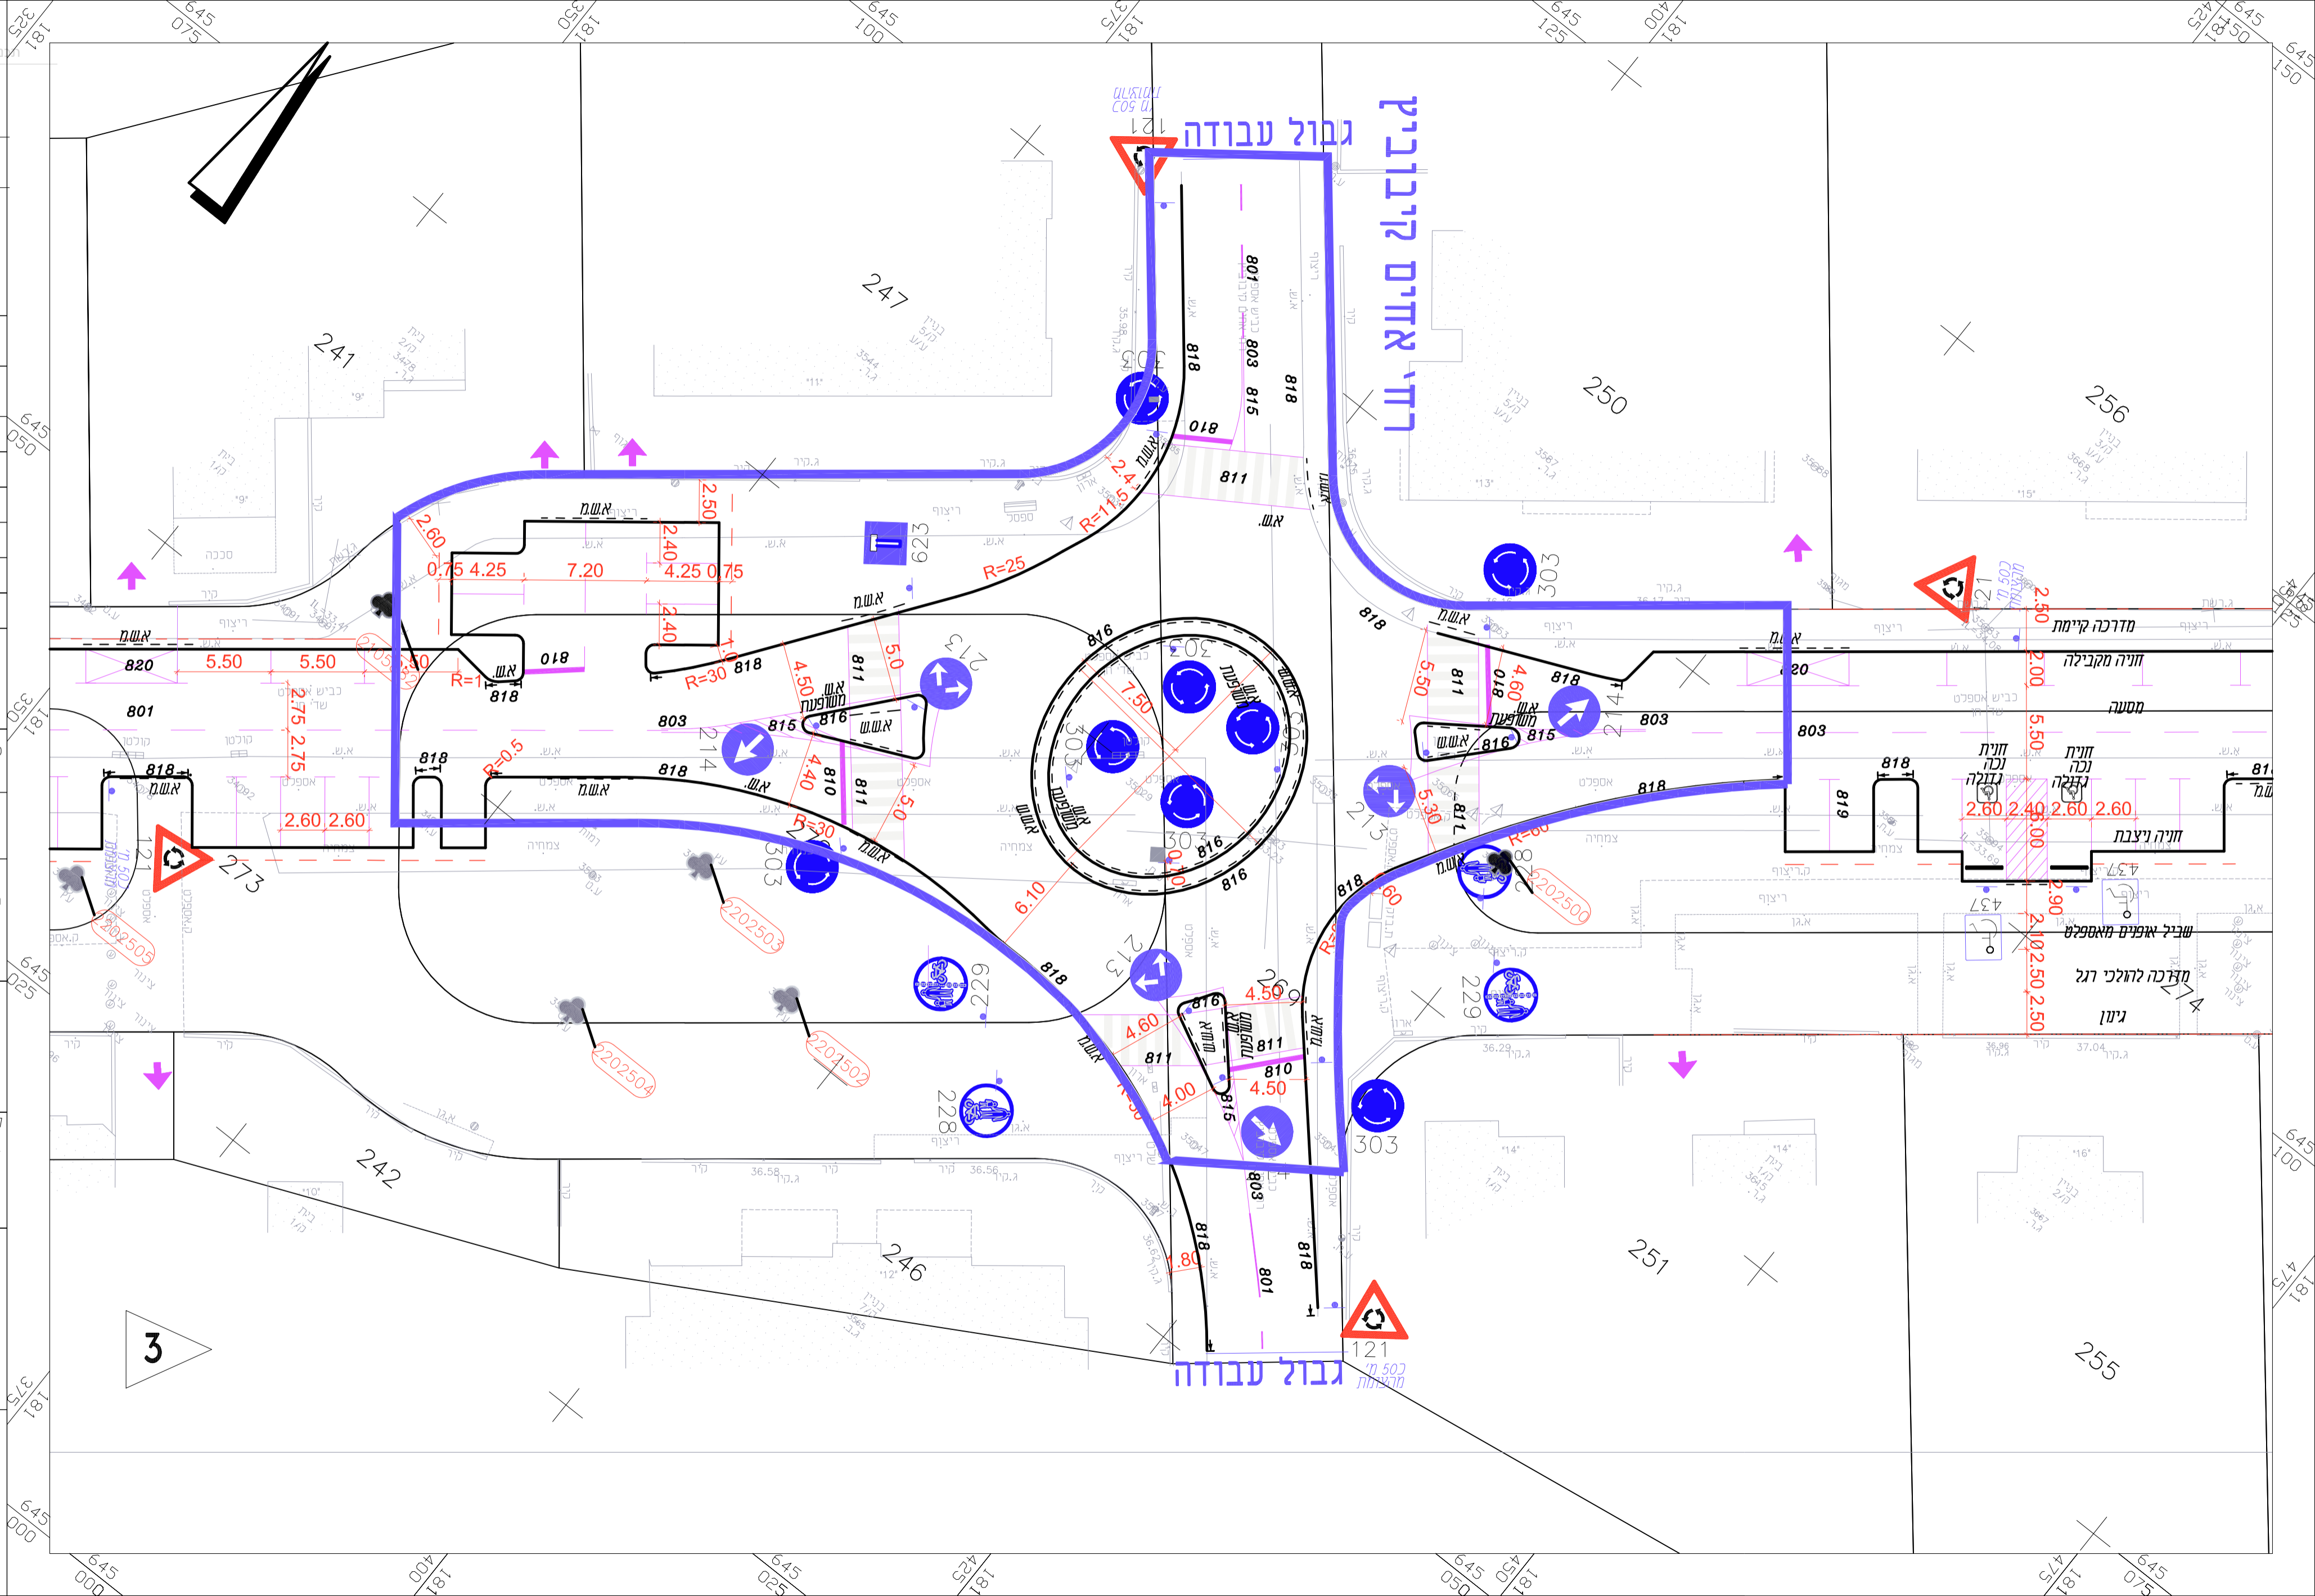

3

גבול עבודה

רד"י אדום קיבוצי

גבול עבודה