2001A

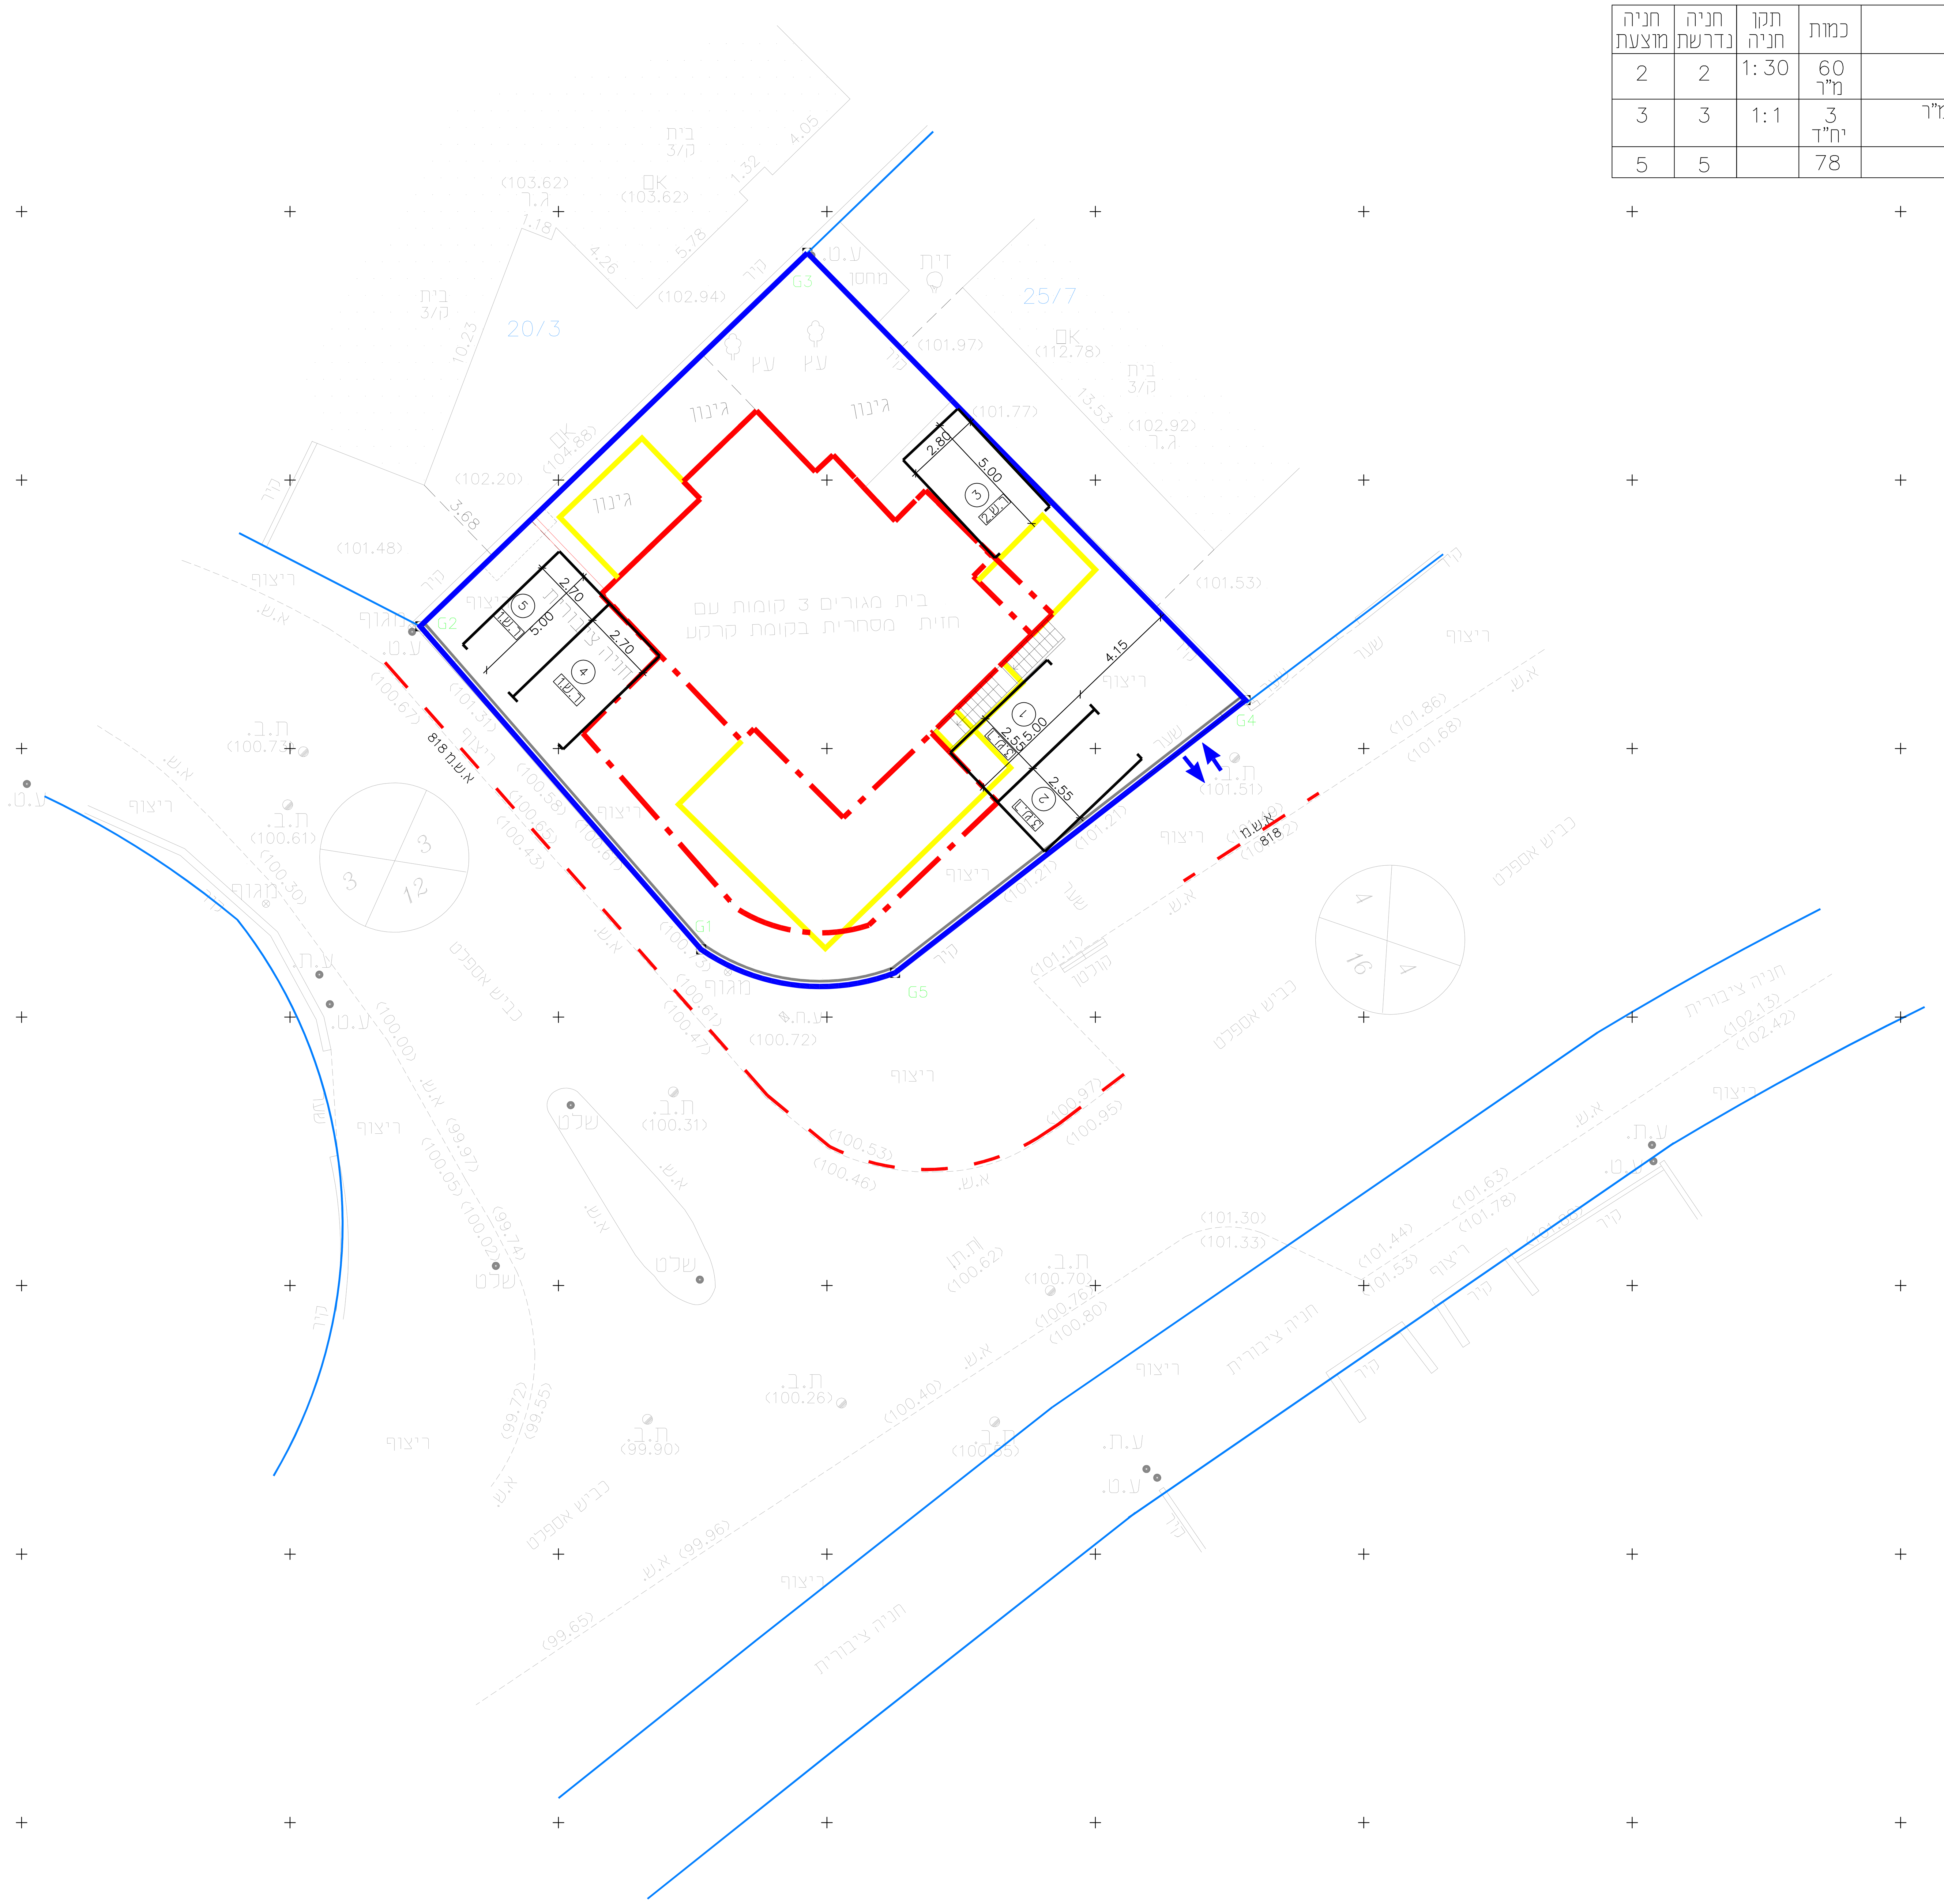

טבלת מאזן חניה – מגורים

	כמות	תקן חניה	חניה נדרשת	חניה מוצעת
מסחרי	60 מ"ר	1:30	2	2
בניין מגורים עד 120 מ"ר	3 יח"ד	1:1	3	3
סה"כ	78		5	5

מהדורה	תאריך	תאור עדכון / אסמכתא / יוזם העדכון	אישר
00	21/11/18	הכנת תכנון מופרט	ב.ג.

כל הזכויות שמורות ל- ג. הנדסה – משרד להנדסה אזרחית תכנון תנועה ותחבורה אין לשכפל מסמך זה, לעשות בו שימוש או להפיצו ללא אישור בכתב.

על המבצע לבקר את כל המידות ולהודיע למתכנן על כל טעות או אי התאמה. אין לקבוע מידות ע"י מדידה בשרטוטים.

לוגו מזמין\מנהל פרויקט

ג. הנדסה
אזרחית תנועה ותחבורה בע"מ
טייבה 40400 רח' מחמוד דרוויש (24) ת.ד. 58
טל: 09-7991018 פקס: 09-7992275
Office@g-handasa.com
www.g-handasa.com

תרשים סביבה (ללא קנ"מ):

שד' הנשיא הרצוג

מפתח גיליונות

פרוייקט:
טייבה
מוחמד עאסף חאג יחיא

שם התכנית:
נספח תנועה

שלב תכנון	ראשוני (SD) ○	מוקדם (PD) ○	מפורט (DD) ●
מטרה	לעיון (FI) ○	לאישור(FA) ●	למכרז (FT) ○	לביצוע(FC) ○

מהדורה	תאריך	תכנן	שרטט	אישר
00	21/11/18	סאוסן ט.	שורוק ק.	סאגי ג.

מס' פרוייקט: 35050 קנ"מ: 1 : 100

שם קובץ הגיליונות: SHEET FILE NAME: GHN-TR-TYB-ASEF-HAJ-DD-280X.dwg
שם קובץ הדפסה: PLOT FILE NAME: GHN-TR-TYB-ASEF-HAJ-DD-2801-00.plt

מהדורה | גיליון | שלב פרוייקט | אלמנט/שם המאפיין | מקום | תחום | מתכנן

GHN-TR-TYB-ASEF-HAJ-DD-2801-00

21/11/2018 14:58:11 Shorok-Ka U:\3505...\Traffic\Det-D\GHN-TR-TYB-ASEF-HAJ-DD-280X.dwg