





תכנית בינוי
ק.מ. 1 : 250

חתך א - א
קני"מ 1 : 250

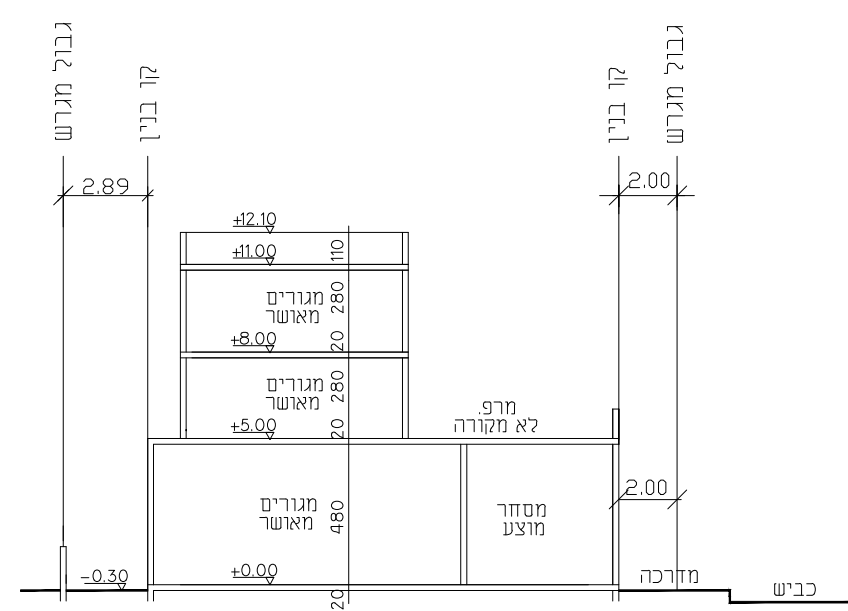

טבלת מאזן חניה

שיוש קרקע	מס' יחיד	שטח בניה מ"ר	תקן חניה	מקומות חניה מוצעים
מסחר	—	60 מ"ר	פרטי ודרש	2
מגורים	3 יחיד	עד 120 מ"ר	פרטי ודרש	3
סתיק	—	—	פרטי ודרש	5

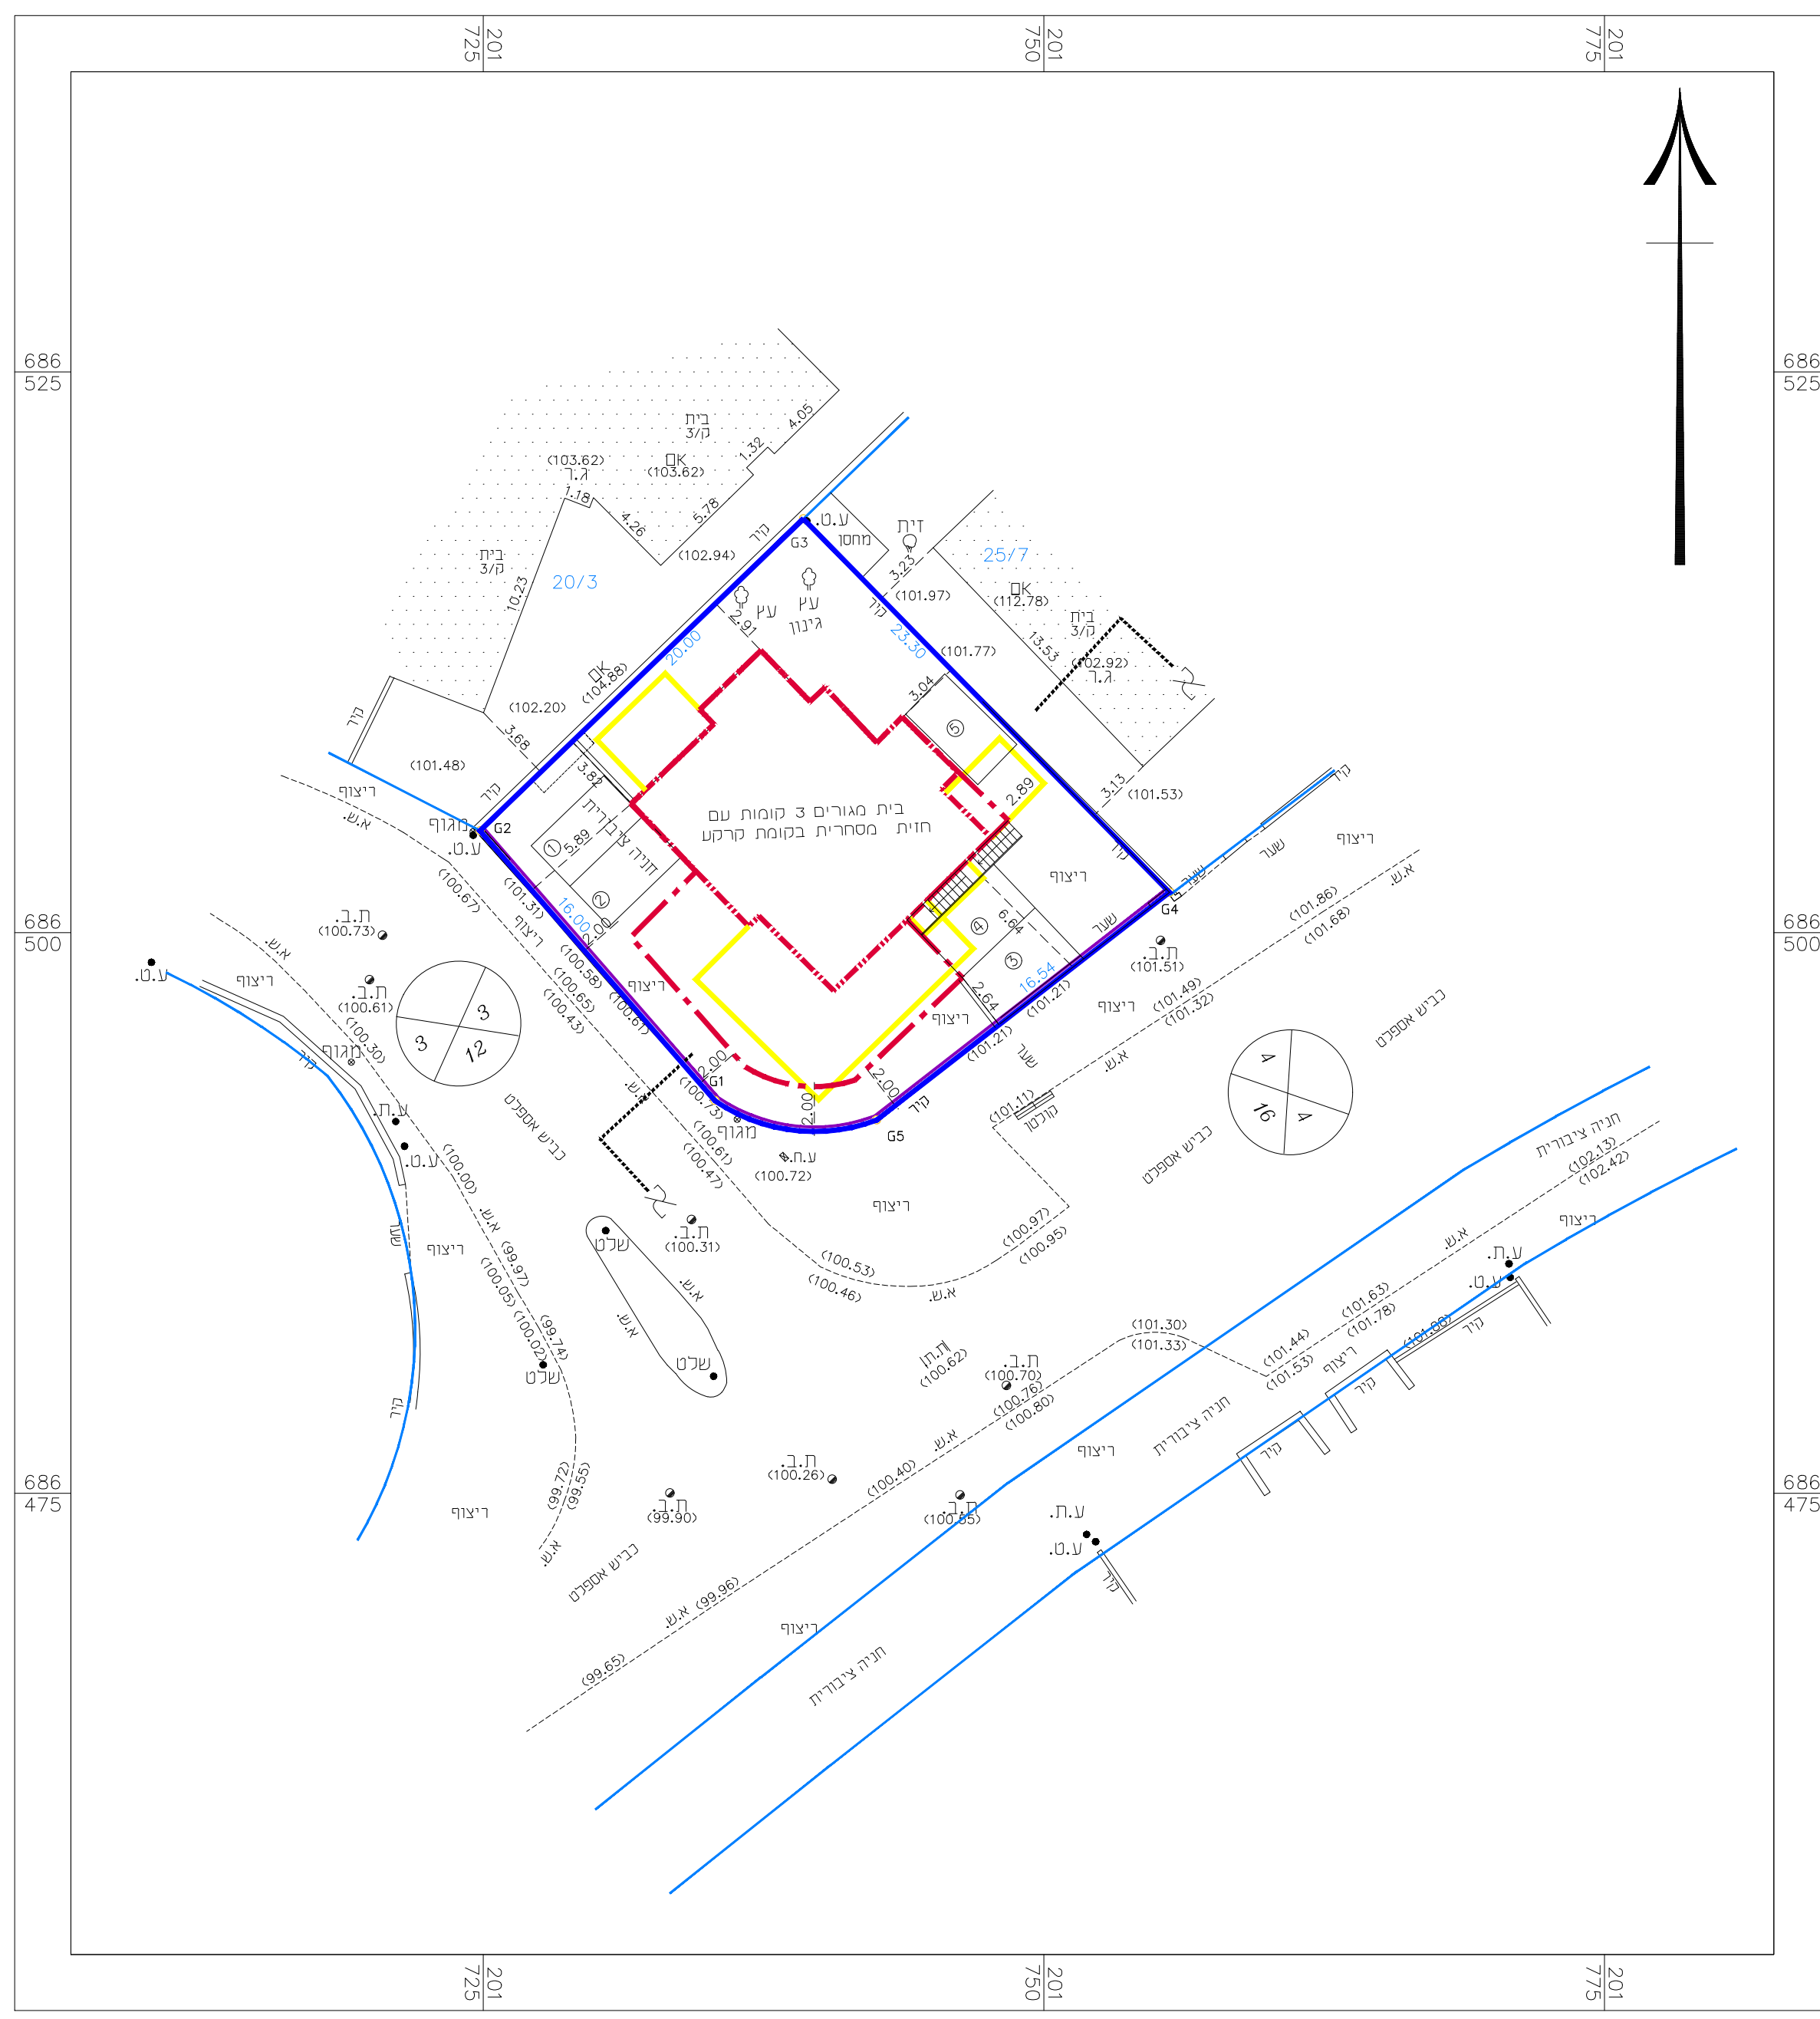

- מקרא תכנית בינוי**
- קו בנין
 - קו בנין עיני
 - גבול תכנית
 - להריסה
 - חזית מסחרית



חוק התכנון והבנייה, התשכ"ה - 1965
תכנית מפורטת

מס' - 402-0741579

שם התכנית
מפורטת חאג יחיא מחמד

תכנית בינוי

מחוז	המרכז
מרחב תכנון מקומי	טייבה
רשות מקומית	טייבה
ישוב	טייבה
תאריך	03/04/2019
שם הנספח	קנ"מ
בינוי	1 : 250

שמות וזתימות:

עורך התוכנית	שם:	חתימה:
	טאלב נסיראת	