


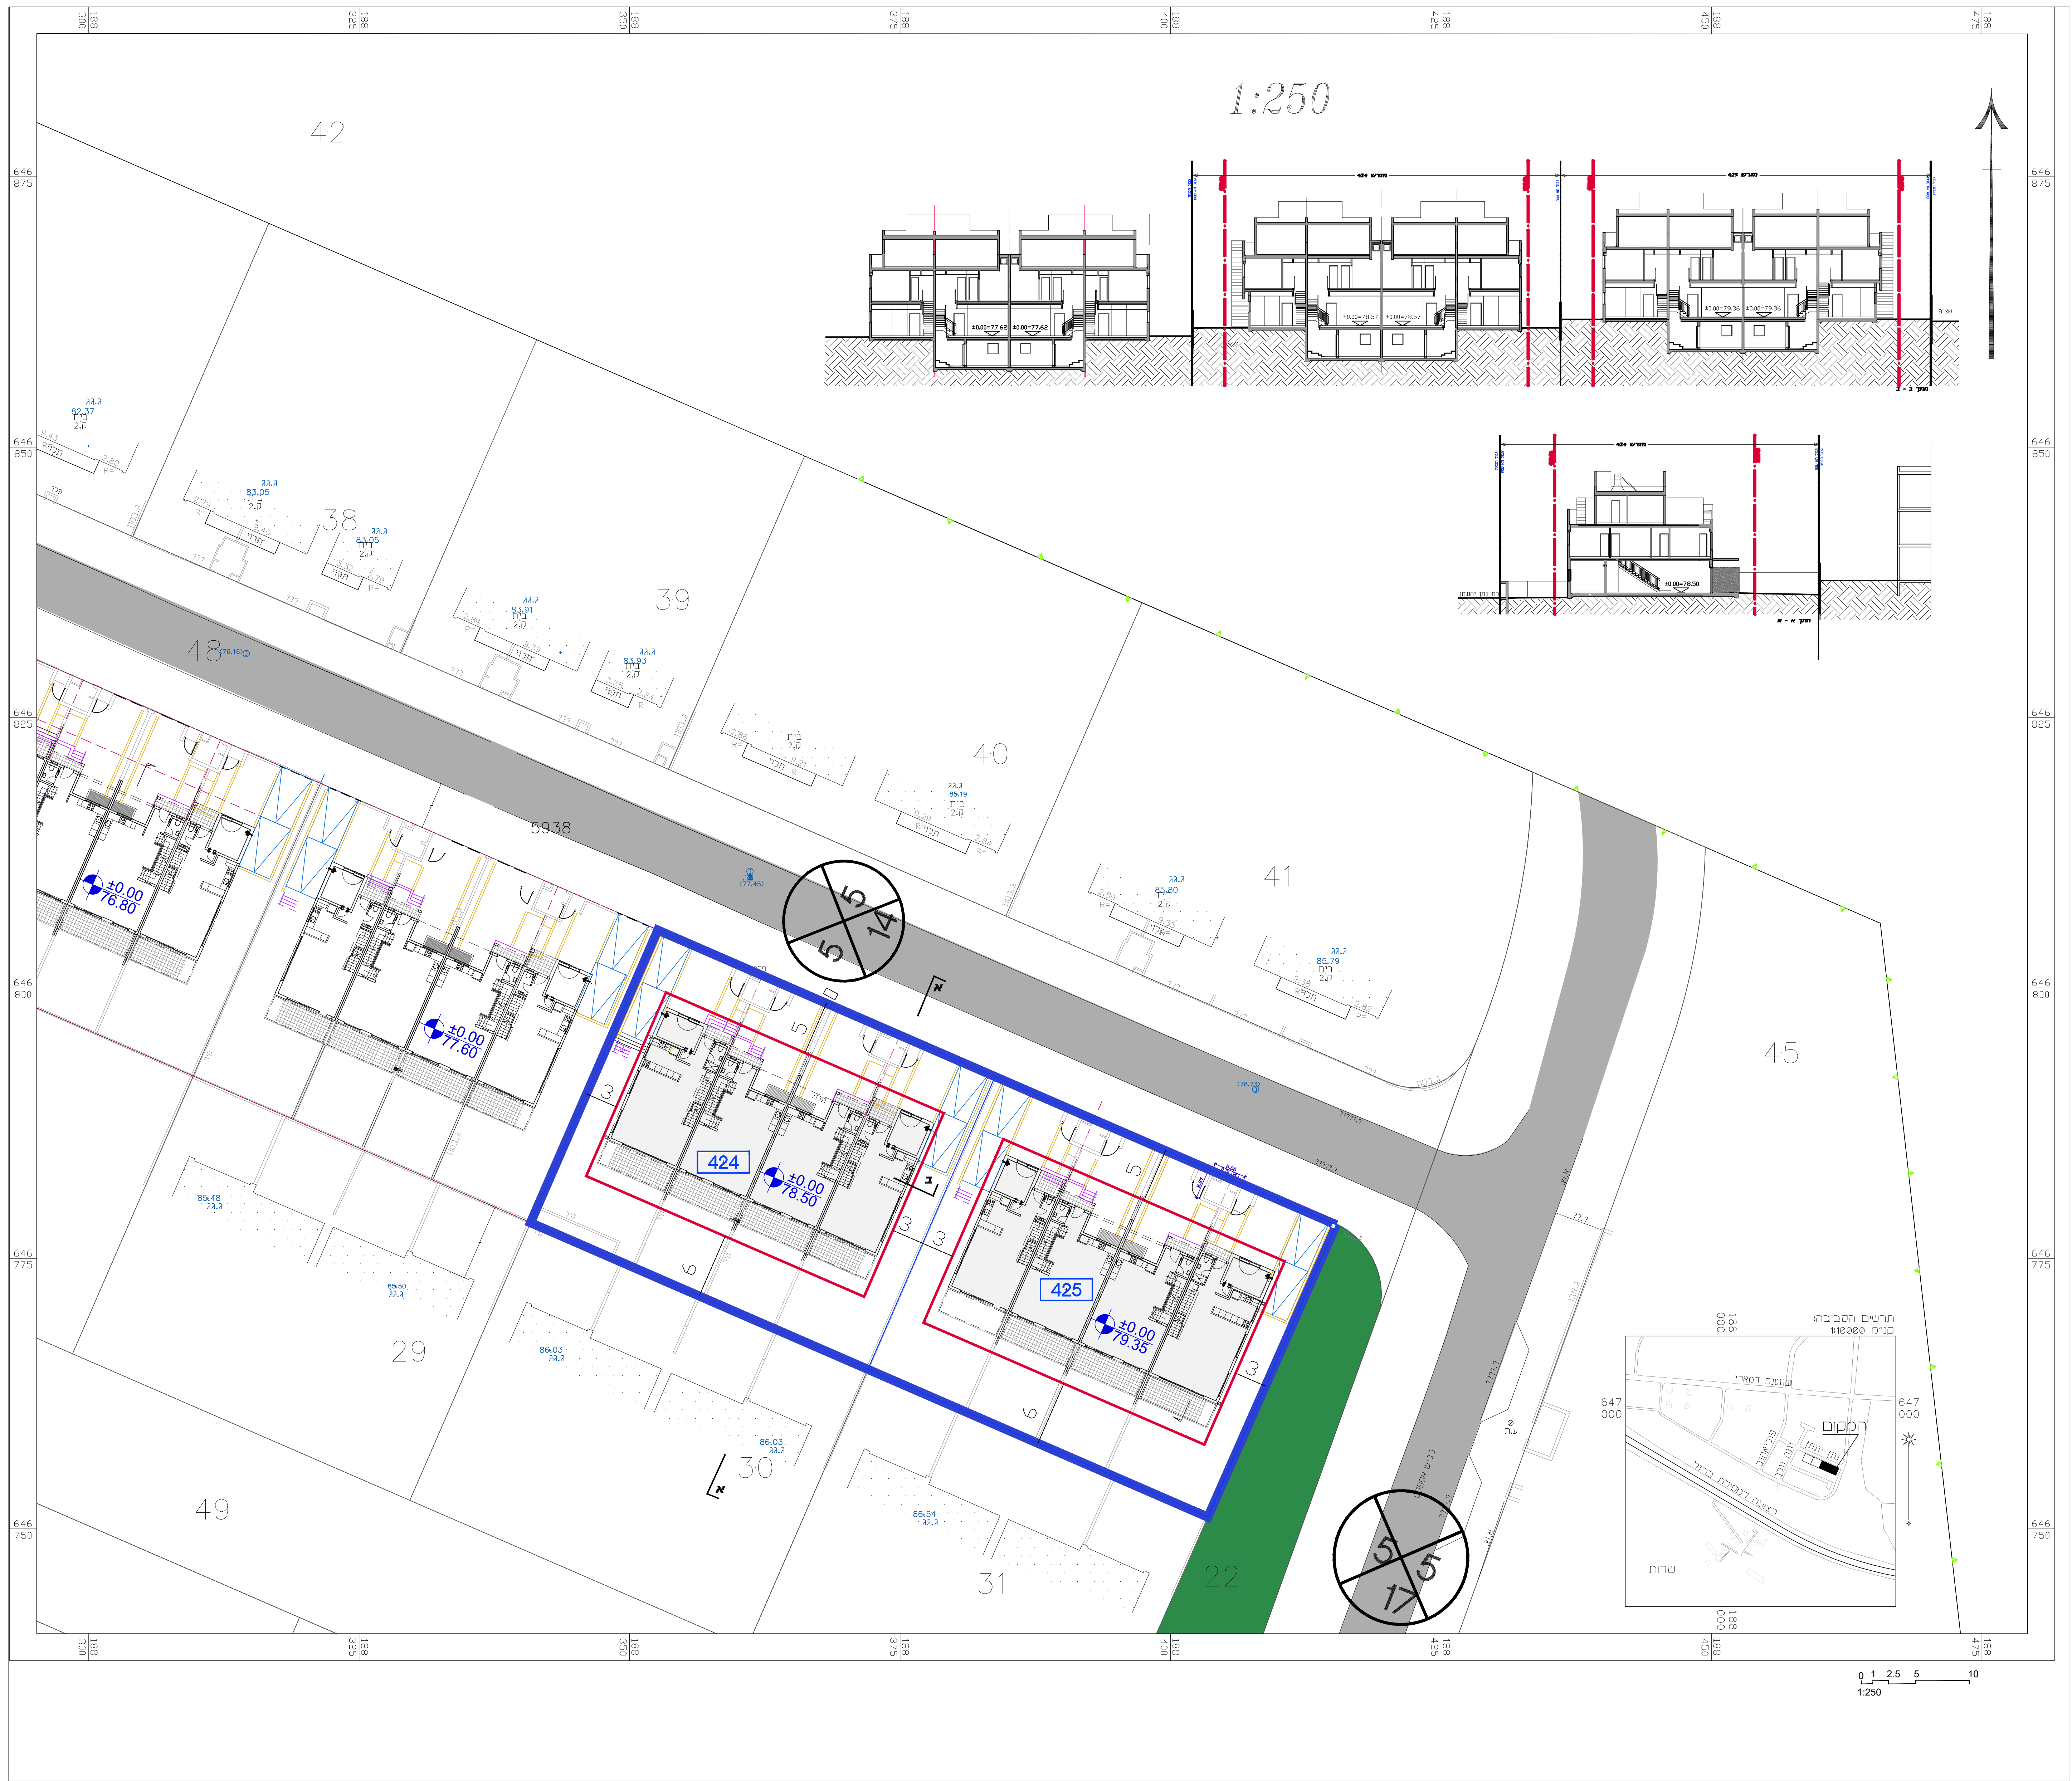

חוק התכנון והבניה, התשכ"ה - 1965
תכנית מפורטת

נספח בינוי

מס' 415-0632695

שינוי לתכנית גז\16\15 -
תוספת זכויות למגרשים 424-425

תחולה	מנחה
תיאור	
תאריך עריכת הנספח	3.11.19
רשימת התרשימים	קנ"מ
תכניות	1:250
חתכים	1:250
שמות וחתומות:	
עורך הנספח	שם: יובל גולדנברג תאגיד: גולדנברג אדריכלים
	חתומה:

מקרא

- גבול תכנית
- קו בנין
- מספר תא שטח
- גבול גוש
- גבול תא שטח

מספר הדרך
קו בנין
רוחב הדרך