

# מפה טופוגרפית

## קני"מ 1:250


גוש 6653  
חלקות 314

### טבלת שטחים

השטחים בדונמים מטר	מספרי החלקות		שטח ת.פ.כ. א. ת.פ.כ.ב.
	ארעיים	סופיים	
1.0175	314/1		
1.0175	314/2		
2.035	314		

### רשימת נקודות

מס' הנקודה	סדר הנקודה	X	Y	מס' הנקודה
1	1	193126.361	673790.711	0.15
2	2	193122.095	673792.979	0.16
3	3	193119.812	673795.403	0.10

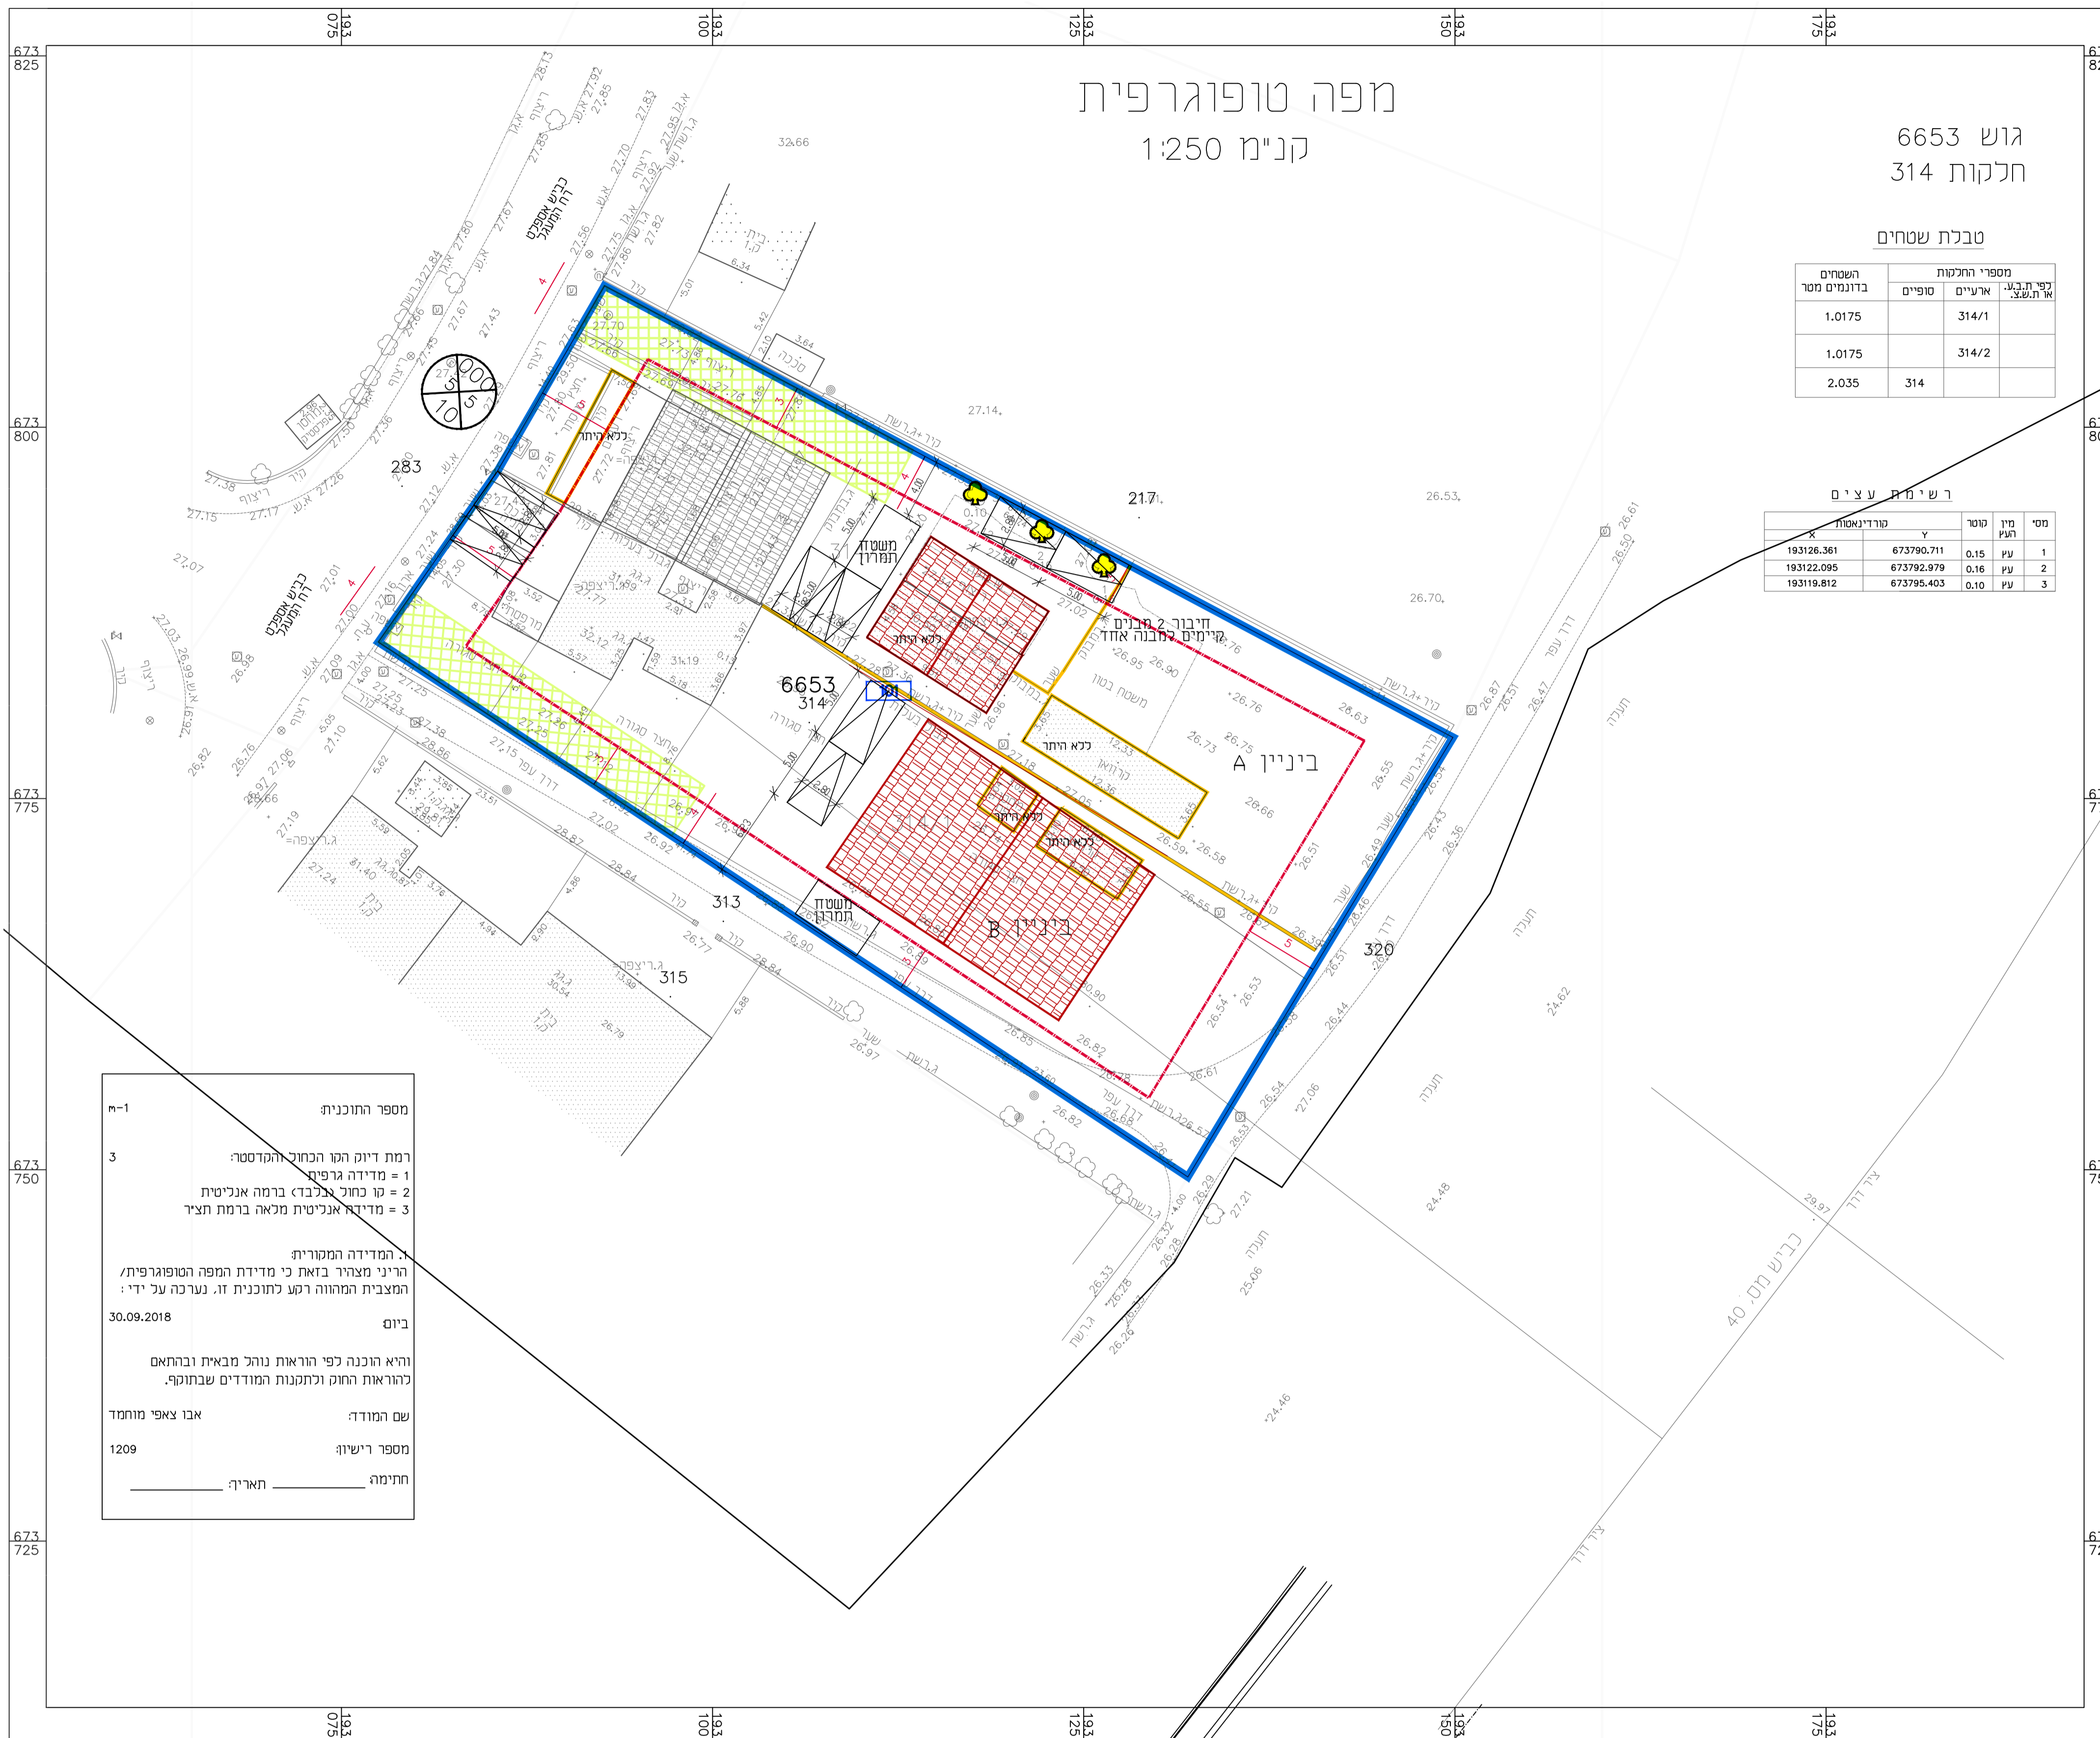

**מספר החוכנית**  
מ-1

רמת דיוק הגו הכולל והמדטטה  
1 = מדירה גרפית  
2 = קו כחול נלבדד ברמה אנליטית  
3 = מדירה אנליטית מלאה ברמת חציר

א. המדידה המטריית  
הריני מצויר בואת כי מדידת המפה הטופוגרפית/  
המצביח המהווה רמק לחוכנית זו, נערכה על ידי:  
ביום 30.09.2018

והיא הוכנה לפי הוראות נוהכ מבאית וברחאם  
להוראות החוק ולתקנות המודדים שבתוקף.

שם המודד: אבו צאפי מוחמד  
מספר רישו: 1209  
חתימה: \_\_\_\_\_ תאריך: \_\_\_\_\_

## מקרא מצב מוצע

	גבול התכנית
	קו בניין
	זיקת הגאה
	עץ/עצים לעקירה
	מספר תא שטח
	מספר הדרך קו בניין רוחב הדרך
	רווחה

**חוק התכנון והבנייה, התשכ"ה - 1965**  
**תכנית מפורטת**

**תכנית מס. 423-0669929**

**שם התכנית**

**הר\מק\600\17\א\66**

**תכנית מפורטת מקומית הכוללת הוראות**

**נספח בינוי מנחה גליון 1 מתוך 1**

איחוד וחלוקה	סמכות ראשית	אופי התכנית
ללא	ועדה מקומית	תכנית שניתן מכוחה להוציא היתרים

מחוז	מרחב תכנון מקומי
מרכז	הוד השרון
מרחב מקומית	הוד השרון
ישוב	הוד השרון
תכנית בסמכות	מקומית
שטח התכנית:	2035.00 מ"ר
קנה מידה:	1 : 250

### גושים וחלקות בתכנית:

גוש	סוג הגוש	חלקות בשלמותן	חלקי חלקות
6653	מוסדר	314	-

מחזורת	1	תאריך	18/08/19
--------	---	-------	----------

### שמות וכתובות:

מגיש התכנית	חגימי אלינור ר"ח' המעגל 22, הוד השרון 052-2726445
מגיש התכנית	חגימי דוד ר"ח' המעגל 22, הוד השרון 052-2726445
היוזם בפועל	לא רלוונטי
בעל עניין בקרקע	לוי איל ר"ח' המעגל 22, הוד השרון 052-5958737
בעל עניין בקרקע	עמידר ר"ח' הרקמים 26, חולון 03-6298133

בעלי חזכויות בקרקע	דעות הפתוח
--------------------	------------

חוכרים	חוכרים
A	חגימי אלינור 20147998 052-2726445
B	חגימי דוד 300661451 052-2726445

עורך התכנית	ד"ר ויסר אוריכליט
ר"ח' הבלי" 52 רוד-השרון 09-7433735	09-7433735

מודד	אבו צאפי מוחמד
קלטוה - 40640 09-8782143	054-8022727

### חצרות המודד:

הריני מצויר בואת כי מדידת המפה הטופוגרפית/המצביח המהווה רמק לחוכנית זו, נערכה על ידי ביום 30.09.2018. והיא הוכנה לפי הוראות נוהכ מבאית וברחאם להוראות החוק ולתקנות המודדים שבתוקף. דיוק הגו הכולל והמדטטה: מדידה גרפית/קו כחול (נלבדד) ברמה אנליטית/מדידה אנליטית מלאה ברמת חציר (כולל הגו הכולל).

אבו צאפי מוחמד	1209	30/01/19
שם המודד	מספר רישון	חתימה