


תנורה 1:250

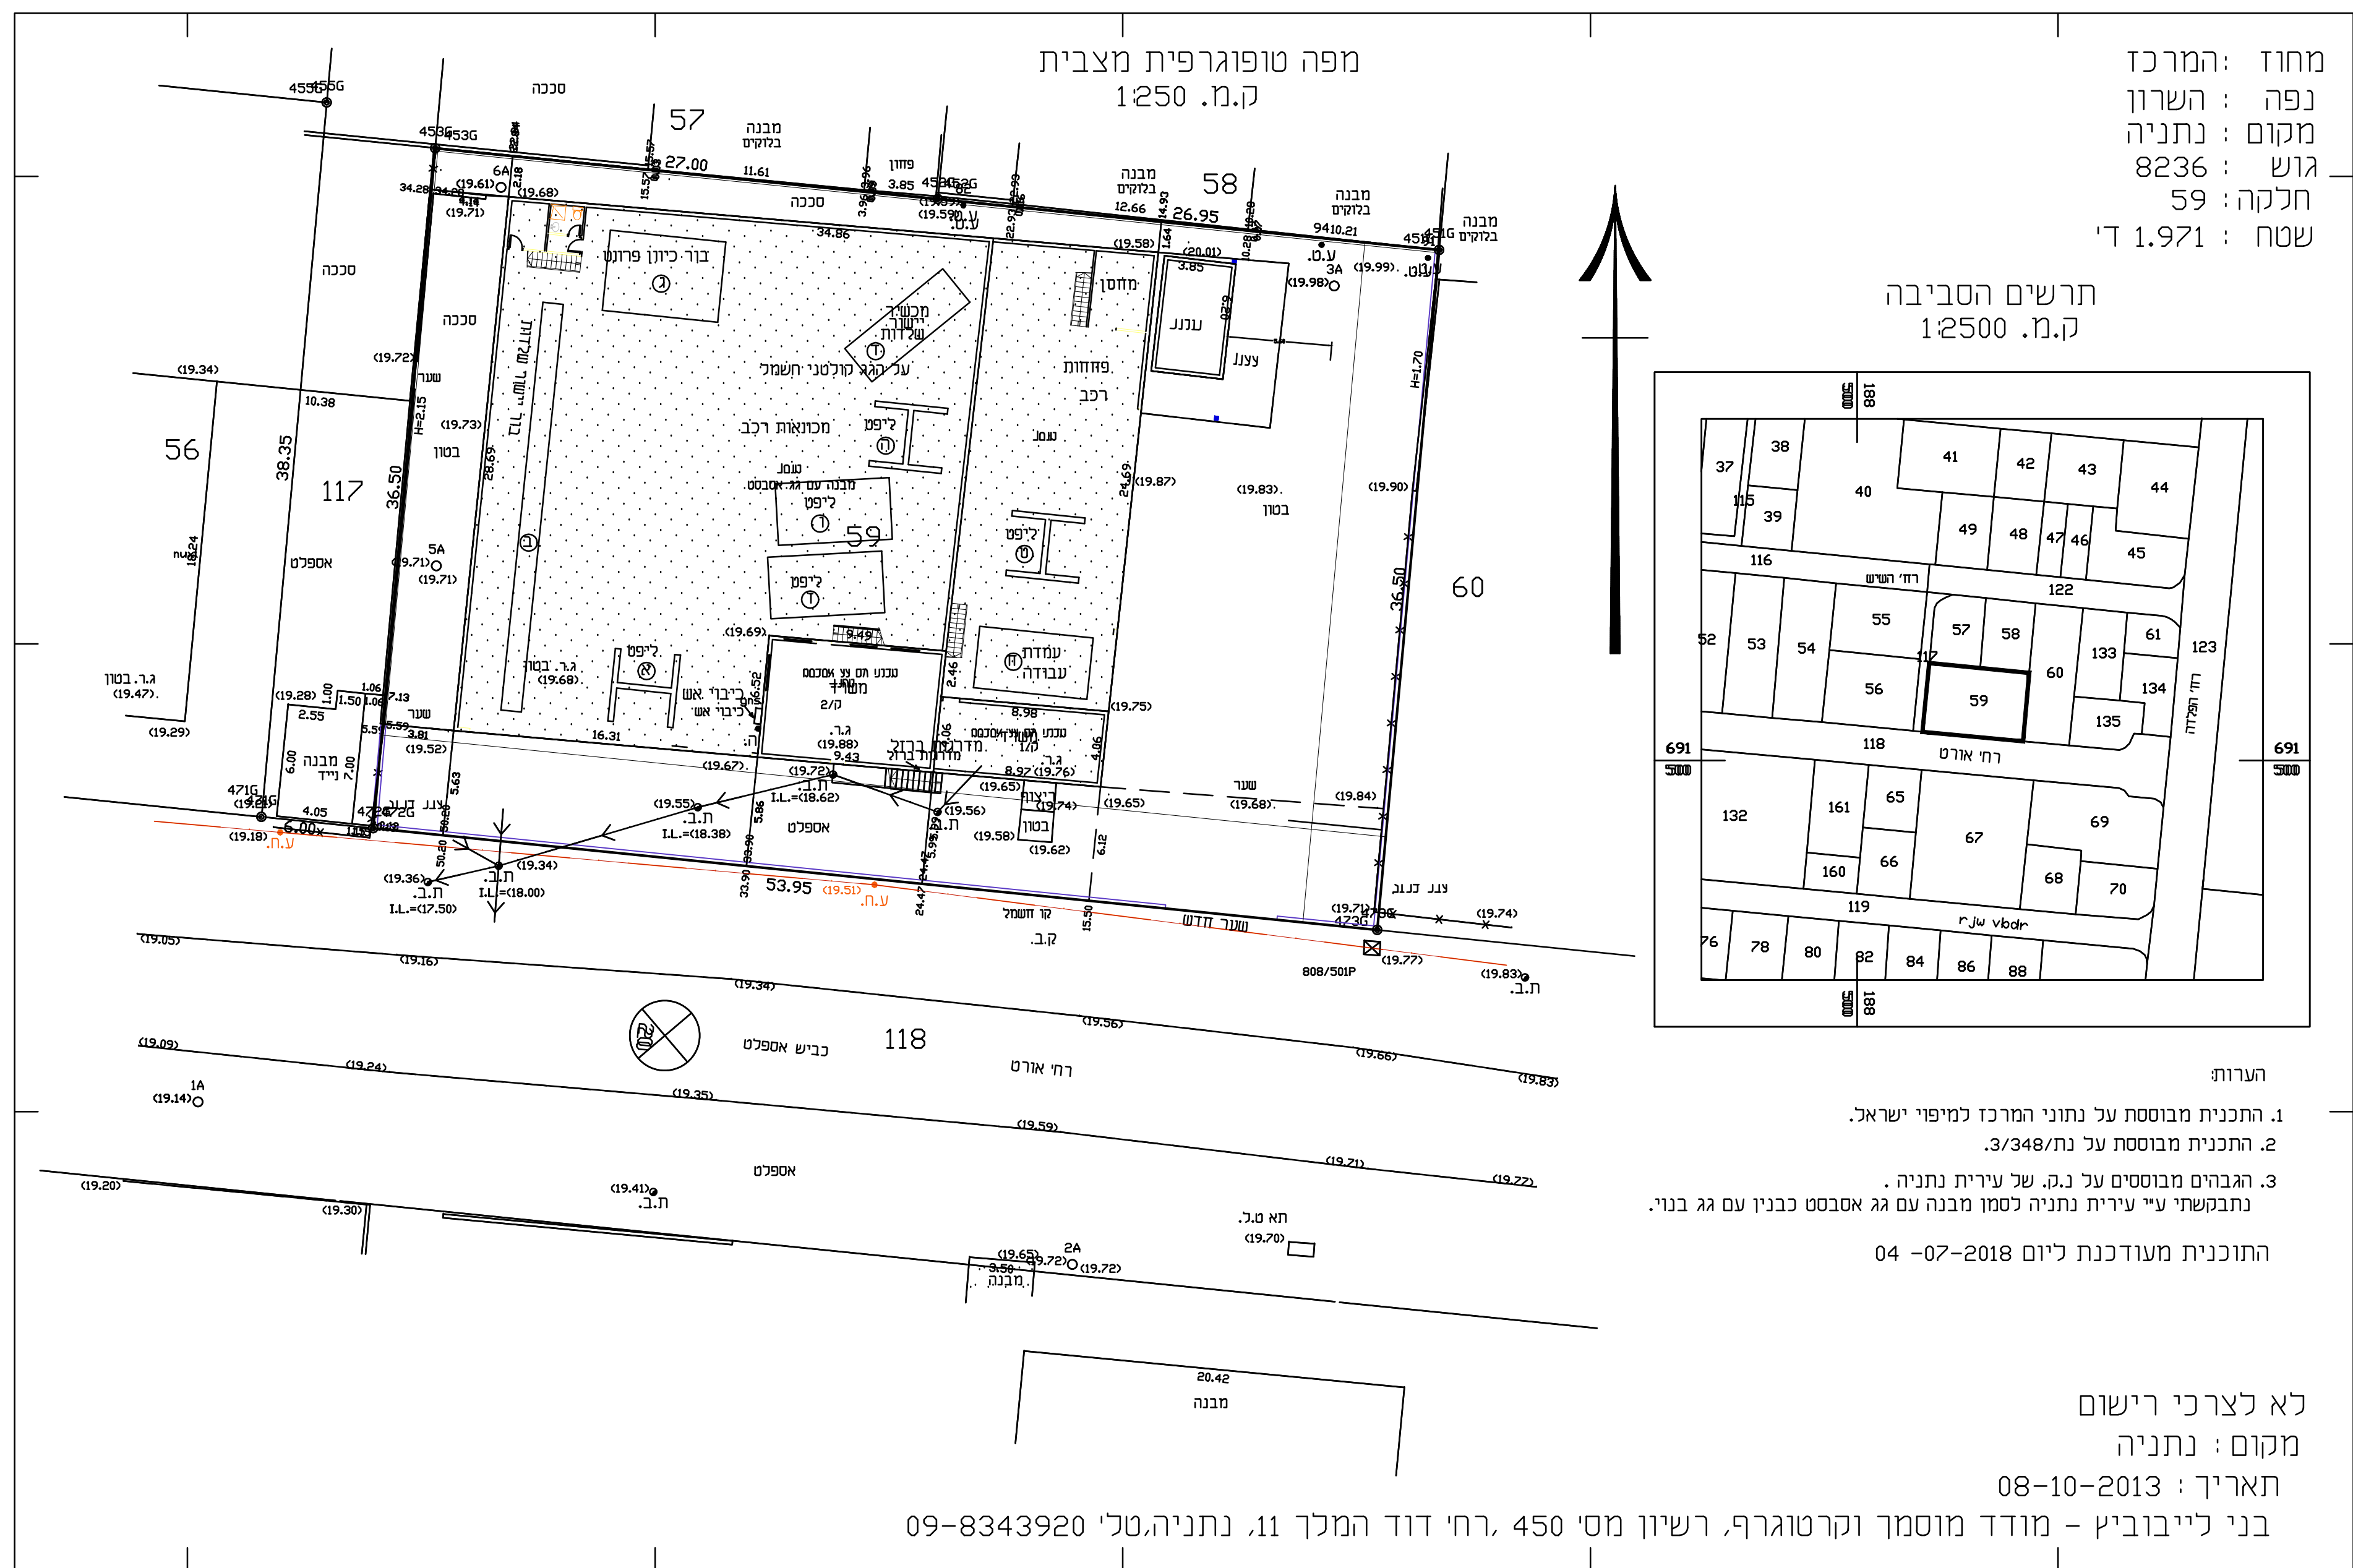

מפה טופוגרפית 1:250

		5
		4
		3
		2
		1
תאריך	תפוצה	
		15
		14
		13
		12
		11
		10
		9
		8
		7
		6
		5
		4
01.05.19	עדכון שם	3
04.09.18	עדכון	3
04.07.18	עדכון	2
26.06.18	עדכון	1
תאריך	מחזק העדכון	מחזרחה

על המבצע לבקר את המידות, להתאימן לבצוע ולהודיע למתכנן על כל טעות, סטיה או אי התאמה בטרם המשיך בעבודתו !

מספר תכנית: 408-0509760

עם לקוח: מוסד מקסיקו (2002) נתניה בע"מ	
תחב: וחוויה	שח: גורבן 18

מספר הזמנה: 9040	נת/מק/38/760-א- עם פריקט: אישור מצב קיים מוסך מקסיקו
------------------	---

שם תכנית: **תכנית תנועה וחניה**

תחילה: <u>פריגר</u>	תכנון: אריה	שרטט: ולריה	תאריך: 08.11.17
---------------------	-------------	-------------	-----------------

לעיון ☐ לאישור ☒ למכרה ☐ לביצוע ☐ מהדורה 4

מודד מוסמך רישוי-361

E-mail: fellner@netvision.net.il

מספר עמדות עבודה

מכונאות רכב	7 עמדות
פחחות רכב	2 עמדות
סה"כ	9 עמדות

טבלת מאזן חניה

דרישת חניה	ייעוד קוראנוע	מס' עמדות	תקו	דרישה		נכים	
				תכנון	תקו	דרישה	תקו
מוסך		9	2 מקומות חניה לכל עמדת טיפול	18	18	עד 25	רגיל 1