


תכנית קומה 1

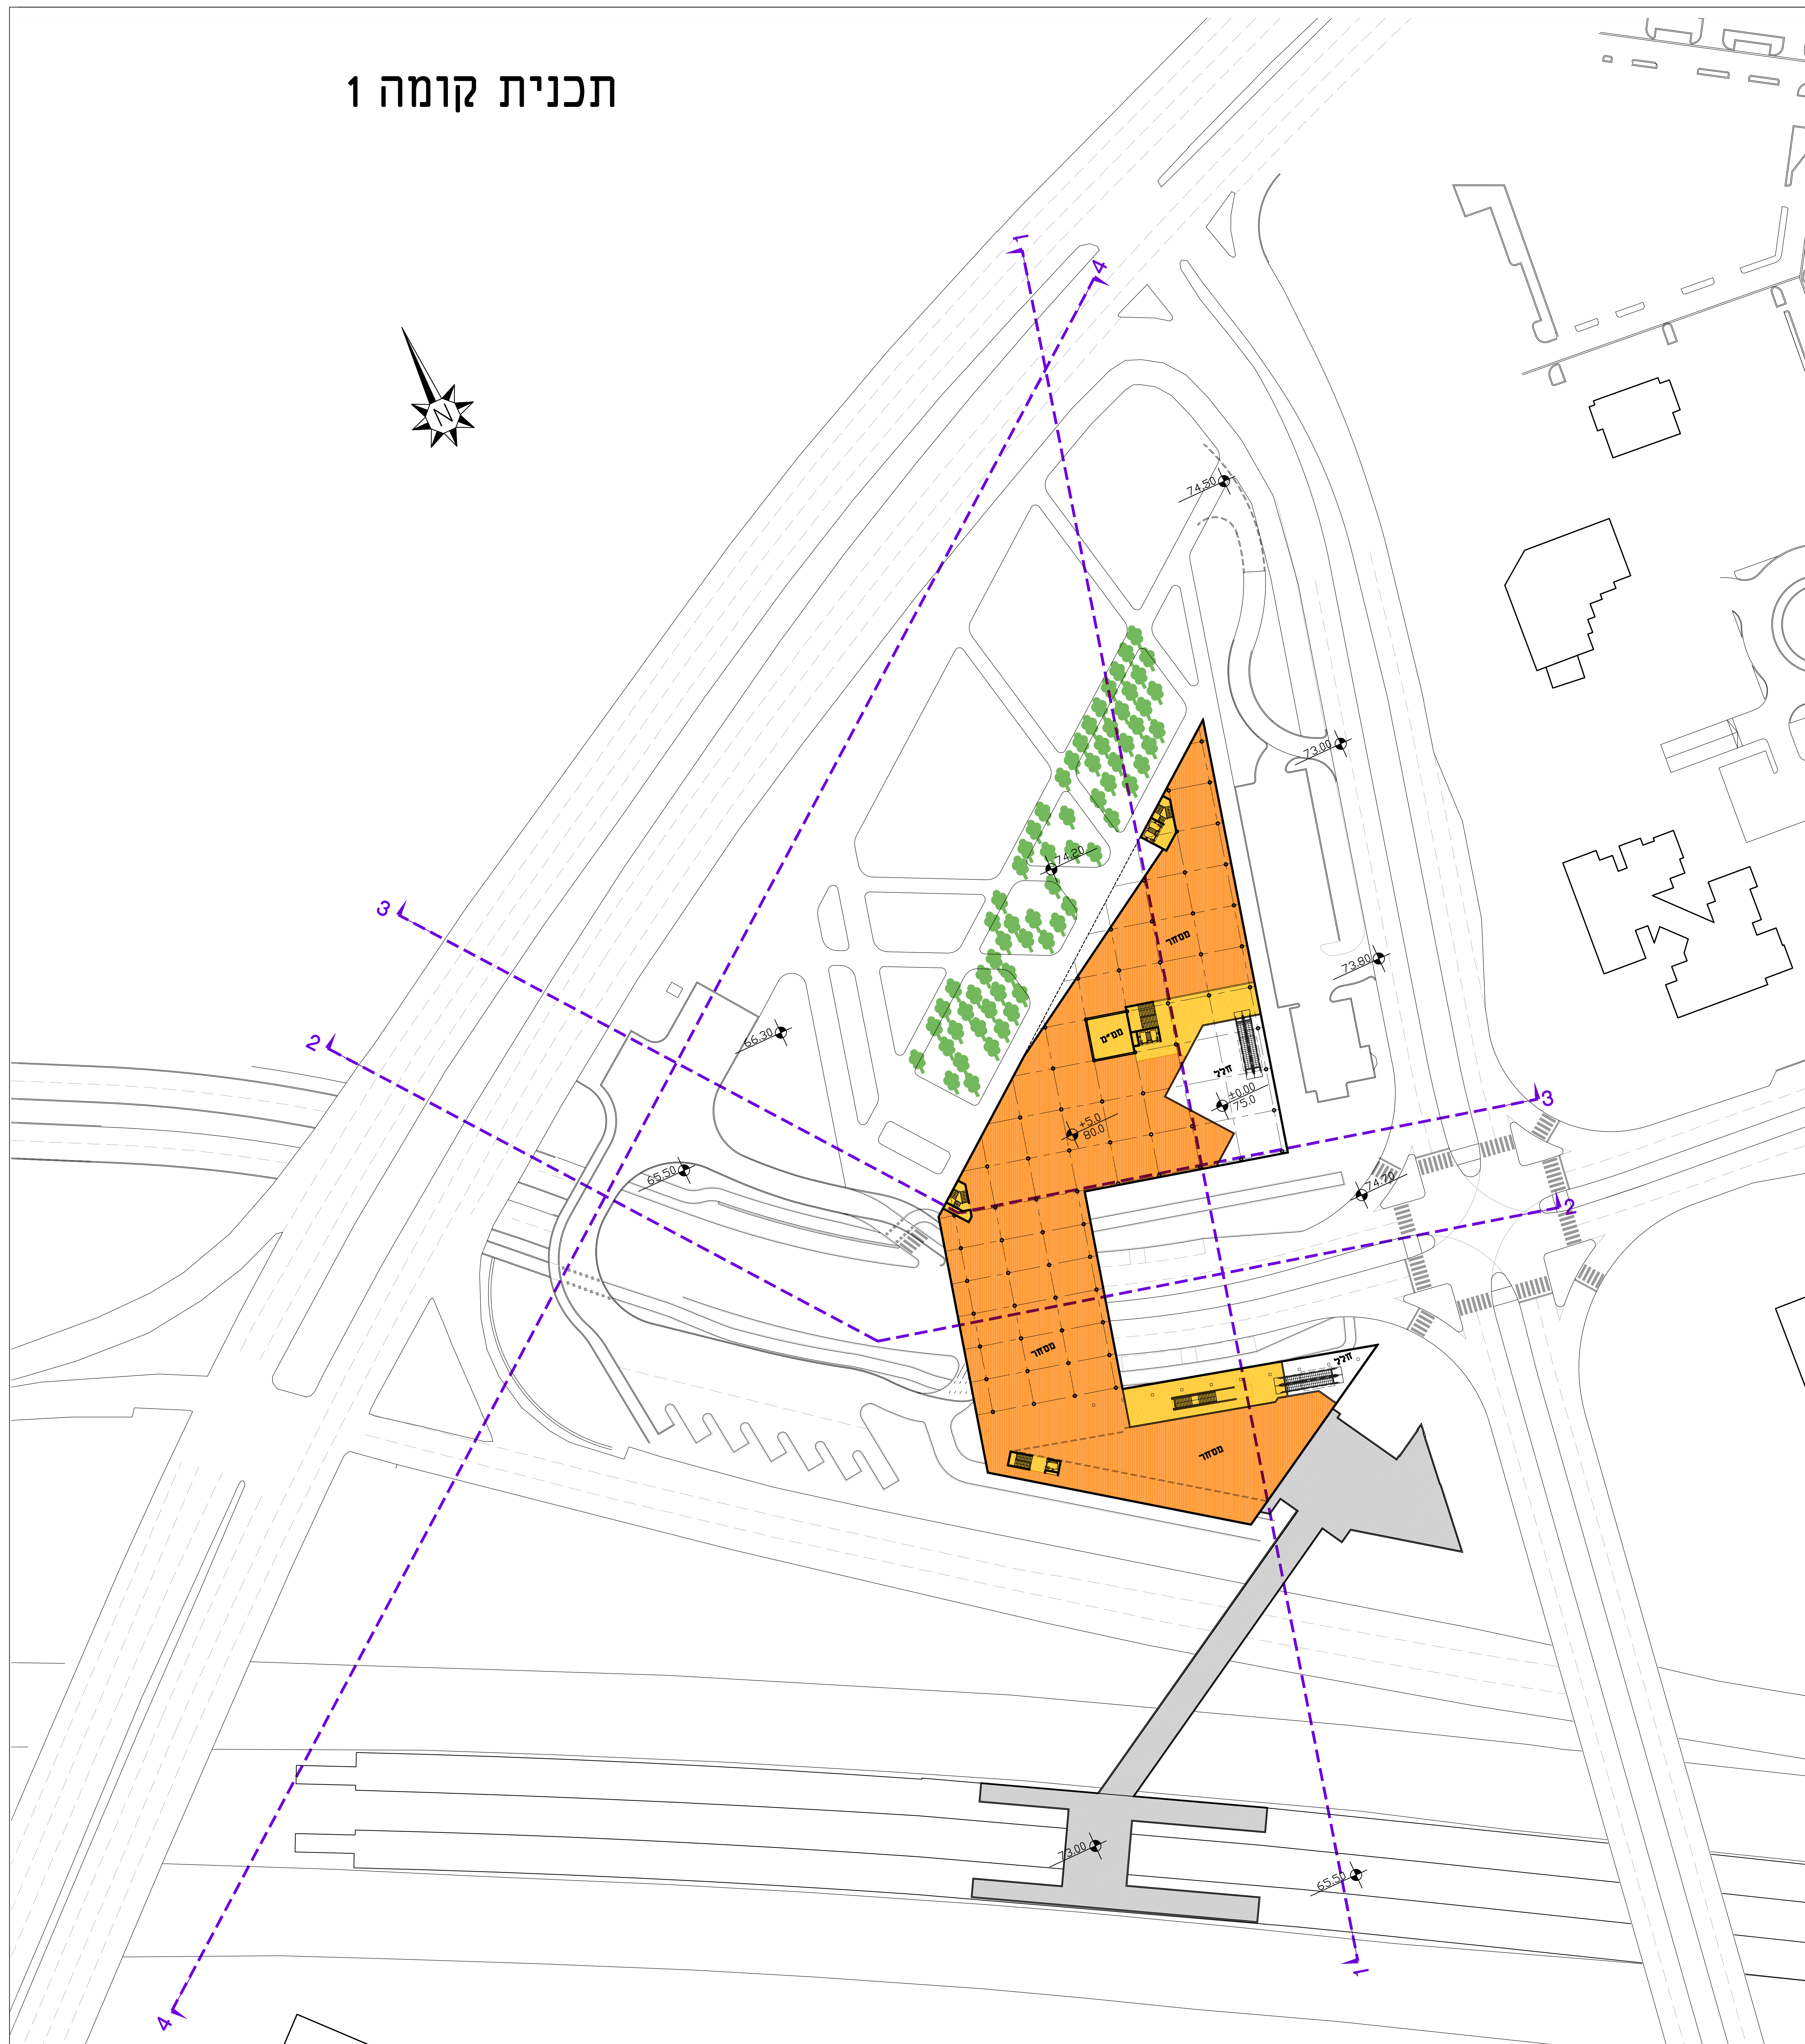

נספח בינוי

נספח לתכנית מס' 415-0302224


מתחם תחנת רכבת
רמלה דרום

תכנית קומה 1 גליון 5 מתוך 9

תחילה	מנחה
תאריך עריכת הנספח	04/10/2018
קנ"מ	1 : 500

שמות וזחיתמות:	שם: בת שבע שרמן אילנה גרישניצקי
עורך הנספח	תאריך: 2. אינוברג ב. שרון אורליכוב בע"מ

תרשים התמצאות 1 : 5000

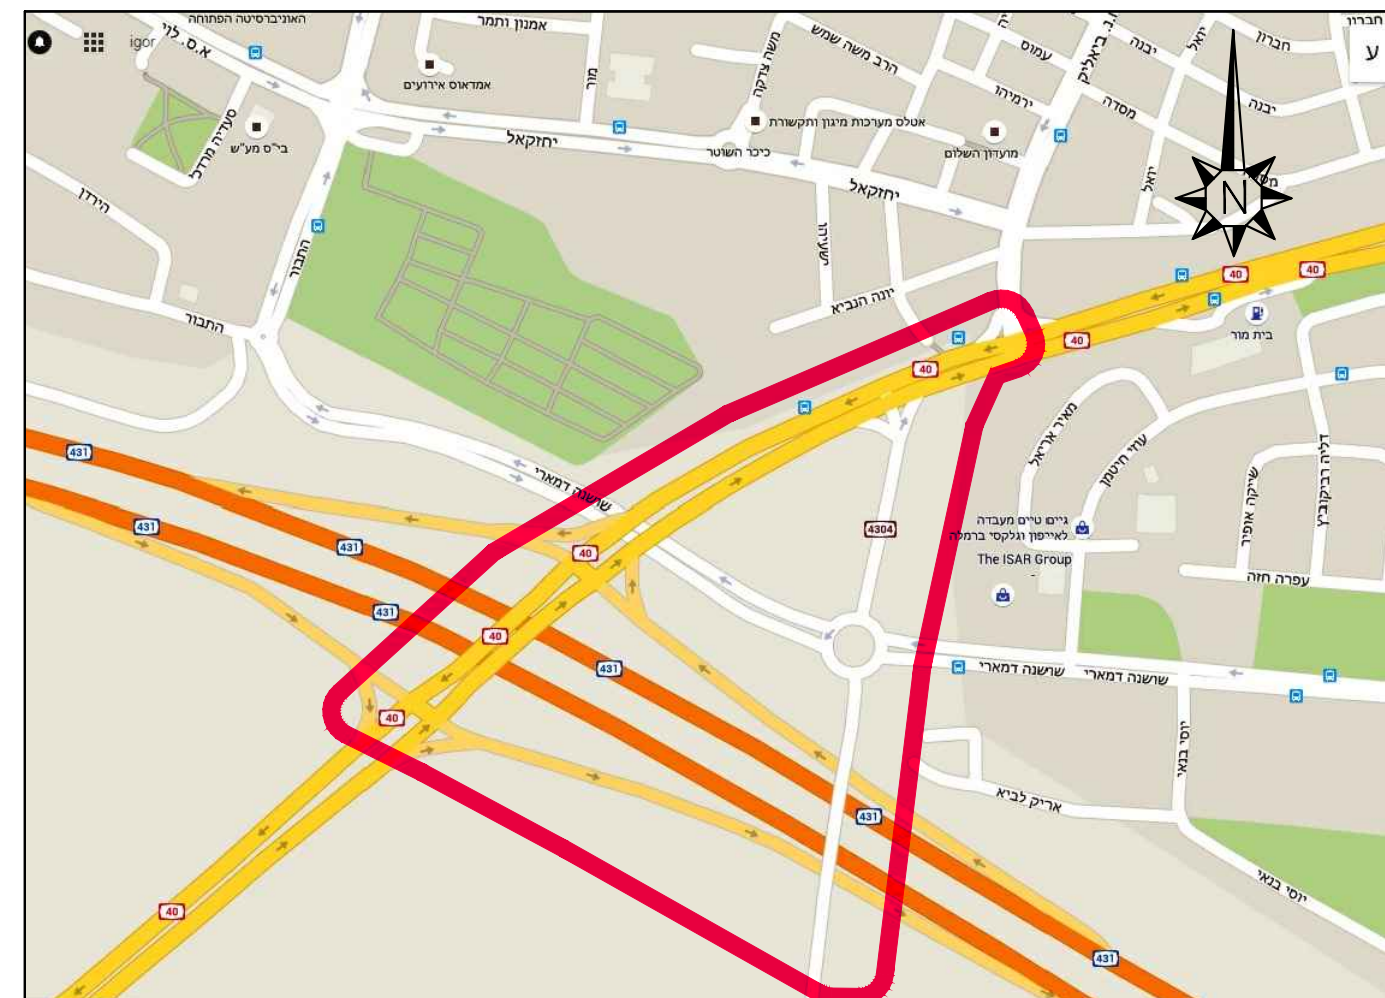

מקרא:

- כבישים, חניה, רמפות, חצר פריקה וטעינה
- אזור מסחר
- גגות
- מעברים, מדרכות ורחבות בשטח פתוח
- מבואה ראשית וגרעינים