


תכנית קומה 10

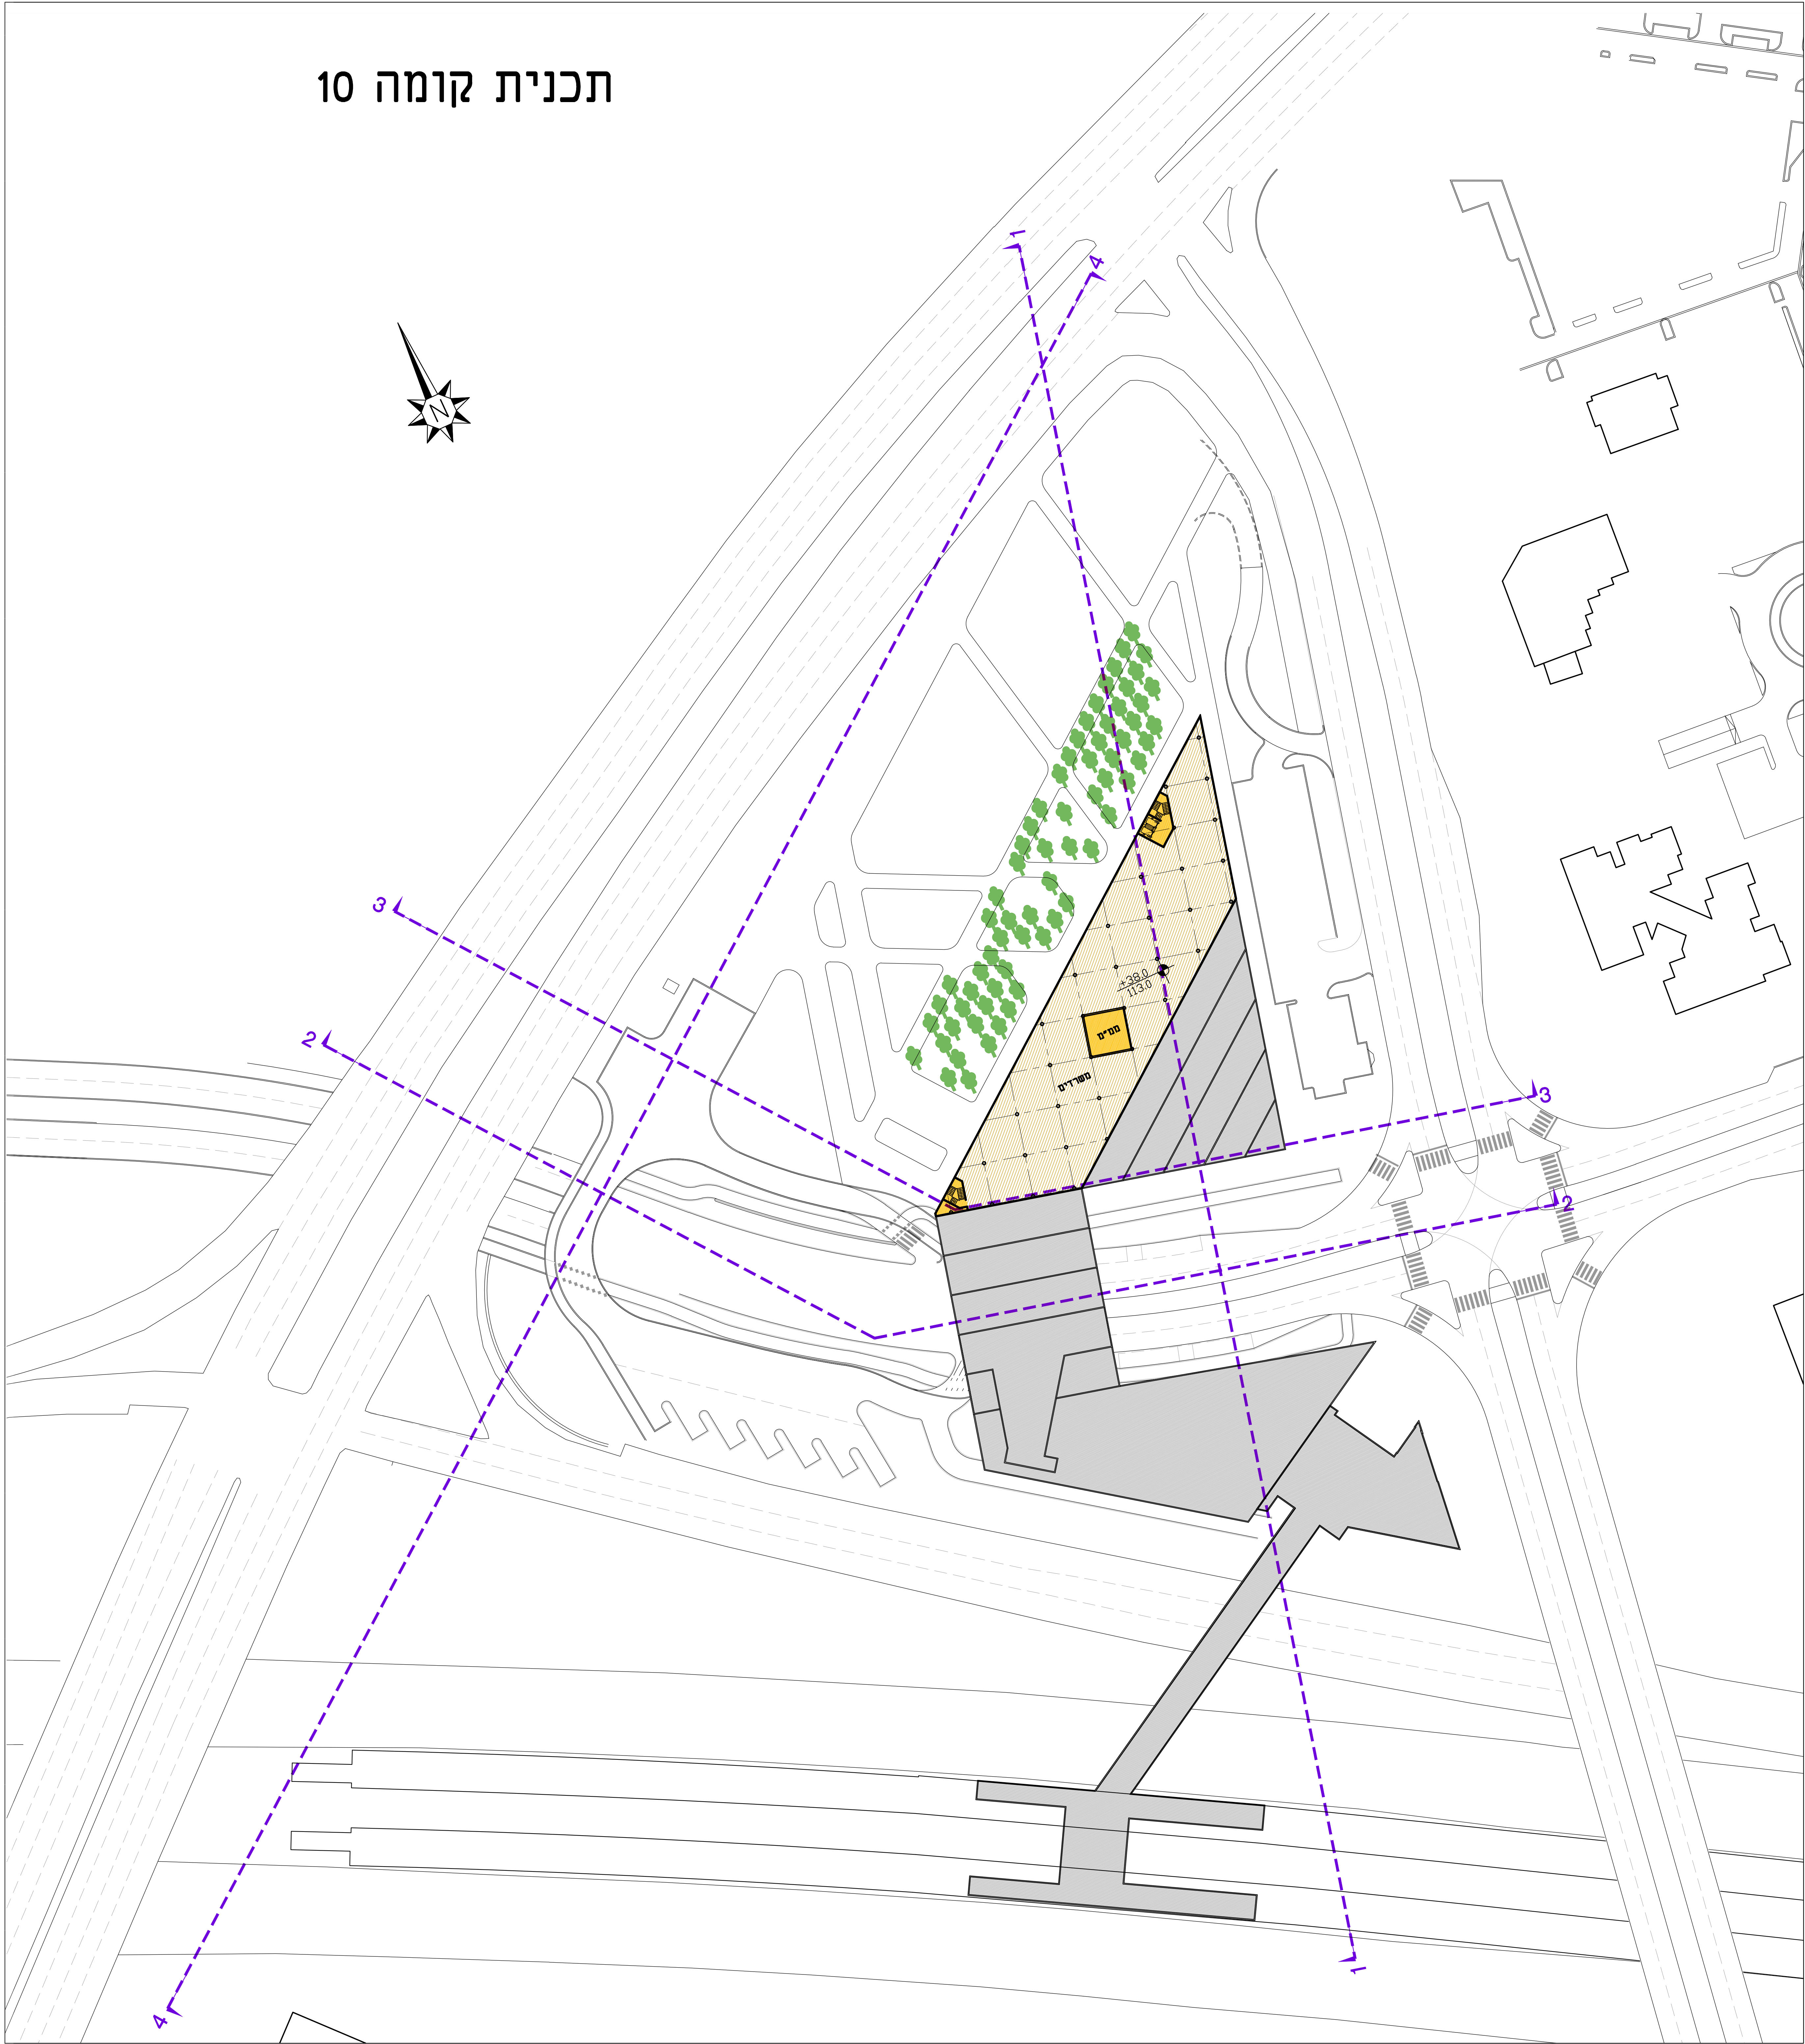

נספח בינוי

נספח לתכנית מס' 415-0302224

מתחם תחנת רכבת
רמלה דרום

תכנית קומה 10

גליון 8 מתוך 9

תחולה

מנחה

תאריך עריכת
הנספח

04/10/2018

קנ"מ

1 : 500

שמות וזתימות:

שם:
שם: **בת שבע שרמן**
אילנה גרישנינסקי

חתימה:

עורך
הנספח

תאריך: **ב. איזנברג** **ב. שרון** **אוריאל** **בע"מ**

תרשים התמצאות

1 : 5000

- מקרא:
- כבישים, חניה, רמפות,
חצר פריקה וטעינה

מבואה ראשית וגרעינים

גגות