אדיר
יעוץ ופקוח נופי בע"מ
מושב חגור ת.ד. 309 פקס: 03-9032190 נייד: 052-2333555

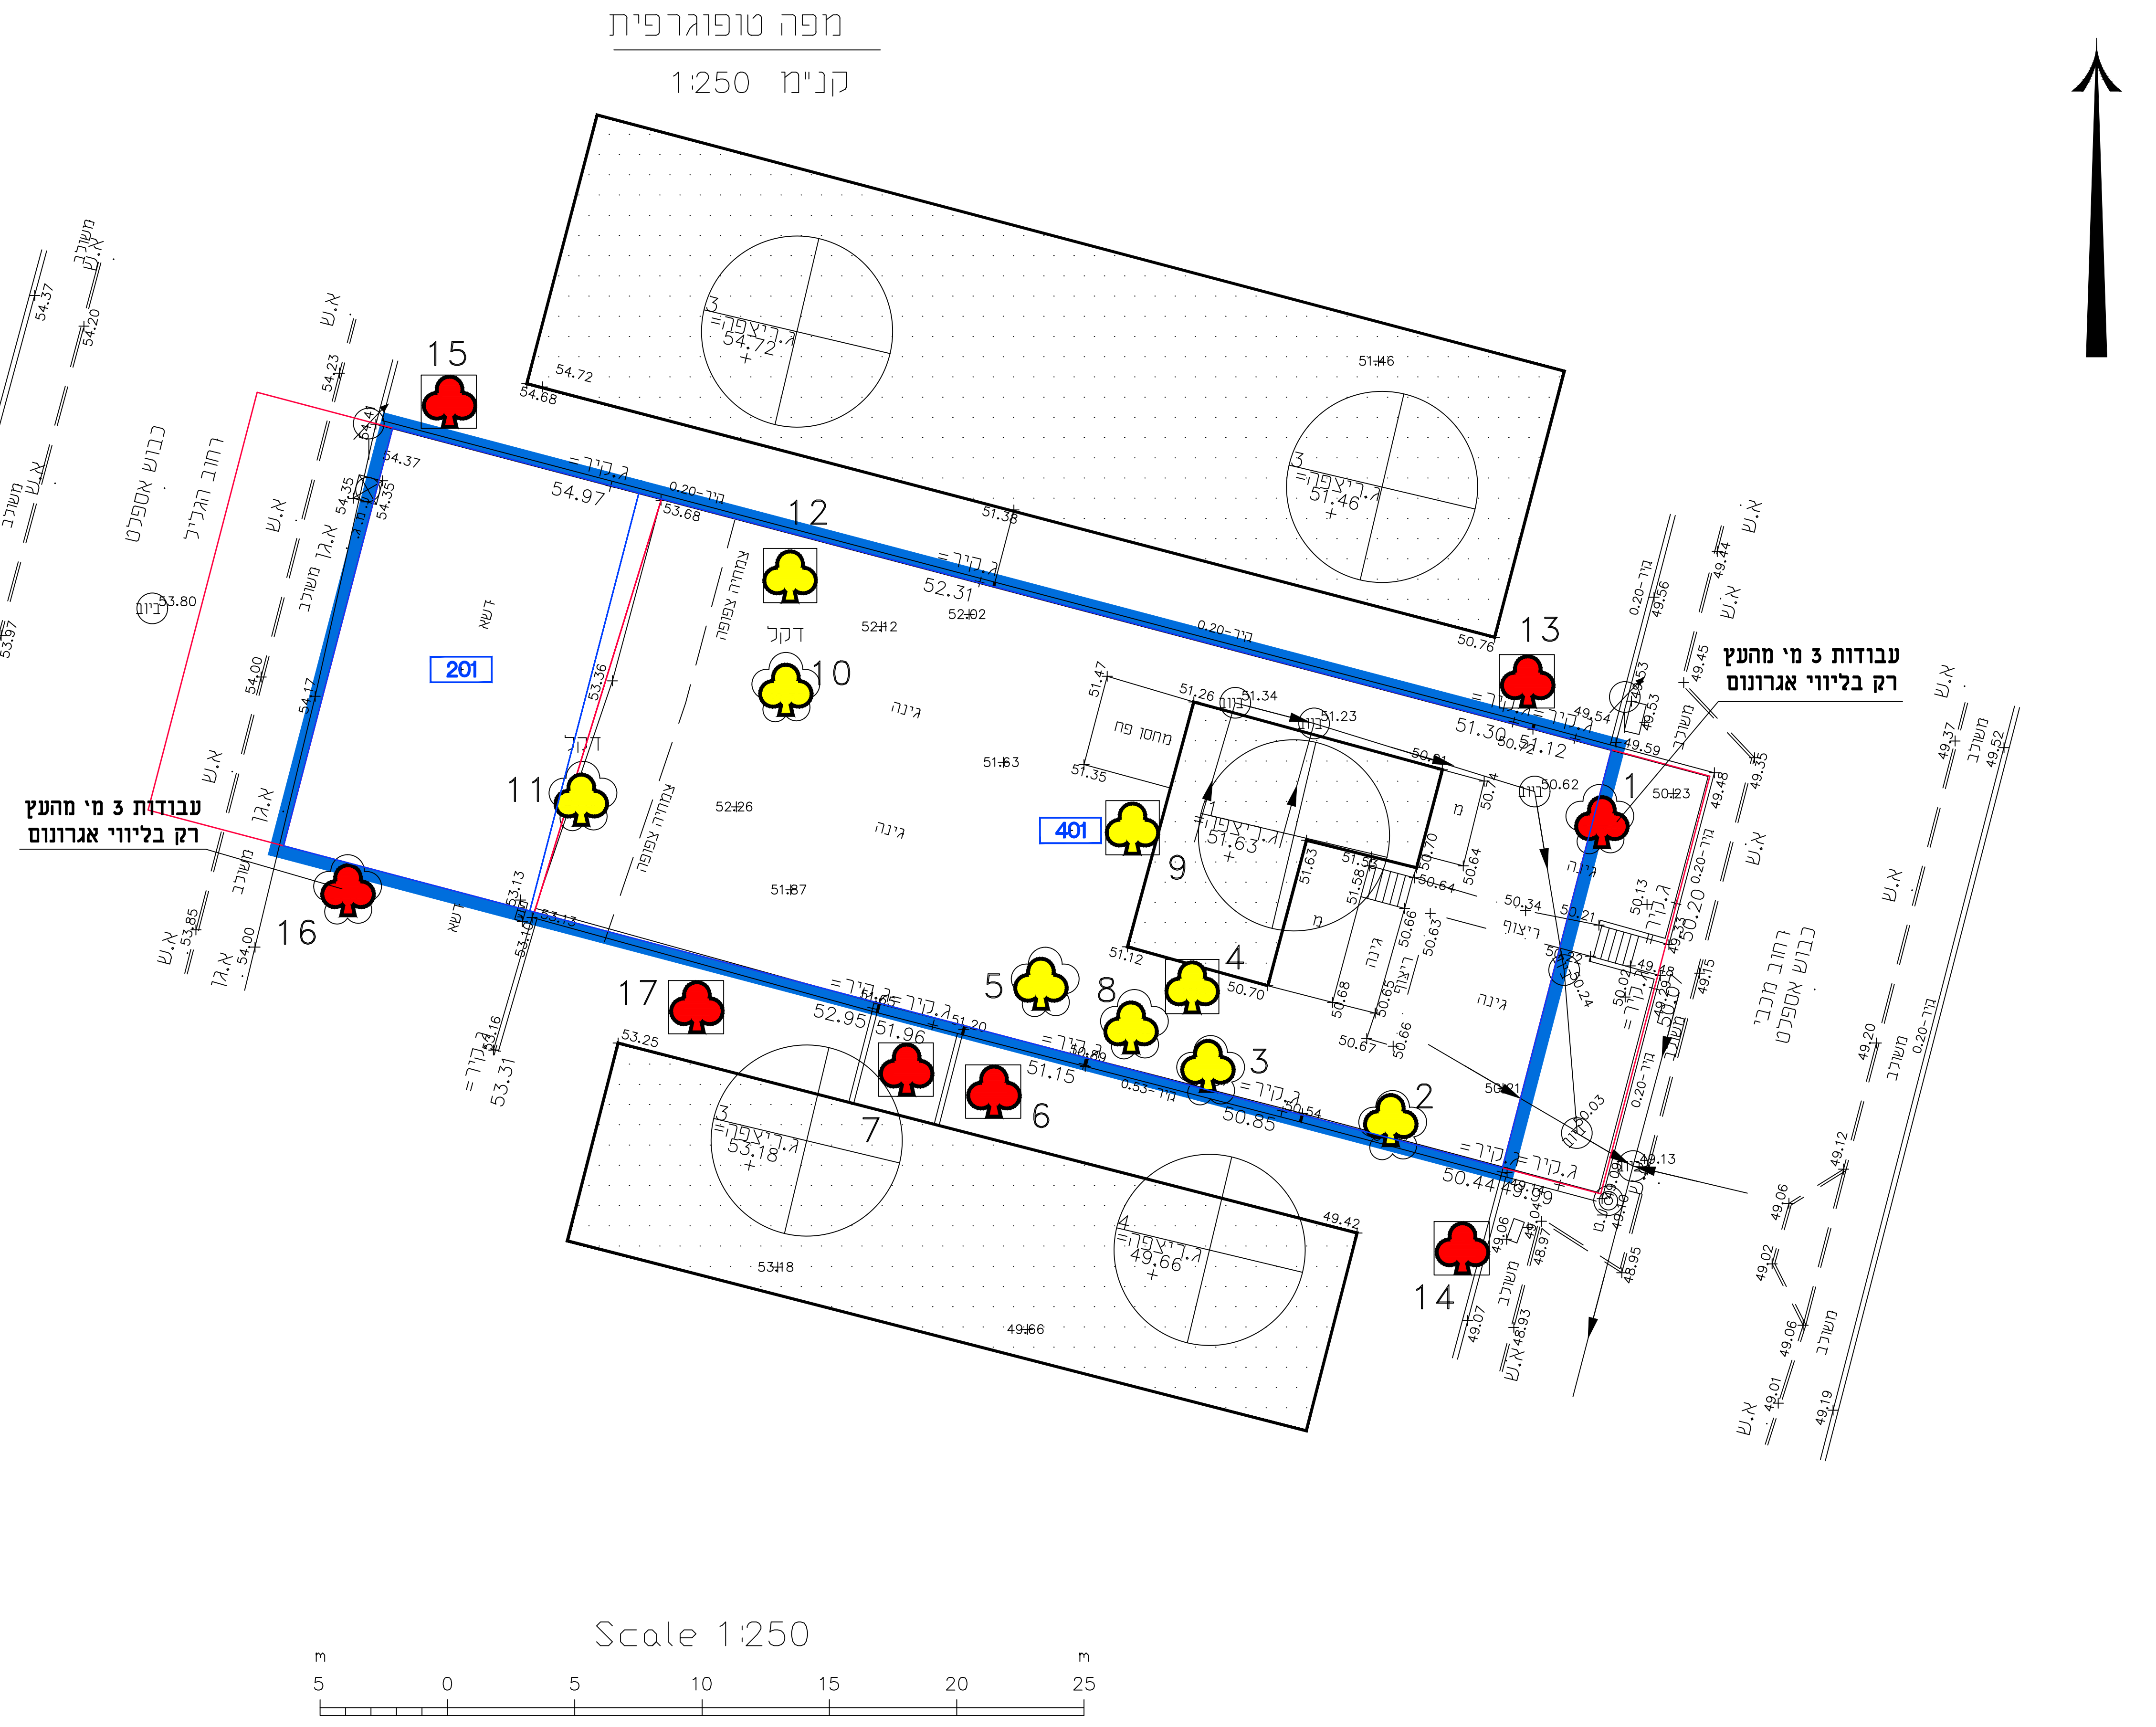
מפה טופוגרפית
קנ"מ 1:250
15
12
13
1
2
3
4
5
6
7
8
9
10
11
14
16
17
201
401
עבודות 3 מי מהעץ רק בליווי אגרונום
עבודות 3 מי מהעץ רק בליווי אגרונום
רחוב הגליל
כבוש אספלט
רחוב מכבי
כבוש אספלט
מחסן פח
דקל
דקל
גינה
גינה
דשא
צמחיה צפופה
ריצוף
ג.קיר=
ג.ריצפה=
קיר-0.20
משרבב
א.ש
א.גן
ביוב
Scale 1:250
5
0
5
10
15
20
25
m

שמירה על עצים בוגרים

416-0684456

רע/מק/865א
מכבי 35

נספח לתכנית גליון 1 מתוך 1

תחולה	מנחה
תאריך עריכת הנספח	26/09/19
רשימת התרשימים	קנ"מ
שמירה על עצים בוגרים	1:250

עורך הנספח	שם: אדיר אלווס	חתימה:
	תאגיד: אדיר יעוץ ופקוח נופי בע"מ	

רקע פיתוח ○	רקע מדידה ●
בקר: אדיר אלווס	[✓ לעיון] \ לביצוע

29/10/2017	יחיעם נ.	**חומר לעיון**
28/11/2017	יחיעם נ.	**הגשה ראשונה**
21/02/2018	יחיעם נ.	**עדכון גבול**
21/03/2018	יחיעם נ.	**עדכון שם תכנית**
17/04/2018	יחיעם נ.	**עדכון שם תכנית**
10/10/2018	יחיעם נ.	**עדכון שם תכנית**
16/05/2019	יחיעם נ.	**עדכון גבול**
26/09/2019	יחיעם נ.	**עדכון שם תכנית**

♣	עץ להעתקה
♣	עץ לשימור
♣	עץ לכריתה
♣	עץ להעתקה שלא סומן ע"י מודד אלא בסימון עצמי במיקום משוער
♣	עץ לשימור שלא סומן ע"י מודד אלא בסימון עצמי במיקום משוער
♣	עץ לכריתה שלא סומן ע"י מודד אלא בסימון עצמי במיקום משוער
♣	עץ שנמדד אך אינו קיים בשטח או שאינו עומד בגודל מינימום ע"פ הגדרות תיקון 89
▬	גבול התוכנית

פרט עץ לשימור ללא קנ"מ

פירוט:
- גידור פח איסכורית/גלי בגובה מינימלי 2 מ' מהקרקע ובמרחק פי 10 מקוטר הגזע בבסיסו.
- מיקום סופי של הגדר יקבע ע"י המפקח בשטח.
- הגידור יהיה היקפי סביב העץ
- ע"ג העץ יותקן שלט ברור "עץ מוגן לשימור" כמו הדוגמא המצורפת, בגודל 0.5 מ', בכל החזיתות
- במידה ולא ניתן לגדר עקב תנאי השטח יש להגן על הגזע ע"י יריעה - ע"פ הנחיית אגרונום הפרוייקט

דוגמת המדבקה

עץ
לשימור
אין לפגוע בעץ ואין לחפור בסביבתו
يمنع الإصرار بالشجرة أو الحفر حولها

העבודה תבוצע ותתואם עם אגרונום הפרויקט

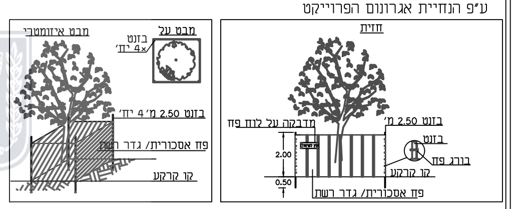
מבט איזומטרי
מבט על
בזנט 4× יח'
בזנט 2.50 מ' 4 יח'
פח אסכורית/ גדר רשת
קו קרקע
חזית
מדבקה על לוח פח
בזנט 2.50 מ'
בזנט
בורג פח
2.00
0.50
קו קרקע
פח אסכורית/ גדר רשת

הערות:
1. סקר זה הינו סקר נופי אגרונומי ואינו סקר הערכת סיכונים/סקר בטיחות.
2. אין לבצע את כריתת/העתקת העצים המומלצים אלא לאחר קבלת רישיון כריתה כחוק-מפקיד היערות העירוני.
3. עץ המוגדר לשימור - אין לבצע עבודות גיזום נוף/גיזום שורשים, ללא תיאום עם הח"מ.
4. עץ המוגדר לשימור - אין לבצע עבודות חפירה ו/או מילוי במרחק הקטן מפי 10 מקוטר מגזע העץ, ללא תיאום עם הח"מ.
5. תוקף הסקר 6 חודשים מביצוע הסקר בשטח.
6. עצים המאושרים לכריתה, יינטעו תמורתם עצים באותו הערך-כפיצוי נופי.
7. כל פעולה העלולה לגרום למות העץ - כולל פגיעה/חיתוך שורשיו, הרעלה, הסרת קליפה, שרפת העץ - נחשבת עפ"י חוק ככריתה ללא היתר.
8. מיספור העצים בהתאם לתכנית הסקר, יבוצע מייד עם הכניסה לביצוע העבודות באתר - הסימון יאושר ע"י המפקח והאגרונום.
9. כל העצים יסומנו ויוגנו בהתאם לפרט בגוף התכנית, טרם תחילת העבודות באתר.
10. אין לבצע עירום פסולת/אחסנת חומרים בתחום שטח הגנת העצים.