


נספח עצים

נספח לתכנית מס' 416-0716589

רע/מק\863
פארק גב ים רעננה
בשתי' שופרסל נדל"ן

גליון 1 מתוך 1

תחולה	מנחה
תאריך עריכת הנספח	19.12.2018
קני"מ	1: 500
תרשימים נוספים	קני"מ
תוכנית	1: 500
חתכים	1: 500
שמות וזחתימות:	
עורך הנספח	שם/תאגיד:
	צבי שיטוביץ
	חתימה:

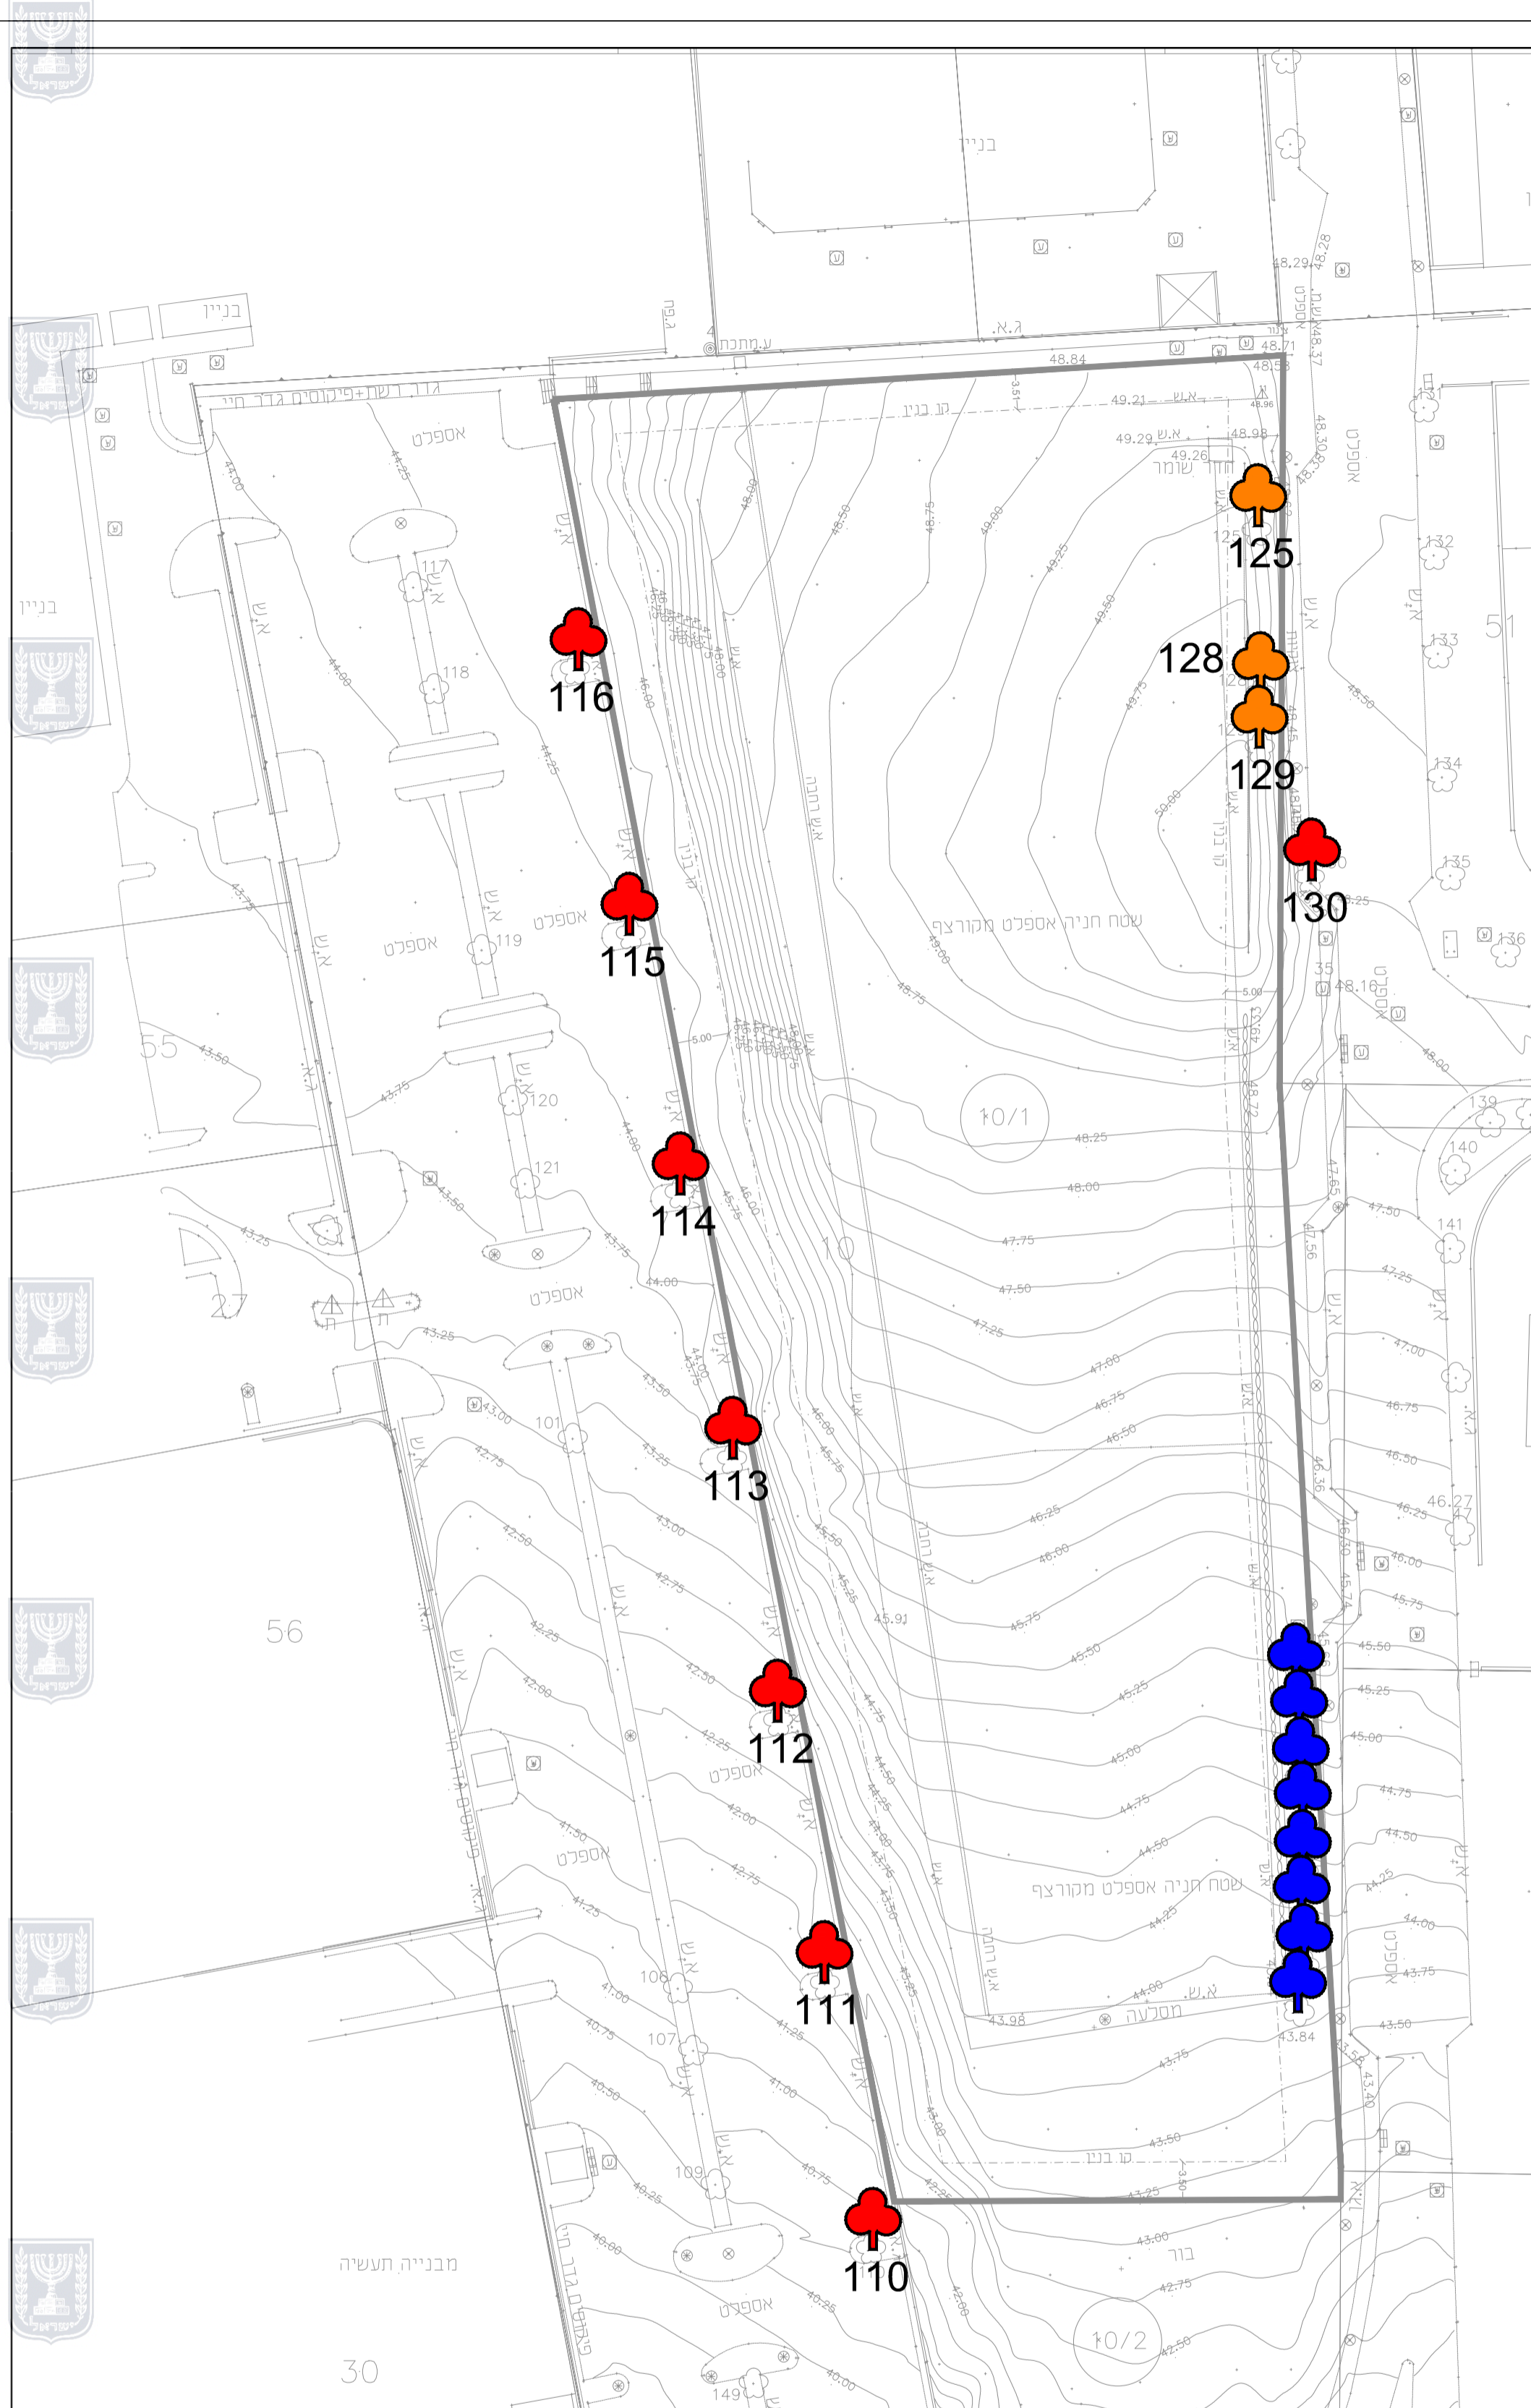

- ♣ עצים שאינם מוגדרים עץ בוגר
- ♣ עצים לשימור
- ♣ עצים להעברה
- ♣ עצים לכריתה

טבלת סקר עצים לבינוי רחוב זרחין רעננה 7.10.2018
רע/מק\863 פארק גב ים רעננה

מספר העץ	שם העץ	קוטר הגזע בס"מ	גובה העץ במ'	סטטוס מוצע	הערות
110	קלרטריה	17	4	שימור	שטח ציבורי 2' מגבול חלקה
111	קלרטריה	17	4	שימור	שטח ציבורי 2' מגבול חלקה
112	קלרטריה	15	3.5	שימור	שטח ציבורי 2' מגבול חלקה
113	קלרטריה	10	3	שימור	שטח ציבורי 2' מגבול חלקה
114	קלרטריה	15	4.5	שימור	שטח ציבורי 2' מגבול חלקה
115	קלרטריה	10	4	שימור	שטח ציבורי 2' מגבול חלקה
116	קלרטריה	12	4	שימור	שטח ציבורי 2' מגבול חלקה
125	ברכיטון אדרי	20	3	העתקה	חפירה לבינוי
128	ברכיטון אדרי	20	4.5	העתקה	חפירה לבינוי
129	ברכיטון אדרי	26	4.5	העתקה	חפירה לבינוי
130	פיקוס חלוד	30	5	שימור	מחוץ לקו הכחול בשטח ציבורי

נספח עצים
רד' זרזדין רעננה

3. שיאופיץ
חוו"ד לתיקון 89, פקוח וכתוח פאניון
רח' שארון וינאס 3, בית נויך 052-3647182, טלפקס 03-9316250
ז'אז' zvish212@gmail.com