תכנית 12:00:44 24/10/2019 417-0528992 נוצרה סקר עצים דעתרוחות סקר עצים

שם הפרוייקט: **קו ירקון מערבי**
קטע תחנת זאב-
קידוח ראש העין 10

שם התוכנית: **סקר עצים**

מספר גיליון: **1**

שם הגיליון: **תשריט סקר עצים**

קנ"מ: **1:1250**

מילואה **1:500**

מזמין העבודה: **מקורות**

תאריך: 16-10-2019

מקרא

- עץ כבריתה ומספרו
- עץ להעתקה ומספרו
- עץ לשימור ומספרו
- רצועת הביצוע
- תוואי קו ירקון מוצע
- רצועת ההחזקה
- גבול חוכנית אמיתי
- גבול חוכנית

תשריט סקר עצים

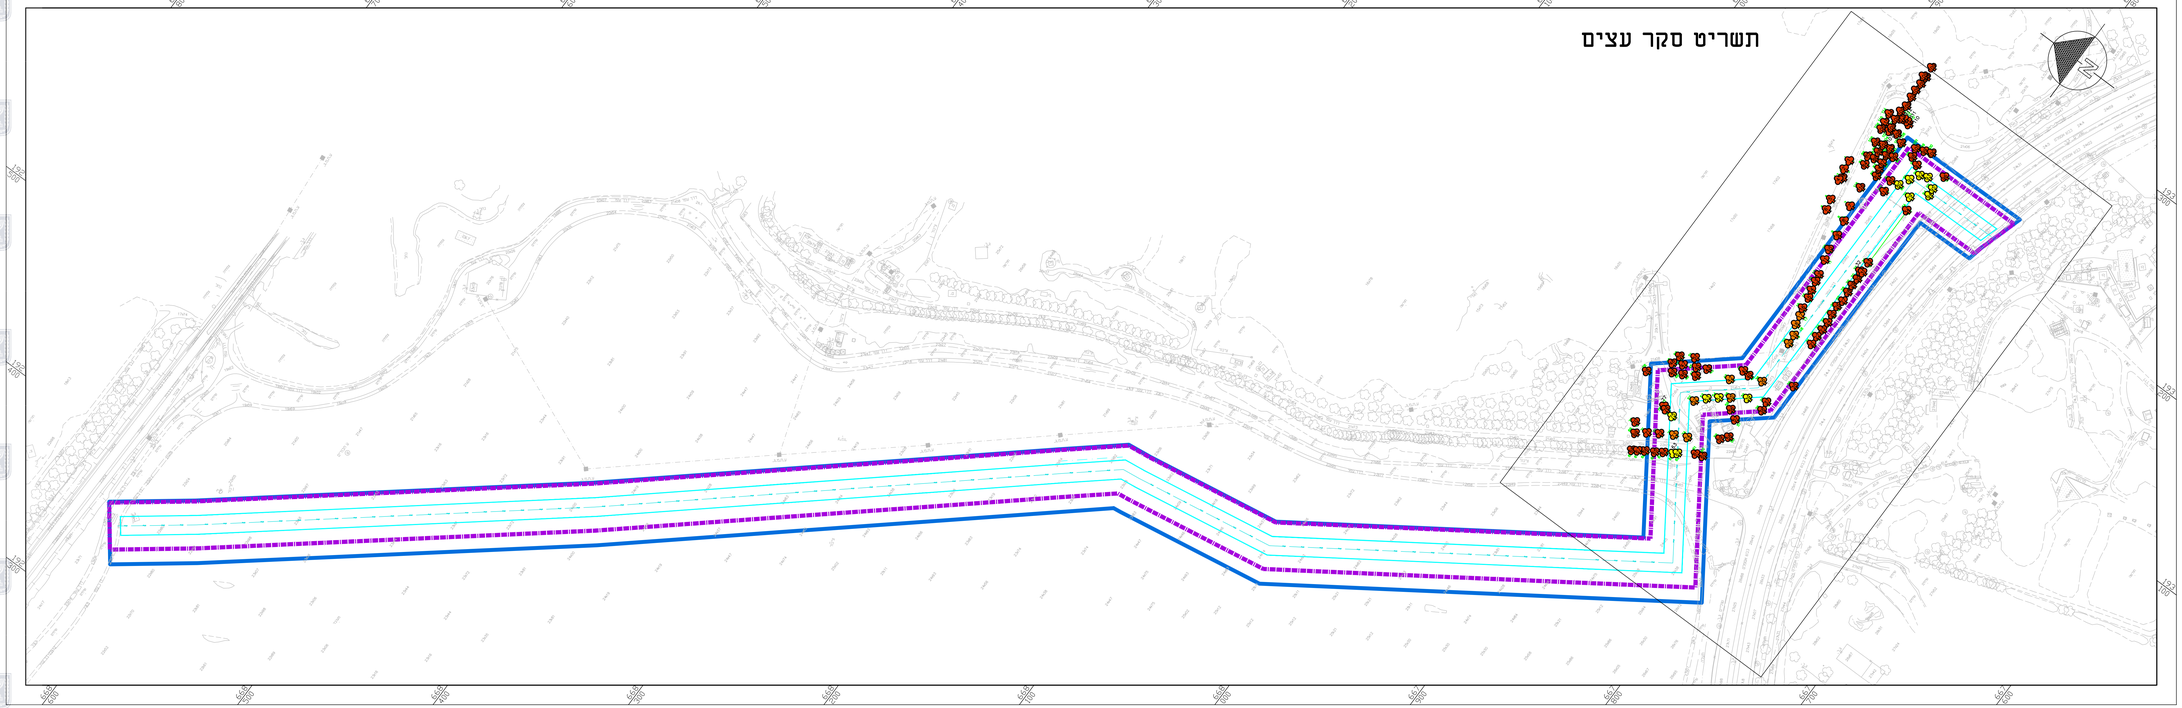

תשריט סקר עצים - מילואה

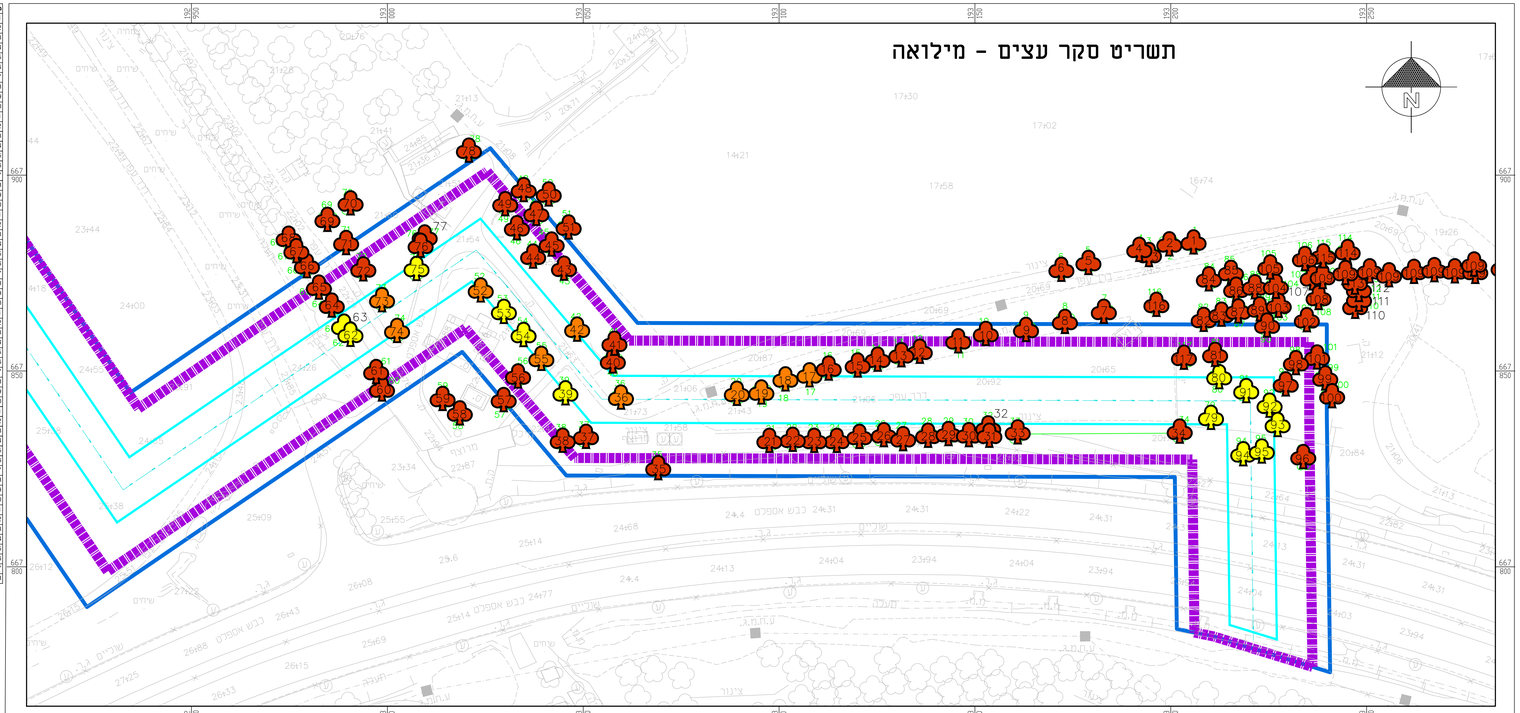

מספר העץ	מין העץ	כמות עצים	גובה העץ	קטר הגזע	קר' ערכית העץ	ערכית העץ	סטאטוס מוצע
1	אקליפטוס המקור	1	+10	80	13	בינונית	שימור
2	אקליפטוס המקור	1	+10	80	13	בינונית	שימור
3	אקליפטוס המקור	1	+10	2*50	13	בינונית	שימור
4	אקליפטוס המקור	1	+10	2*80	14	גבוהה	שימור
5	אקליפטוס המקור	1	+10	100	14	גבוהה	שימור
6	אקליפטוס המקור	1	+10	150	14	גבוהה	שימור
7	זית אחמי	1	4	2*20	11	בינונית	שימור
8	זית אחמי	1	4	30	10	בינונית	שימור
9	זית אחמי	1	4	30	13	בינונית	שימור
10	זית אחמי	1	4	2*15	15	גבוהה	שימור
11	זית אחמי	1	4	3*15	14	גבוהה	שימור
12	זית אחמי	1	5	50	14	גבוהה	שימור
13	זית אחמי	1	5	40	14	גבוהה	שימור
14	זית אחמי	1	5	40	14	גבוהה	שימור
15	זית אחמי	1	5	40	13	בינונית	שימור
16	זית אחמי	1	5	40	14	גבוהה	שימור
17	זית אחמי	1	5	50	14	גבוהה	העתקה
18	זית אחמי	1	15	50	14	גבוהה	העתקה
19	זית אחמי	1	5	2*15	14	גבוהה	העתקה
20	זית אחמי	1	5	50	14	גבוהה	העתקה
21	זית אחמי	1	4	2*20	10	בינונית	שימור
22	זית אחמי	1	4	2*20	9	בינונית	שימור
23	זית אחמי	1	4	2*20	9	בינונית	שימור
24	אלה ארץ ישראלית	1	4	3*20	14	גבוהה	שימור
25	זית אחמי	1	4	2*20	10	בינונית	שימור
26	זית אחמי	1	4	2*20	9	בינונית	שימור
27	זית אחמי	1	4	2*20	9	בינונית	שימור
28	זית אחמי	1	4	2*20	12	בינונית	שימור
29	זית אחמי	1	4	2*20	9	בינונית	שימור
30	זית אחמי	1	4	2*20	8	בינונית	שימור
31	זית אחמי	1	4	2*20	8	בינונית	שימור
32	שסת על עובה	1	5	30	9	בינונית	שימור
33	זית אחמי	7	4	2*20	11	בינונית	שימור
34	זית אחמי	1	4	2*20	11	בינונית	שימור
35	אקליפטוס המקור	1	+10	150	15	גבוהה	שימור
36	זית אחמי	1	7	2*30	14	גבוהה	העתקה
37	מכנף נאה	1	10	2*40	14	גבוהה	שימור
38	מכנף נאה	1	10	40	11	בינונית	שימור
39	מכנף נאה	1	10	40	8	נמוכה	כריתה
40	שיטנטנה חסונה	1	+10	50	11	בינונית	שימור
41	שיטנטנה חסונה	1	10	50	11	בינונית	שימור
42	זית אחמי	1	5	3*20	14	גבוהה	העתקה
43	זית אחמי	1	5	2*50+20	12	בינונית	שימור
44	זית אחמי	1	5	20+10	13	בינונית	שימור
45	זית אחמי	1	5	15*3	13	בינונית	שימור
46	זית אחמי	1	5	2*20+2*10	13	בינונית	שימור
47	זית אחמי	1	5	15	12	בינונית	שימור
48	זית אחמי	1	5	2*15	8	בינונית	שימור
49	זית אחמי	1	5	2*30	13	בינונית	שימור
50	אאל המרקים	1	5	2*50	9	בינונית	שימור
51	אאל המרקים	1	5	2*40	6	נמוכה	שימור
52	זית אחמי	1	8	4*30	15	גבוהה	העתקה
53	זית אחמי	1	1.3	2*30	6	נמוכה	כריתה
54	זית אחמי	1	1.3	2*30	6	נמוכה	כריתה
55	זית אחמי	1	4	2*30	14	גבוהה	העתקה
56	מכנף נאה	1	+10	100	14	גבוהה	שימור
57	זית אחמי	1	2	50	8	בינונית	שימור
58	מכנף נאה	1	+10	80	14	גבוהה	שימור
59	מכנף נאה	1	+10	80	14	גבוהה	שימור
60	בחש מפי	1	+10	16	40	גבוהה	שימור
61	בחש מפי	1	+10	16	40	גבוהה	שימור
62	בחש מפי	1	+10	16	40	גבוהה	כריתה
63	בחש מפי	1	+10	16	40	גבוהה	כריתה
64	בחש מפי	1	+10	16	40	גבוהה	שימור
65	בחש מפי	1	+10	16	40	גבוהה	שימור
66	בחש מפי	1	+10	16	40	גבוהה	שימור
67	בחש מפי	1	+10	16	40	גבוהה	שימור
68	בחש מפי	1	+10	16	40	גבוהה	שימור
69	זית אחמא	1	6	3*15	13	בינונית	שימור
70	זית אחמא	1	6	2*40	12	בינונית	שימור
71	זית אחמא	1	6	2*20	13	בינונית	שימור
72	זית אחמא	1	6	20+10	13	בינונית	שימור
73	זית אחמא	1	6	3*15+10	13	בינונית	העתקה
74	זית אחמא	1	5	2*20	13	בינונית	העתקה
75	זית אחמא	1	6	2*15	12	בינונית	כריתה
76	בחש מפי	1	6	15	15	גבוהה	שימור
77	שיטנטנה חסונה	1	+10	50	11	בינונית	שימור
78	זית אחמא	1	6	30+20	13	בינונית	שימור
79	אקליפטוס המקור	1	+10	40+50+30	14	גבוהה	כריתה
80	אקליפטוס המקור	1	+10	40+30	14	גבוהה	כריתה
81	אקליפטוס המקור	1	+10	40+20	14	גבוהה	שימור
82	אקליפטוס המקור	1	+10	2*60	14	גבוהה	שימור
83	אקליפטוס המקור	1	+10	50	14	גבוהה	שימור
84	אקליפטוס המקור	1	+10	4*30	14	גבוהה	שימור
85	אקליפטוס המקור	1	+10	50	13	בינונית	שימור
86	אקליפטוס המקור	1	+10	40	13	בינונית	שימור
87	אקליפטוס המקור	1	+10	2*30	12	בינונית	שימור
88	אקליפטוס המקור	1	+10	5*50	13	בינונית	שימור
89	אקליפטוס המקור	1	+1	4*40	13	בינונית	שימור
90	אקליפטוס המקור	1	+10	3*40	13	בינונית	שימור
91	אקליפטוס המקור	1	+10	2*60	14	גבוהה	כריתה
92	אקליפטוס המקור	1	+10	5*40	13	בינונית	כריתה
93	אקליפטוס המקור	1	+10	4*15	13	בינונית	כריתה
94	אקליפטוס המקור	1	+10	50*4	15	גבוהה	כריתה
95	אקליפטוס המקור	1	+10	60+50+20	15	גבוהה	כריתה
96	אקליפטוס המקור	1	+10	80+3*15	13	בינונית	שימור
97	אקליפטוס המקור	1	+10	2*50	11	בינונית	שימור
98	אקליפטוס המקור	1	+10	30	11	בינונית	שימור
99	אקליפטוס המקור	1	+10	2*60+2*40	14	גבוהה	שימור
100	אקליפטוס המקור	1	+10	40	12	בינונית	שימור
101	אקליפטוס המקור	1	+10	2*30	12	בינונית	שימור
102	אקליפטוס המקור	1	+10	3*30	12	בינונית	שימור
103	אקליפטוס המקור	1	+10	3*10	11	בינונית	שימור
104	אקליפטוס המקור	1	+10	40	11	בינונית	שימור
105	אקליפטוס המקור	1	+10	40+2*15	11	בינונית	שימור
106	אקליפטוס המקור	1	+10	40+20	12	בינונית	שימור
107	אקליפטוס המקור	1	+10	2*50	14	גבוהה	שימור
108	אקליפטוס המקור	1	+10	2*50+20	14	גבוהה	שימור
109	אקליפטוס המקור	1	+10	5*20	13	בינונית	שימור
110	אקליפטוס המקור	1	+10	50+20	13	בינונית	שימור
111	אקליפטוס המקור	1	+10	3*50+20	13	בינונית	שימור
112	אקליפטוס המקור	1	+10	40	14	גבוהה	שימור
113	אקליפטוס המקור	1	+10	60	13	בינונית	שימור
114	אקליפטוס המקור	1	+10	50	12	בינונית	שימור
115	אקליפטוס המקור	1	+10	2*60+2*30	14	גבוהה	שימור
116	אקליפטוס המקור	1	+10	2*80+30	14	גבוהה	שימור
117	זית אחמא	1	4	30	13	בינונית	שימור

שם קובץ: KavYarkonMaaravi-seker-ezim.dwg
מיקום: W:\Projects\Kav yarkon maaravi\DRAWINGS\cad

המצבע אחראי לבדיקת התכניות.
על כל טעות או אי התאמה עליו להודיע למתכנן ולממפקח.
על המבצע לבקר את המידות ולא יקבעו על ידי מדידה.
התכנית הינה רכוש נטע שמר - תכנון סביבה ונוף,
ואין לעשות בה כל שימוש ללא אישור המתכנן.

נטע שמר
תכנון סביבה ונוף
נייד 052-5344878
טלפון 04-6620699
ת.ד. 343 כפר תבור 14251
neta@neta-shemer.co.il