

נספח עצים בוגרים

מס' 413-0215566

מתחם מטרו טק
24/168/צ


גליון 1 מתוך 1

תחולה	מחייב
תיאור	תשריט מצב מוצע
תאריך עריכת הנספח	24/12/2018
תרשימים	קנ"מ

שמות והתייחסות	שם צבי שמשוביץ	חתימה:
עורך הנספח	תאריך:	

מקרא מצב מוצע:

- גבול תכנית
- מסחר ותעסוקה
- דרך מאושרת
- מספר הדרך
- קו בנין
- רוחב הדרך

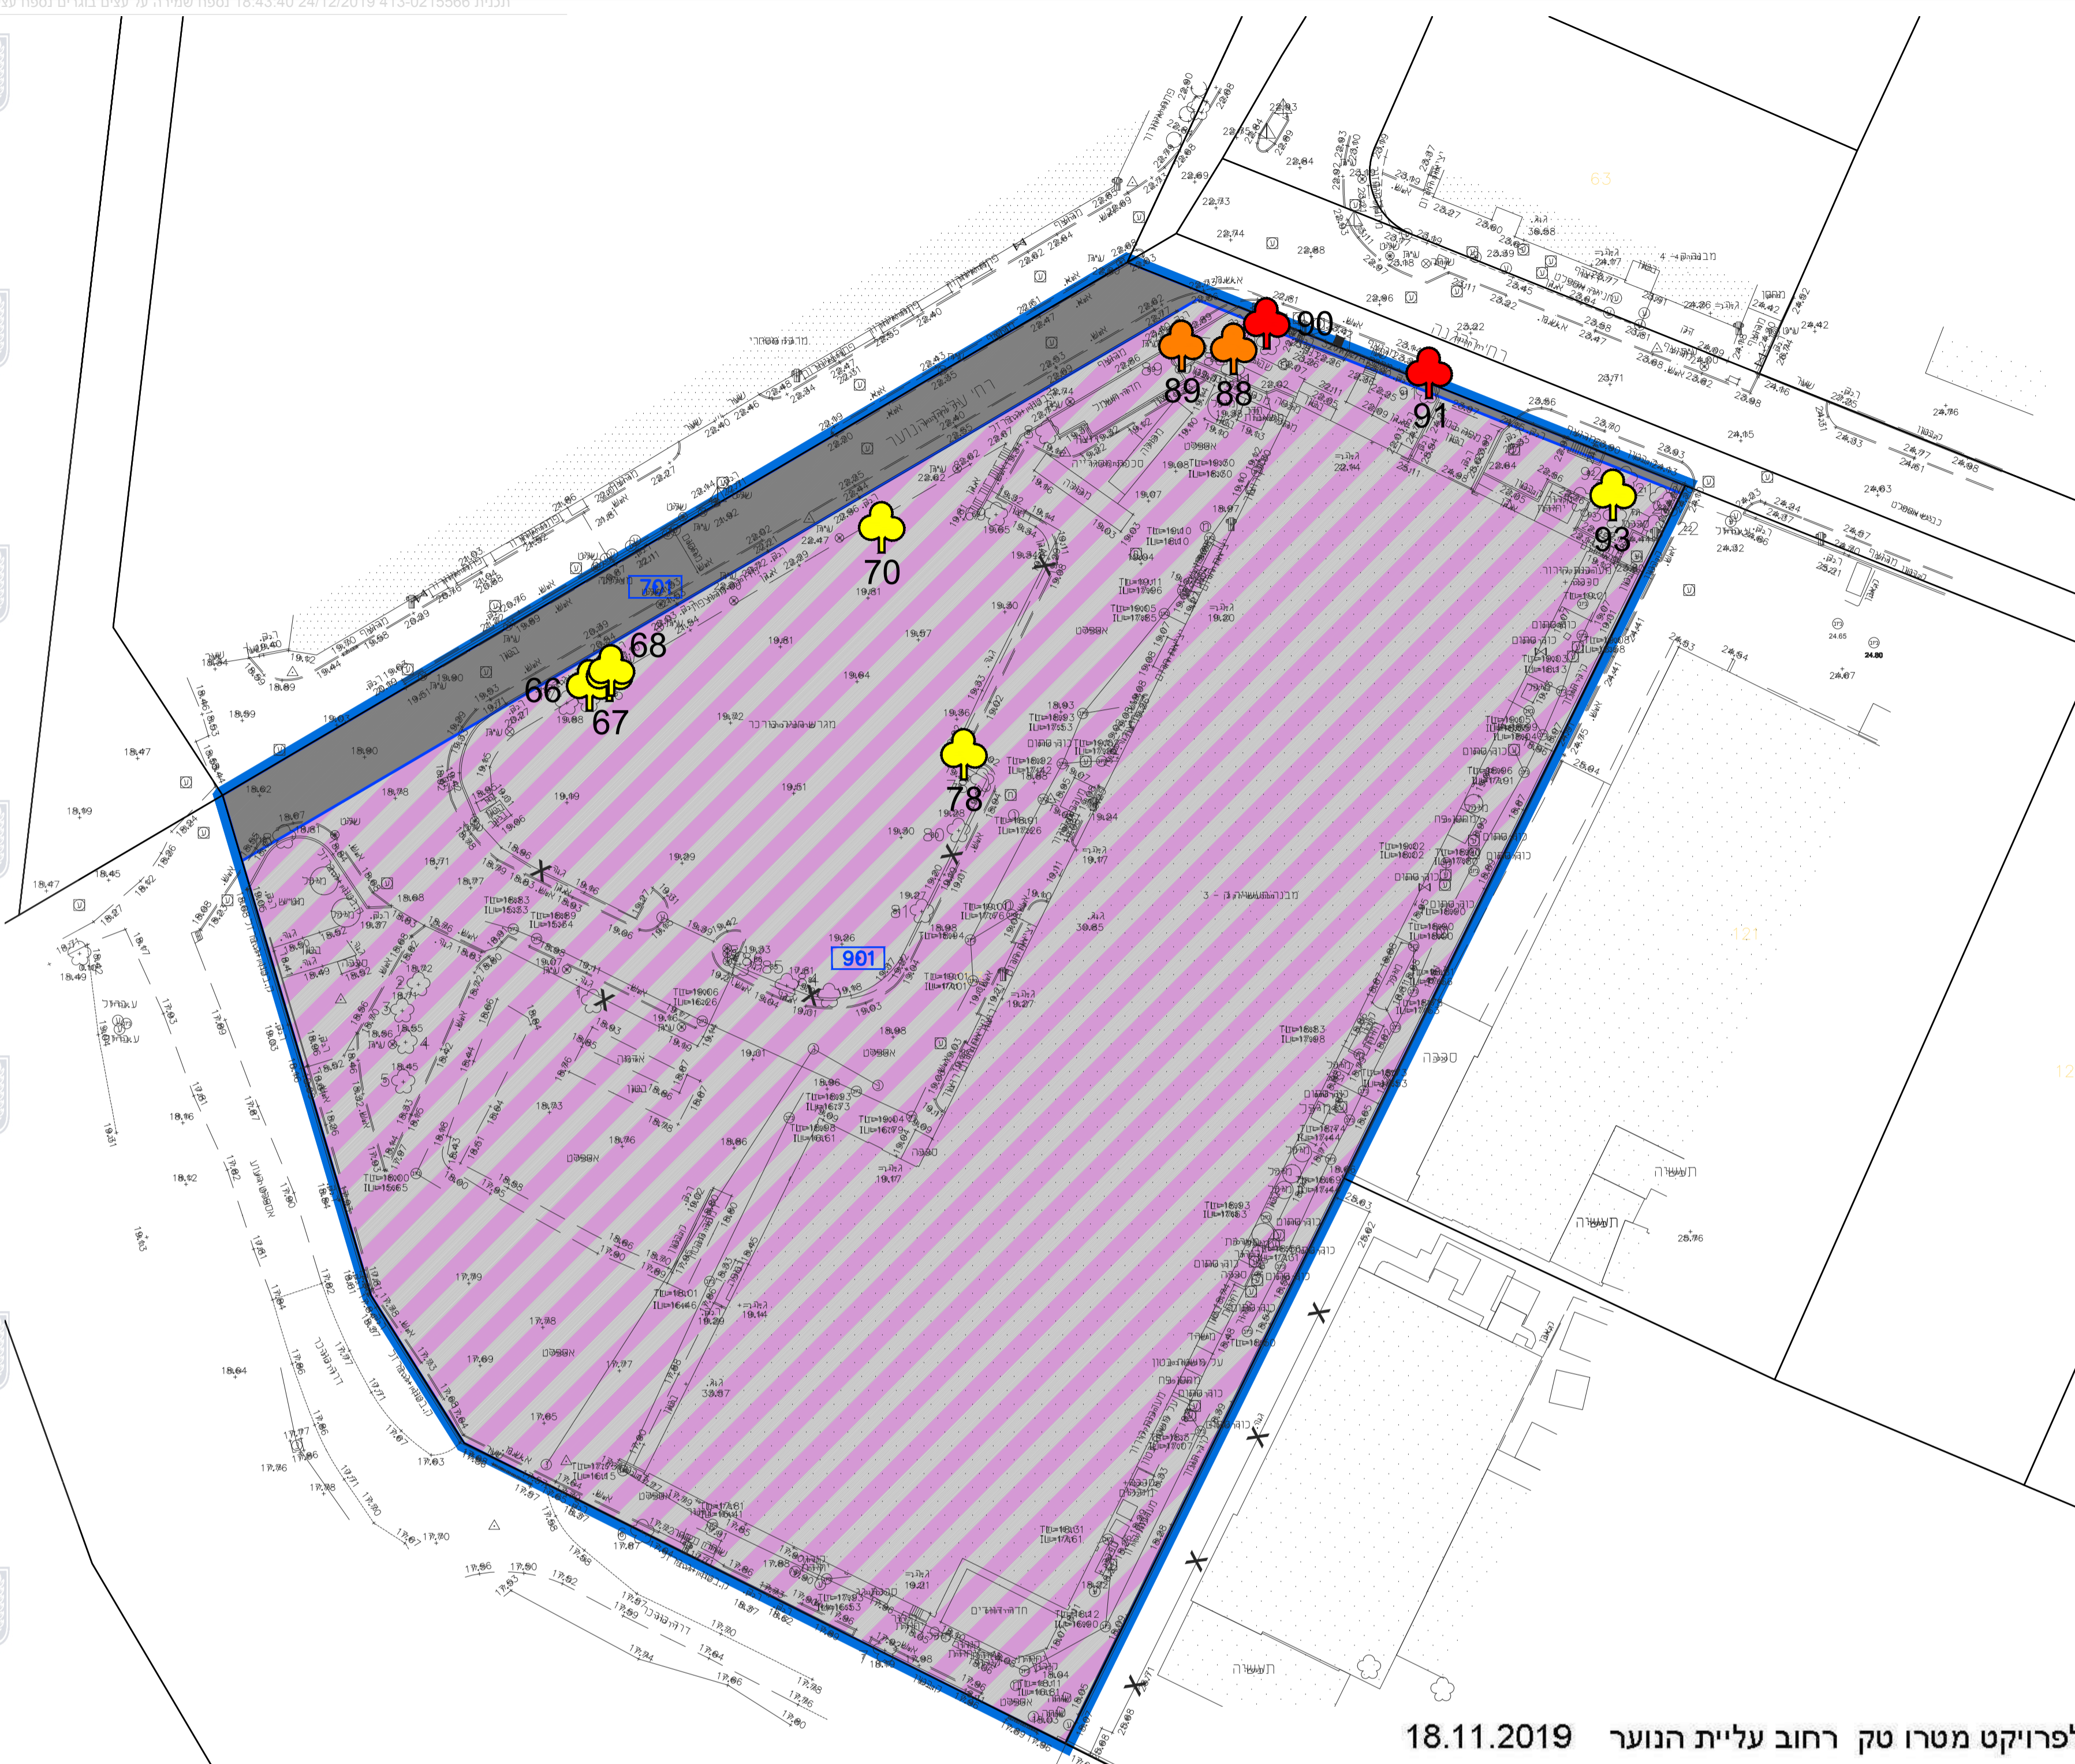

טבלת הערכה ושווי עצים לסקר עצים לפרויקט מטרו טק רחוב עליית הנוער 18.11.2019

מספר העץ	שם העץ	קוטר גזע בס"מ	גובה העץ במ'	מצב בריאותי (0-5)	תרומה סביבתית (0-5)	ערך המין (0-5)	ייחוד העץ (0-5)	סך ערכיות (0-20)	שווי העץ ש
66	פיקוס שקמה	30, 35	9	4	4	4	1	13	4,510
67	פיקוס שקמה	45	8	4	4	4	1	13	9,702
68	פיקוס שדרה	35	6	4	4	4	0	12	4,573
70	סיסם הודי	22	3	2	1	4	0	7	752
78	קלרוטריה	20	2	3	2	4	0	9	
88	זית	20	3	5	4	5	1	15	
89	זית	25	7	5	4	5	1	15	
90	פיקוס בנימיני	50	7	4	4	3	0	11	12200
91	צאלון	70	5	3	3	4	0	10	14770
93	צאלון	30	9	4	4	4	0	12	4748

- מקרא צבעים למדרג הערכיות בטבלה
- ערכיות העץ גבוהה מאד
 - ערכיות העץ גבוהה
 - ערכיות העץ נמוכה

מטרו טק ראשון לציון
קנ"מ: 1:500

3. אינשוויץ
חטיבת איתיקון, פקוחה ופתוח פזינאן
רח' שאמון וזנבל 3, פינת נויף 052-3647182, טלפקס 03-9316250
זואיל זביש 212@gmail.com