

חוק התכנון והבנייה, התשכ"ה - 1965
תכנית מפורטת

מס' 457-0633628

**שם התכנית: אריאל שלמה קדימה,
 תוספת יח"ד במגרש 8041\100B**

נספח עצים **גליון 1 מתוך 1**

מחוז	מרכז
מרחב תכנון מקומי	ועדה מרחבית "שרונים"
רשות מקומית	מועצה מקומית קדימה
ישוב	קדימה
תאריך	18/12/2019

שם התרשים	קנ"מ
נספח עצים	1:250

גושים וחלקות בתכנית:

גוש	סוג הגוש	חלקות בשלמותן	חלקי חלקות
8041	מוסדר	270, 271, 272	

שמות וחתימות:

יזם התכנית	שם: אריאל שלמה	ת.ז: 51875144	חתימה:
	כתובת: רח' מורדי הגיטאות 10, קדימה-צורן	טל: 052-2547739	דוא"ל: babyland86@gmail.com
עורך התכנית	שם: נגה ברג-נישרי אדריכלית	ת.ז: 09-2547739	חתימה:
	כתובת: רח' מצדה 87, תל-מונד 40600	טל: 054-8077860	דוא"ל: nonishry@gmail.com

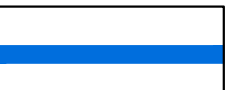
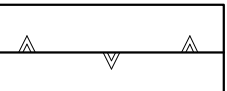
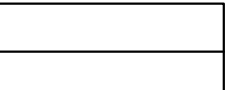
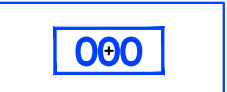


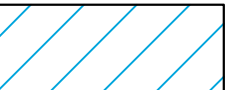
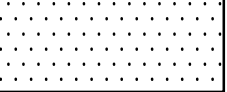

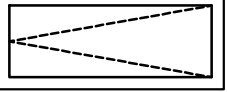
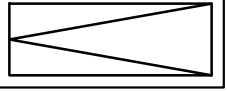



טבלת מידע:

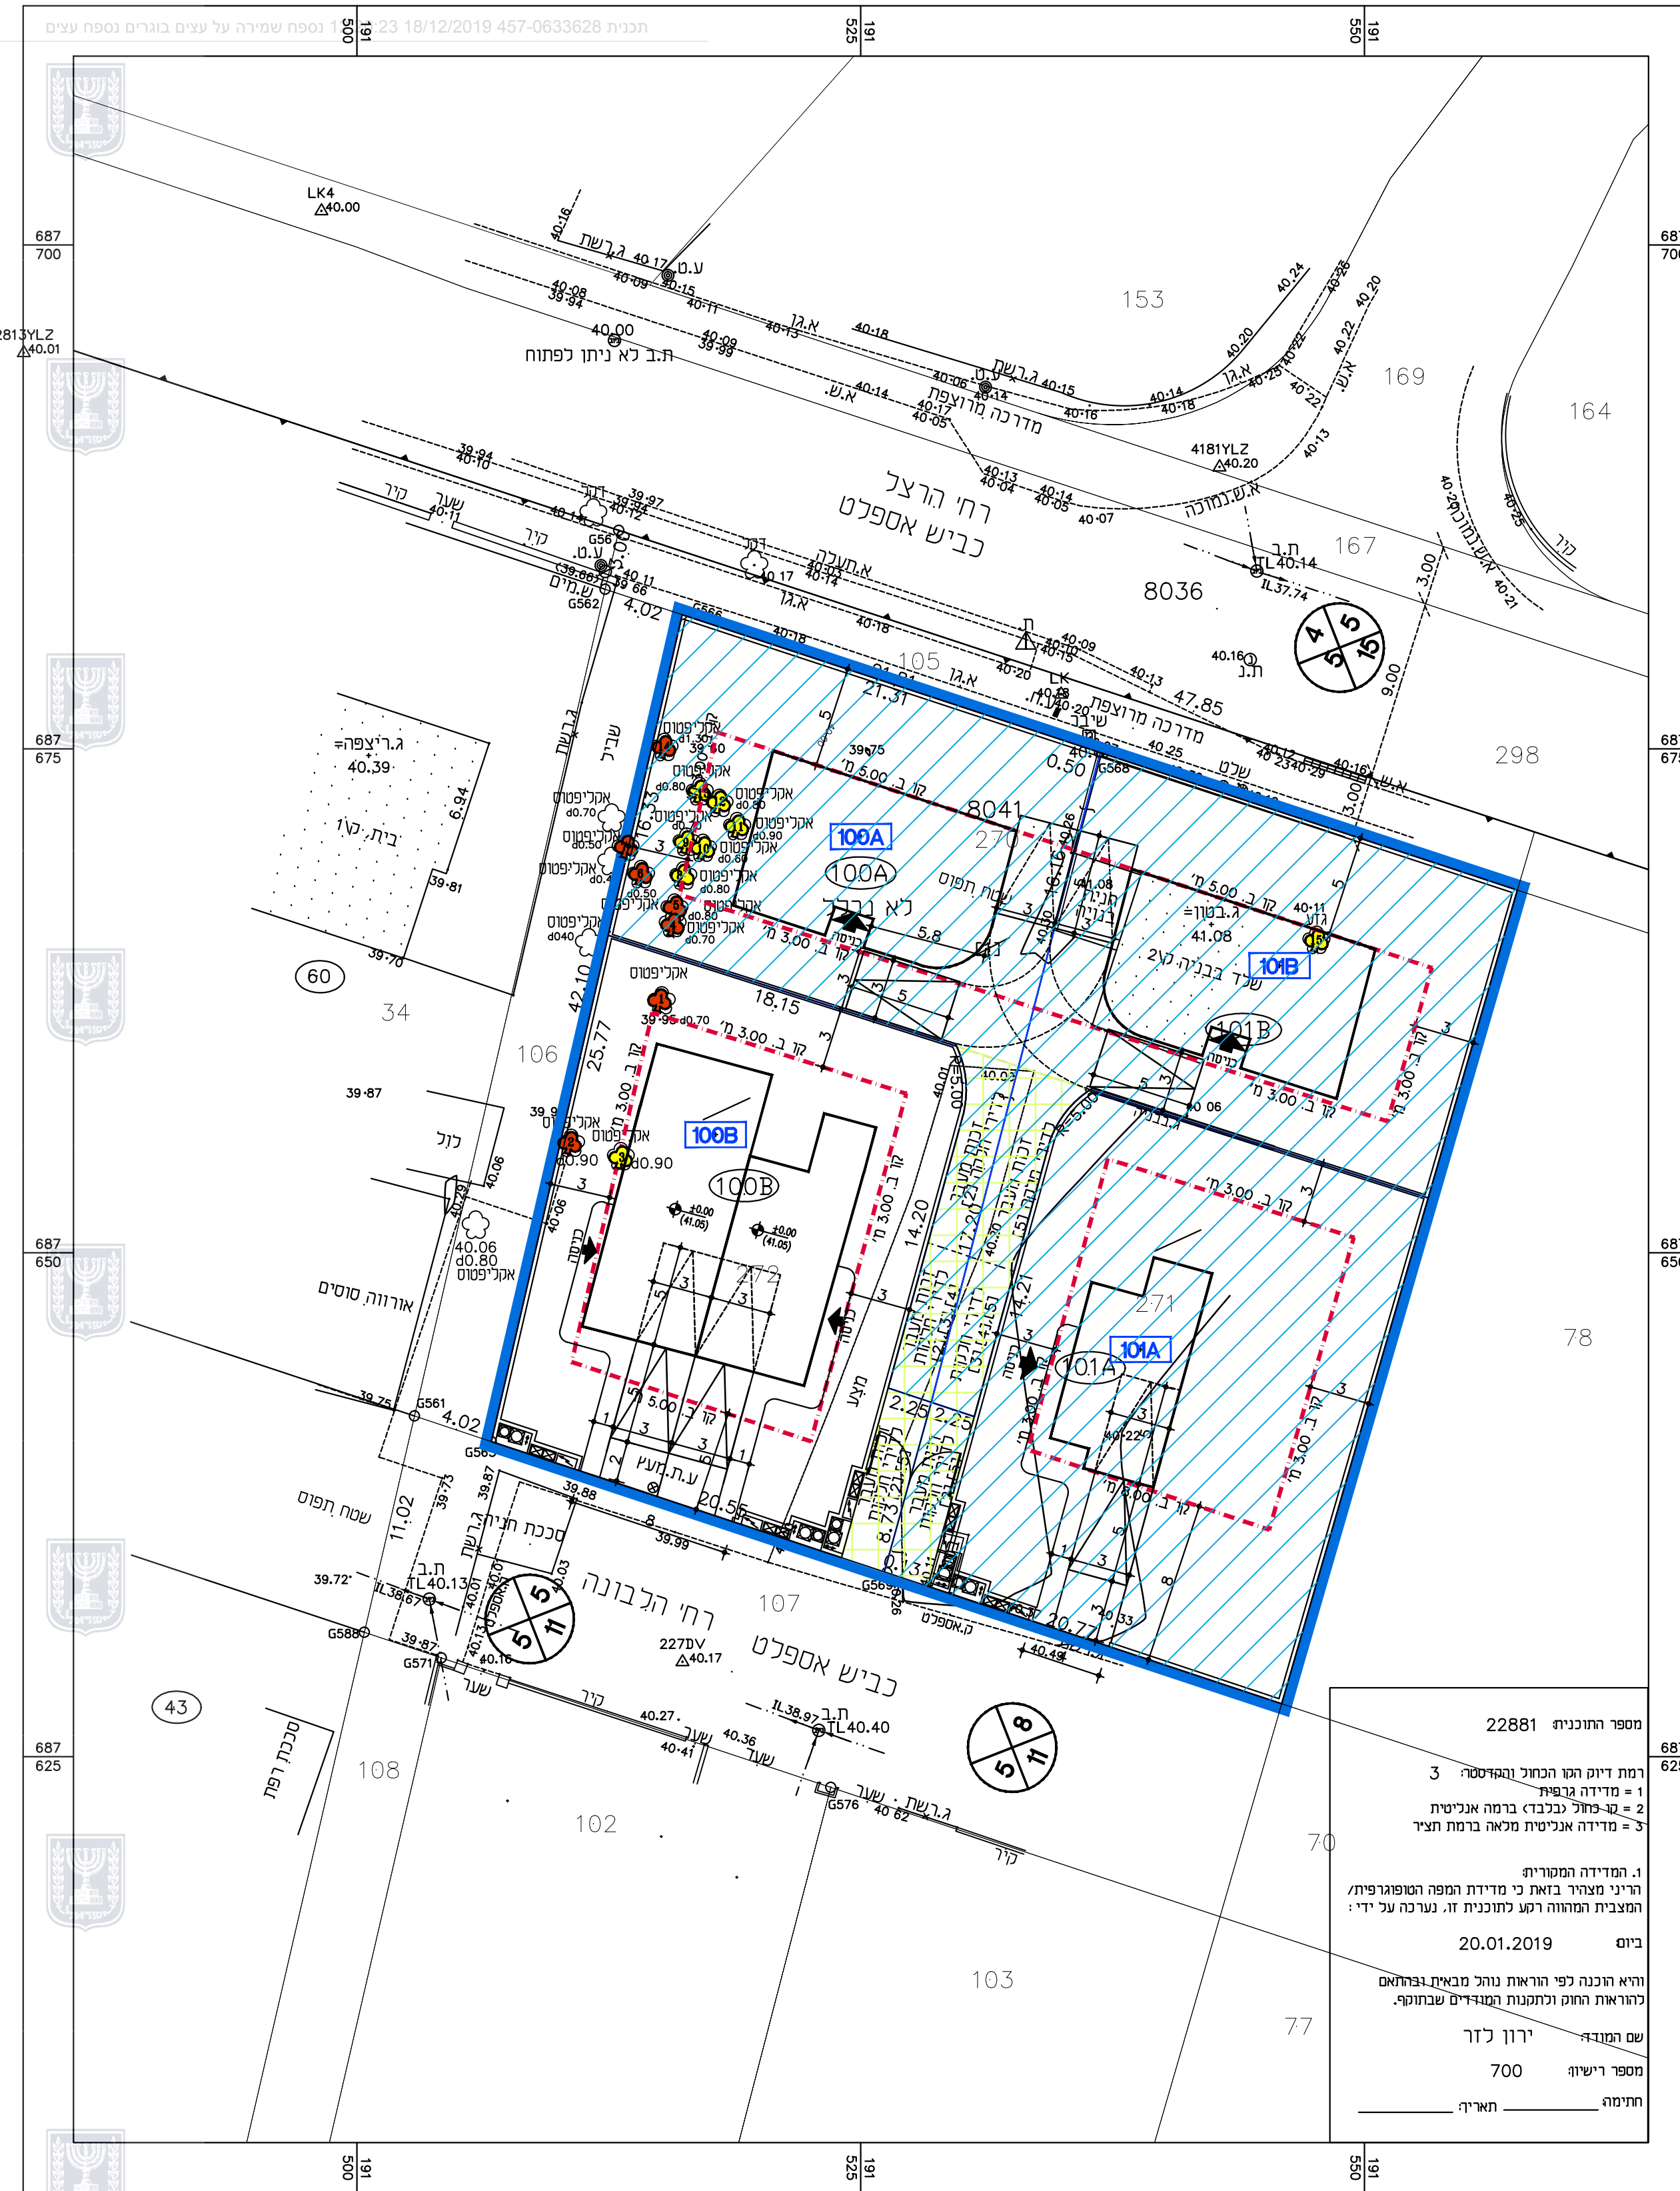
מס' עץ	מין העץ	ומס הפריטים	קוטר גזע (ס"מ)	מספר פריטים	סיווג	מאפיינים עיקריים	הערות לטיפול	מיון	
								מין	כמות
1	אגליפטוס	1	70	1	שימור				
2	אגליפטוס	1	90	1	שימור				
3	אגליפטוס	1	90	1	לעקירה				

טבלת מידע:

מס' עץ	מין העץ	ומס הפריטים	קוטר גזע (ס"מ)	מספר פריטים	סיווג	מאפיינים עיקריים	הערות לטיפול	מיון	
								מין	כמות
1	אגליפטוס	1	70	1	שימור				
2	אגליפטוס	1	90	1	שימור				
3	אגליפטוס	1	90	1	לעקירה				
4	אגליפטוס	1	70	1	שימור				
5	אגליפטוס	1	80	1	שימור				
6	אגליפטוס	1	50	1	שימור				
7	אגליפטוס	1	50	1	שימור				
8	אגליפטוס	1	80	1	לעקירה				
9	אגליפטוס	1	70	1	לעקירה				
10	אגליפטוס	1	60	1	לעקירה				
11	אגליפטוס	1	90	1	לעקירה				
12	אגליפטוס	1	80	1	לעקירה				
13	אגליפטוס	1	80	1	לעקירה				
14	אגליפטוס	1	130	1	שימור				
15	גזע	1		1	לעקירה				

**מקרא
 נספח עצים**

-  גבול התכנית
-  גבול גוש
-  גבול חלקה
-  גבול תא שטח ומספרו
-  קו בנין
-  זיקת הנאה
-  יעוד עפ"י תכנית מאושרת אחרת
-  מבנה קיים
-  מבנה מוצע
-  חניה מקורה
-  חניה לא מקורה
-  עץ/עצים לעקירה
-  עץ/עצים לשימור
-  מספר הדרך
 קווי בנין
 רוחב הדרך



מספר התכנית: 22881
 רמת דיוק והו הכחול ומקומה: 3
 1 = מדידה גרפית
 2 = ש-כחול נכבד ברמה אנליטית
 3 = מדידה אנליטית מלאה ברמת תציר

1. המדידה המטורית
 הריני מצהיר בואת כי מדידת המפה הטופוגרפית/
 המצבית המהווה רקע לתוכנית זו, נערכה על ידי:

ביום 20.01.2019
 והיא הוכנה לפי הוראות נוהל מבית ובהתאם
 להוראות החוק ולתקנות המנדטים שבתוקף.

שם המודד: ירון לזר
 מספר רישו: 700
 חתימה: _____ תאריך: _____

נספח עצים קנ"מ 1:250