
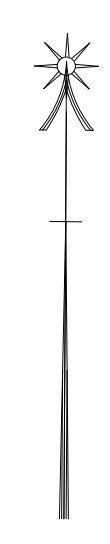


טבלת מאזן חניה

ש"מ	מס' יחיד	שטח בניה - מ"ר	תקן חניה	מקומות חניה דרושים	מקומות חניה מציעים
מגורים	1 יחיד	עד 120 מ"ר	נדרש חניה לכל יחיד	1	4
	3 יחיד	מעל 120 מ"ר	נדרש חניה לכל יחיד	3	
מגורים	3 יחיד	עד 120 מ"ר	נדרש חניה לכל יחיד	3	3

הערות
תקן החניה לפי התקן של משרד התחבורה 1983

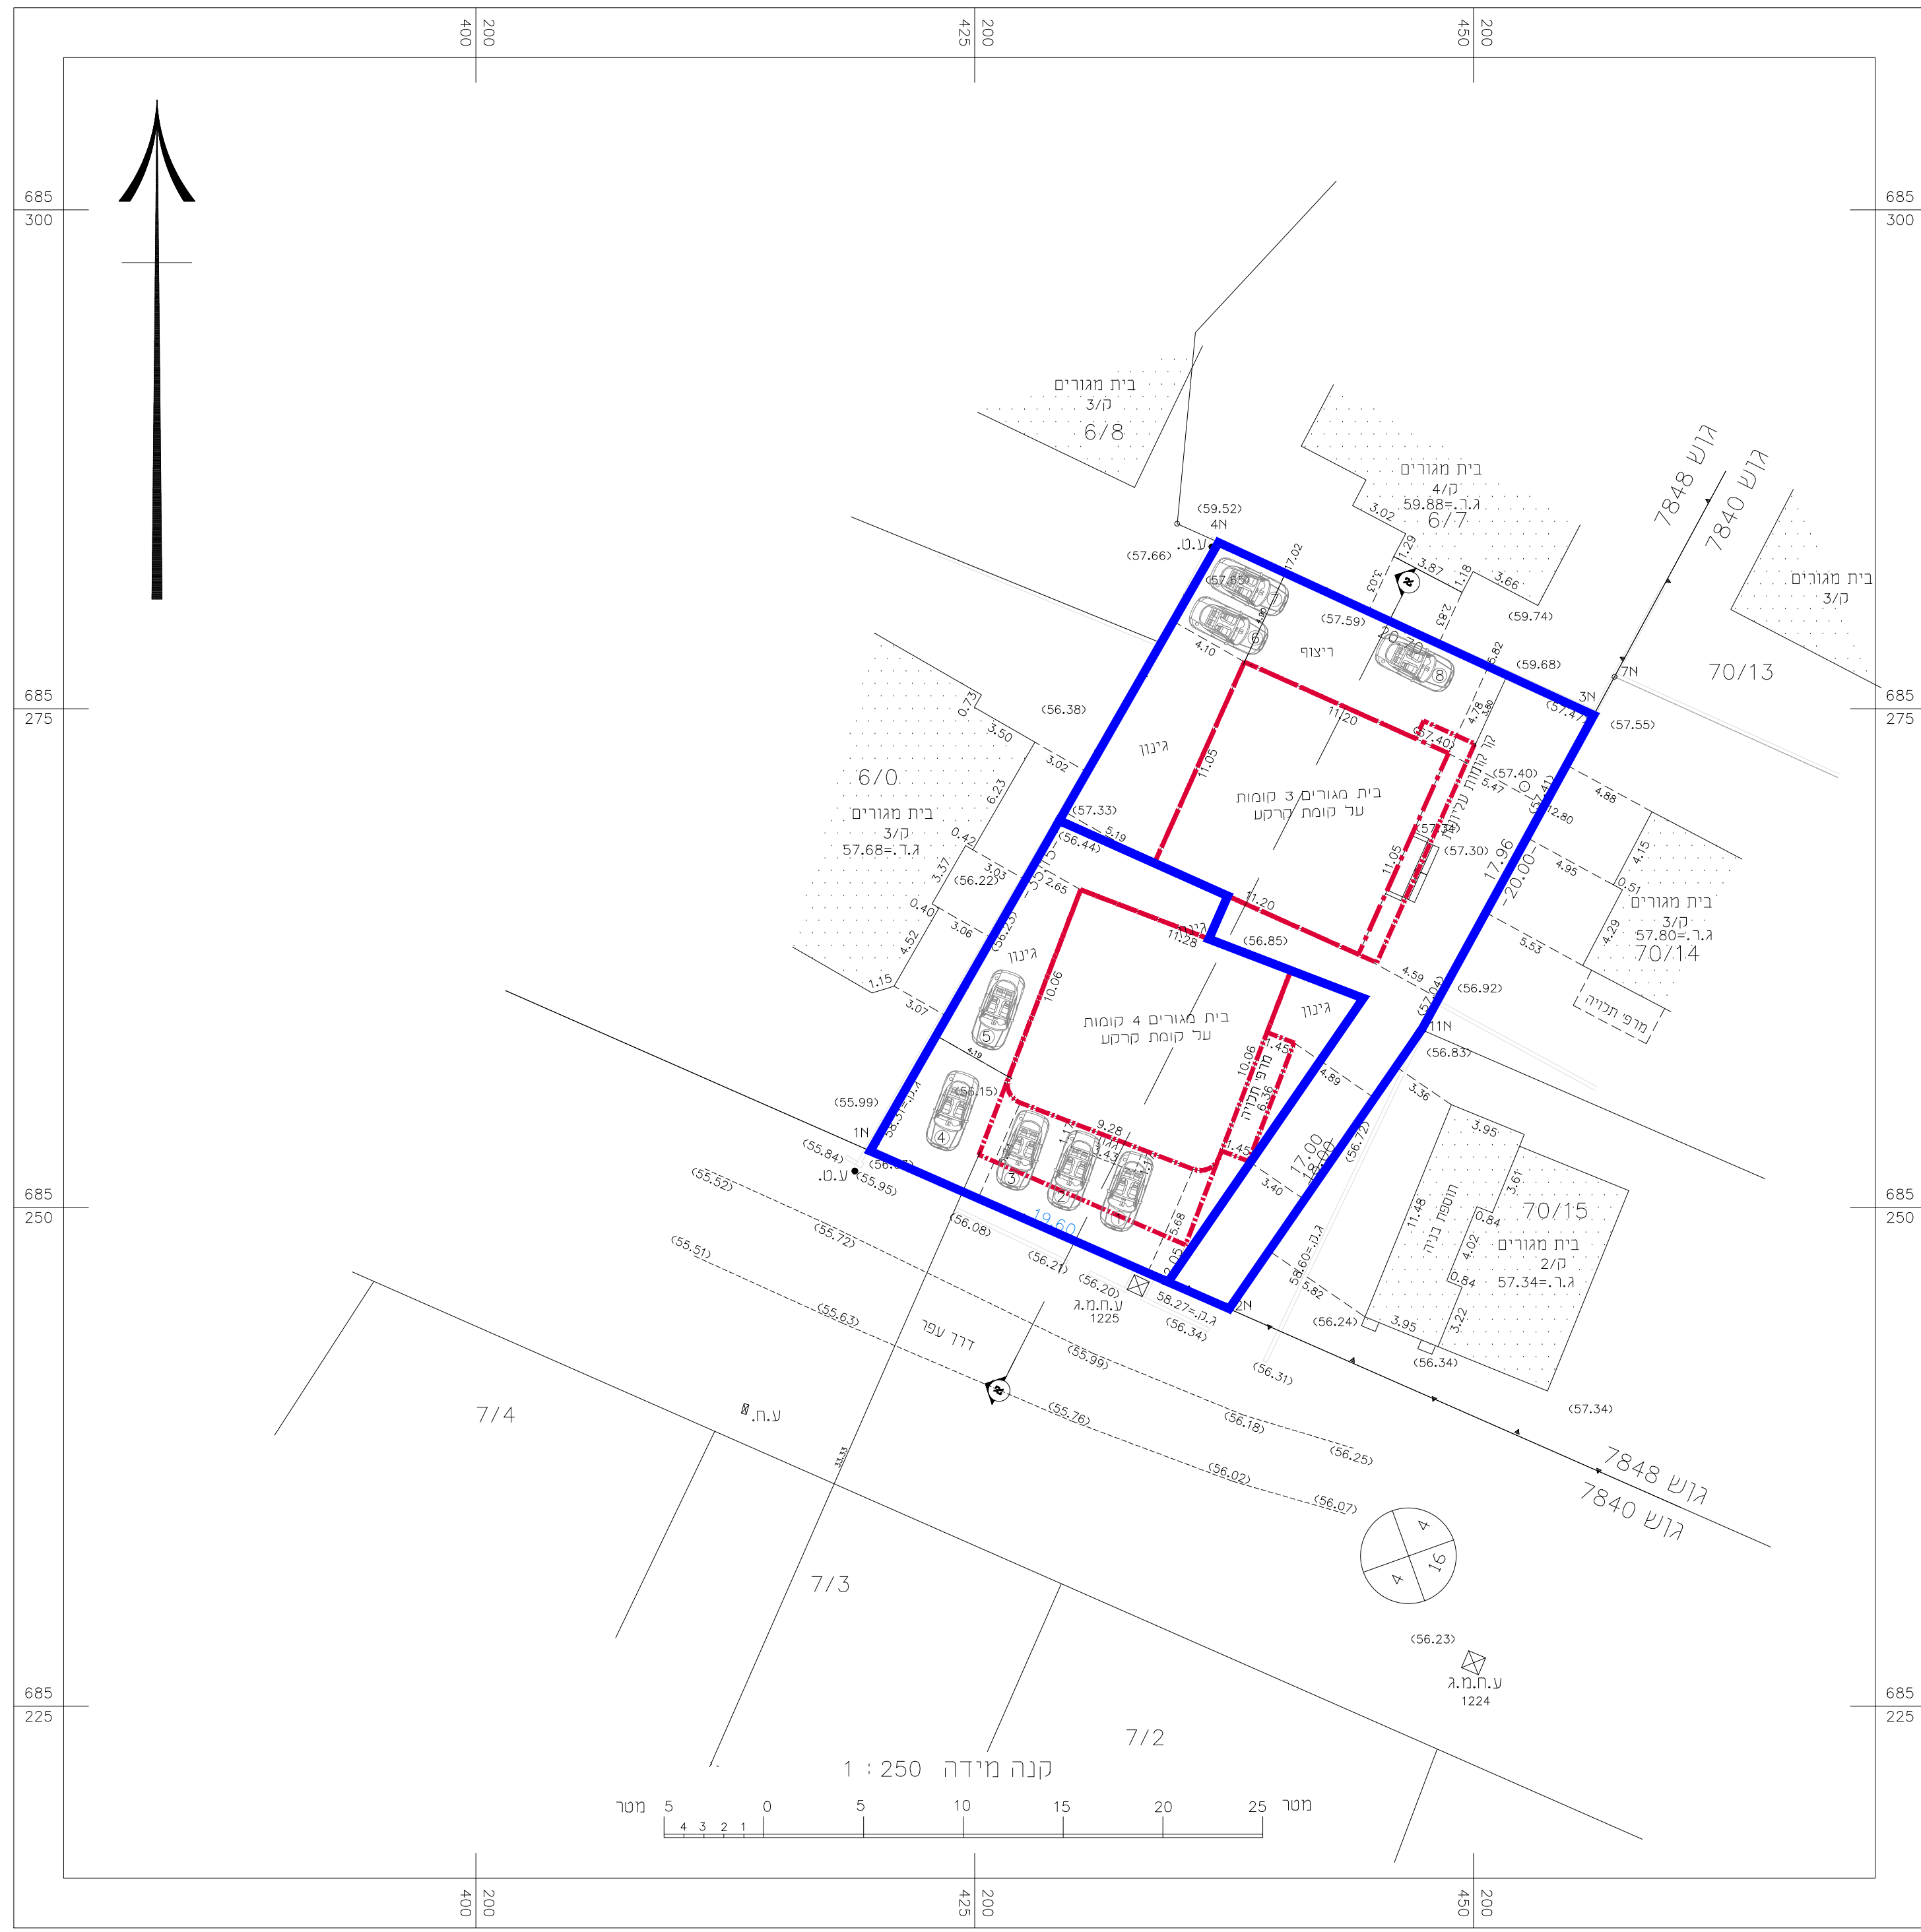

חוק התכנון והבנייה, התשכ"ה - 1965 תכנית מפורטת		
מס' - 402-0797738		
שם התכנית איחוד וחלוקה בהסכמת בעלים גוש: 7848 חלקה: 70 מגרש: 16		
תכנית בינוי וחניה		
מחוז	המרכז	
מרחב תכנון מקומי	טייבה	
רשות מקומית	טייבה	
ישוב	טייבה	
תאריך	18/04/2021	
שם הנספח	קנ"מ	
בינוי	1 : 250	
שמות וזתימות:		
עורך התוכנית	שם: מסארוה עלא	חתימה: