



נספח עצים



תאריך: 20.06.2018

עבור: ארז שרייבר

האתר: אלי כהן 3 הוד השרון

גוש: 6657

חלקה: 107



אדריכל - איל יוסינגר

טל': 054 - 6388803

דוא"ל: eyarch2@gmail.com





נהלים לביצוע:

* סקר עצים זה בוצע בהתאם לנהלים של פקיד היערות ומשרד החקלאות.

* בסקר זה נכללו עצים בוגרים -

עץ בוגר – עץ מעל גובה 2 מ'. בגובה 1.3 מ' מהקרקע עובי הגזע הינו 10 ס"מ ויותר.
עץ רב גזעי – בעל מספר גזעים מרכזיים המתפצלים מהקרקע או מתחת גובה 1.3 מ'.



* ערכים לקביעת ערכיות העצים:

מצב בריאות (0-5)

תרומה סביבתית (0-5)

ערך מין (0-5)

ייחוד העץ (0-5)

מקרא צבעים למדרג הערכיות בטבלה:
עצים שסך ערכם 20-15 נקודות, יסומנו בצבע אדום וקביעת ערכיותם למתכן הינה "ערכיות גבוהה מאוד".
עצים שסך ערכם 14-10 נקודות, יסומנו בצבע ירוק וקביעת ערכיותם למתכן הינה "ערכיות גבוהה".
עצים שסך ערכם 9-5 נקודות, יסומנו בצבע אפור וקביעת ערכיותם למתכן הינה "ערכיות בינונית".
עצים שסך ערכם 4-0 נקודות, יסומנו בצבע צהוב וקביעת ערכיותם למתכן הינה "ערכיות נמוכה".



* הכנת תשריט בכולל תכנית מדידה מעודכנת.

* הכנת טבלה מפרטת את ממצאי הסקר.

* הכנת טבלה מפרטת את נתוני הסקר והתפלגותם בהתאם למדרג ערכיותם.

* הכנת טבלה סופית המרכזת את מדרג ערכיות העצים והסטטוס המוצע.





ורד ייעוץ ולוגיסטיקה

קבוצת ורד Vered Group

ייעוץ | תכנון | פיקוח

18:00:58 23/01/2020 נספח שמירה על עצים בוגרים סקר עצים אשר הוגש על ידי אגרונום בהתאם להנחיות פקיד היערות ומשרד החקלאות.

רקע:

סקר העצים התבצע בעיר הוד השרון ברחוב אלי כהן 3.

בגוש: 6657 חלקה: 107.

במגרש נמצא היום בית פרטי בעל קומה אחת ובשטח עצי פרי רבים, הדורים, רימון,

פג'ויה, אפרסמון ועוד. רוב העצים במגרש הם עצים קטנים יחסית.

מתוכננת בשטח המגרש הקמה של שני מבנים, בתי קרקע סמוכים אחד לשני.

מתוכננת חניה, שטח מרוצף, כניסה לחניות ומרתף על גבול המבנה. גובה מפלס

הקרקע במגרש מועלה לגובה פני הכביש.



עמוד 3 מתוך 13

ורד ייעוץ ולוגיסטיקה

קבוצת ורד שלמה המלך 54 תל אביב טלפון: 052-8879010 פקס: 076-5450012
אתר: www.veredgroup.co.il אלוני: alon@veredgroup.co.il




עצים באתר

1. הדר אשכולית - כריתה



2. הדר תפוז - כריתה

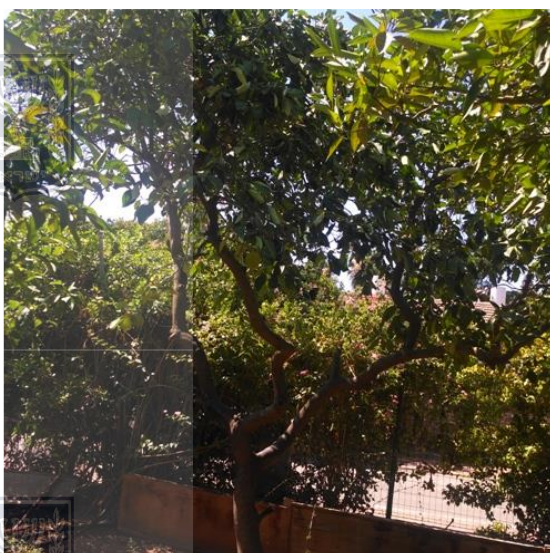

3. הדר תפוז - כריתה




4. הדר תפוז - כריתה






5. זית אירופי - שימור

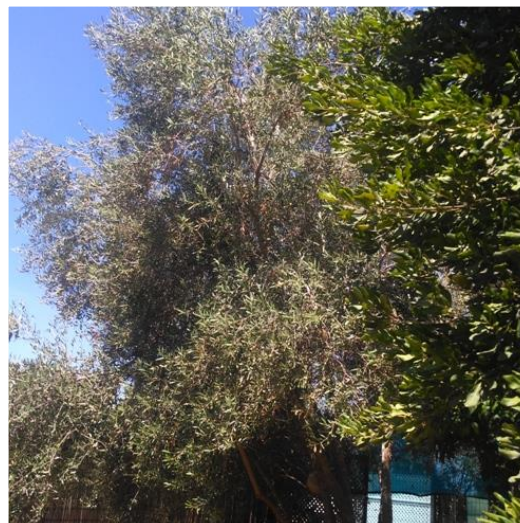

6. הדר תפוז - כריתה

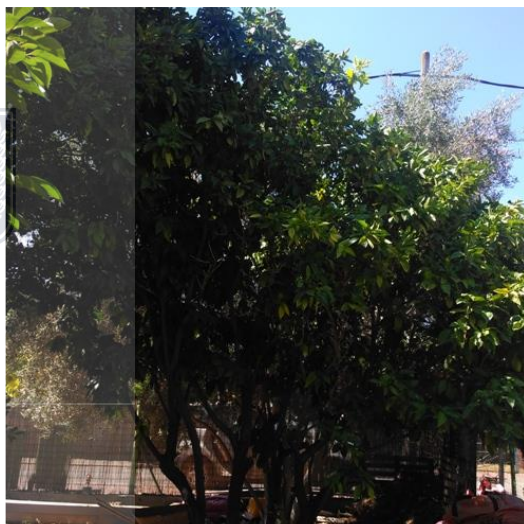

7. מקדמיה רבועה - כריתה



8. אפרסמון אמריקני - כריתה






ורד ייעוץ ולוגיסטיקה

קבוצת ורד Vered Group

ייעוץ | תכנון | פיקוח

18:00:58 23/01/2020 נספח שמירה על עצים בוגרים סקר עצים אשר הוגש ע"י אגרונום בהתאם להנחיות פקיד היערות ומשרד החקלאות.


10. ער אציל - כריתה

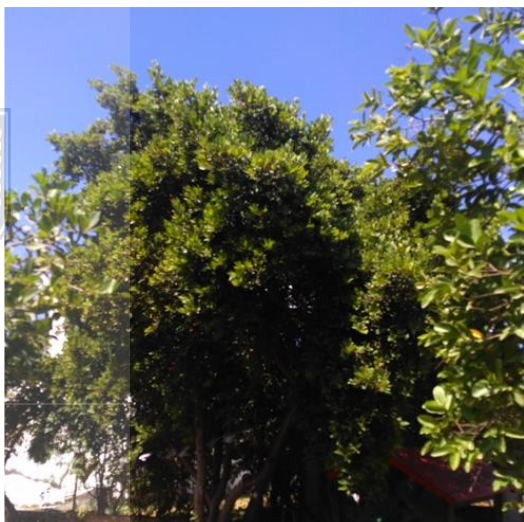


9. הדר תפוז - כריתה



12. פג'ויה - כריתה

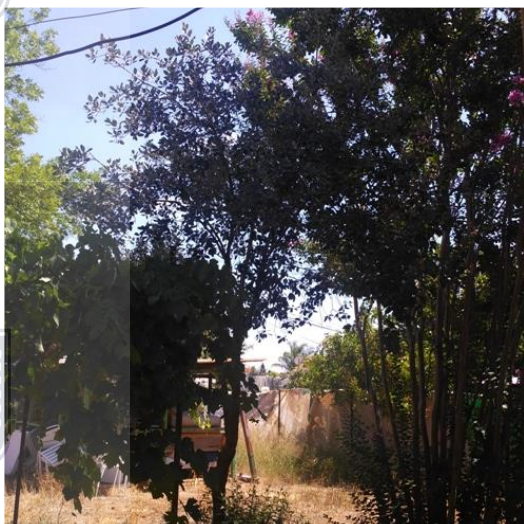

11. גויבה - כריתה

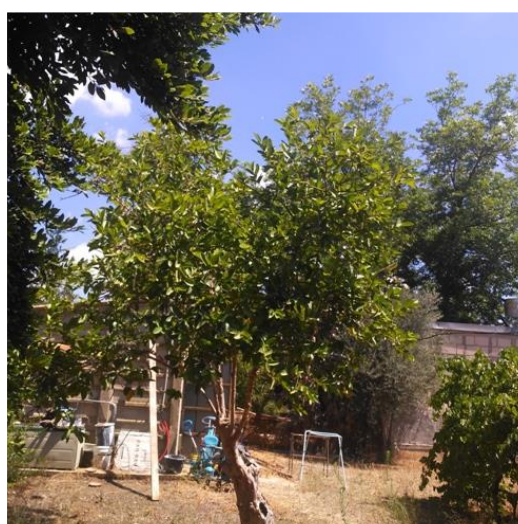


עמוד 6 מתוך 13

ורד ייעוץ ולוגיסטיקה

קבוצת ורד שלמה המלך 54 תל אביב טלפון: 052-8879010 פקס: 076-5450012
אתר: www.veredgroup.co.il alon@veredgroup.co.il




14. שסק יפני - כריתה

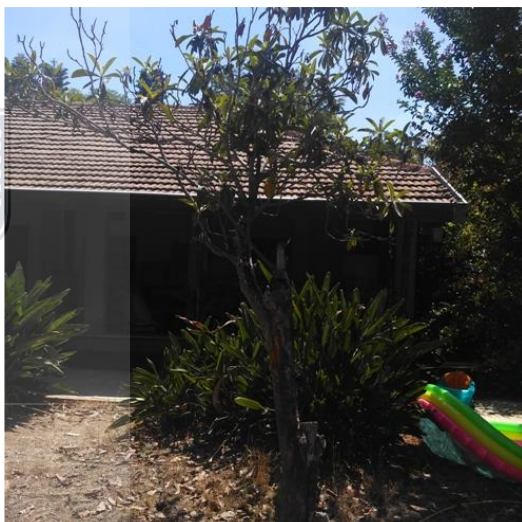

13. הדר קלמנטינה - כריתה



16. הדר תפוז - שימור

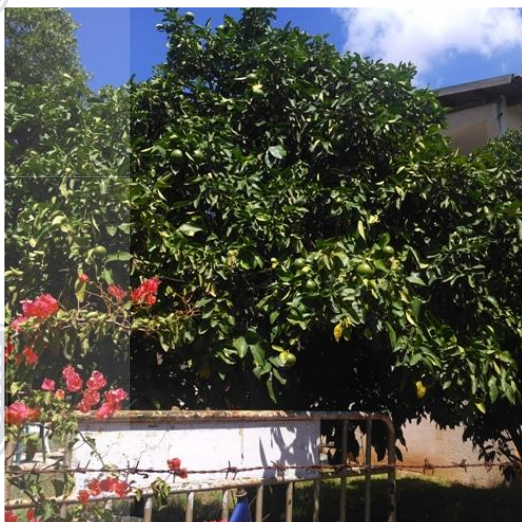

15. רימון מצוי - שימור





ורד ייעוץ ולוגיסטיקה

קבוצת ורד Vered Group

ייעוץ | תכנון | פיקוח

18:00:58 23/01/2020 4 נספח שמירה על עצים בוגרים סקר עצים אשר הוגן ע"י אגרונום בהתאם להנחיות פקיד היערות ומשרד החקלאות.


18. הדר לימון - שימור



17. הדר תפוז - שימור



19. הדר לימון - שימור

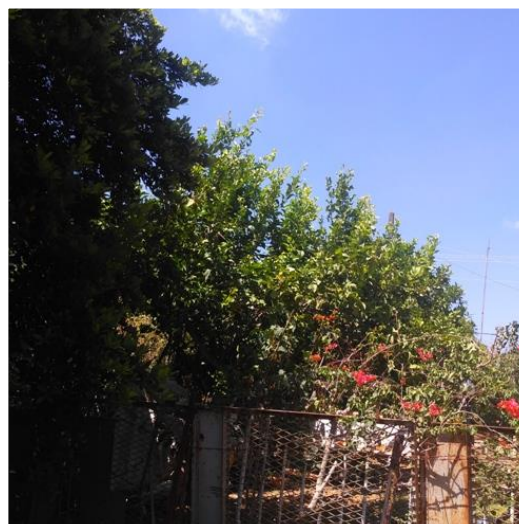

עמוד 8 מתוך 13

ורד ייעוץ ולוגיסטיקה

קבוצת ורד שלמה המלך 54 תל אביב טלפון: 052-8879010 פקס: 076-5450012
אתר: www.veredgroup.co.il alon@veredgroup.co.il



ורד ייעוץ ולוגיסטיקה

קבוצת ורד Vered Group

ייעוץ | תכנון | פיקוח

ערכיות העצים

מס' העץ	מן העץ	גובה העץ (מ')	קוטר גזע (ס"מ)	קוטר נוף (מ')	מצב בריאות (0-5)	תרומה סביבתית (0-5)	ערך מן העץ (0-5)	ייחוד העץ (0-5)	סך ערכיות העץ (0-20)
1	הדר אשכולית	3.5	15,10,10	3	2	2	3	2	9
2	הדר תפוז	3	8,10,10	2.5	3	2	3	2	10
3	הדר תפוז	3	8,5,10	3	3	2	3	2	10
4	הדר תפוז	3	13,13,8	3	3	2	3	2	10
5	זית אירופי	5	15,12,10	4	3	3	5	3	14
6	הדר תפוז	4	11,11,9	2.5	3	2	3	2	10
7	מקדמיה רבועה	6	16,16,15	4	3	3	3	3	12
8	אפרסמון אמריקני	3.5	12	2.5	3	2	3	2	10
9	הדר תפוז	3.5	11,8,6	3	3	2	3	2	10
10	ער אציל	7	17,11,11	5	3	3	4	3	13
11	גויבה	3	20	2.5	2	2	3	2	9
12	פג'ויה	3.5	12	2.5	3	2	3	2	10

עמוד 9 מתוך 13

ורד ייעוץ ולוגיסטיקה

קבוצת ורד שלמה המלך 54 תל אביב טלפון: 052-8879010 פקס: 076-5450012
אתר: www.veredgroup.co.il alon@veredgroup.co.il



ורד ייעוץ ולוגיסטיקה

קבוצת ורד Vered Group

ייעוץ | תכנון | פיקוח

מס' העץ	מן העץ	גובה העץ (מ')	קוטר גזע (ס"מ)	קוטר נוף (מ')	מצב בריאות (0-5)	תרומה סביבתית (0-5)	ערך מן העץ (0-5)	ייחוד העץ (0-5)	סך ערכיות העץ (0-20)
13	הדר קלמנטינה	3	11,8	2.5	3	2	3	2	10
14	שסק יפני	3.5	20	2	2	2	3	2	9
15	רימון מצוי	4.5	15	2	3	2	3	2	10
16	הדר תפוז	2.5	15,10	2.5	3	2	3	2	10
17	הדר תפוז	3	11,10,6	3.5	3	2	3	2	10
18	הדר לימון	5	13	4	3	2	3	2	10
19	הדר לימון	3	17,5,5	2.5	3	2	3	2	10



עמוד 10 מתוך 13

ורד ייעוץ ולוגיסטיקה

קבוצת ורד שלמה המלך 54 תל אביב טלפון: 052-8879010 פקס: 076-5450012
אתר: www.veredgroup.co.il alon@veredgroup.co.il



ורד ייעוץ ולוגיסטיקה

קבוצת ורד Vered Group

ייעוץ | תכנון | פיקוח

סיווג העצים

מס' העץ	מן העץ	שווי העץ (₪)	מחוז/בתוך גבולות המגרש	סיווג	הערות
1	הדר אשכולית	964	בתוך גבולות המגרש	כריתה	נמצא באזור הקמת חניה
2	הדר תפוז	702	בתוך גבולות המגרש	כריתה	נמצא באזור שביל וכניסה לחניה
3	הדר תפוז	458	בתוך גבולות המגרש	כריתה	נמצא באזור שביל וכניסה לחניה
4	הדר תפוז	998	בתוך גבולות המגרש	כריתה	נמצא באזור המבנה החדש
5	זית אירופי	1,688	בתוך גבולות המגרש	שימור	
6	הדר תפוז	865	בתוך גבולות המגרש	כריתה	נמצא באזור המבנה החדש
7	מקדמיה רבועה	2,061	בתוך גבולות המגרש	כריתה	נמצא באזור המבנה החדש
8	אפרסמון אמריקני	326	בתוך גבולות המגרש	כריתה	נמצא באזור המבנה החדש
9	הדר תפוז	550	בתוך גבולות המגרש	כריתה	נמצא באזור המבנה החדש
10	ער אציל	1,505	בתוך גבולות המגרש	כריתה	קרוב כ 1 מ' למבנה החדש. יפגע.

עמוד 11 מתוך 13

ורד ייעוץ ולוגיסטיקה

קבוצת ורד שלמה המלך 54 תל אביב טלפון: 052-8879010 פקס: 076-5450012
אתר: www.veredgroup.co.il alon@veredgroup.co.il





ורד ייעוץ ולוגיסטיקה

קבוצת ורד Vered Group

ייעוץ | תכנון | פיקוח



מס' העץ	מן העץ	שווי העץ (₪)	מחוץ/בתוך גבולות המגרש	סיווג	הערות
11	גויבה	603	בתוך גבולות המגרש	כריתה	נמצא באזור המבנה החדש
12	פג'ויה	326	בתוך גבולות המגרש	כריתה	נמצא באזור המבנה החדש
13	הדר קלמנטינה	533	בתוך גבולות המגרש	כריתה	נמצא באזור המבנה החדש
14	שסק יפני	603	בתוך גבולות המגרש	כריתה	נמצא באזור המבנה החדש
15	רימון מצוי	509	בתוך גבולות המגרש	שימור	
16	הדר תפוז	910	מחוץ לגבולות המגרש	שימור	נמצא במרחק של כ 1.5 מ' מגבול המגרש
17	הדר תפוז	627	מחוץ לגבולות המגרש	שימור	נמצא במרחק של כ 1.5 מ' מגבול המגרש
18	הדר לימון	382	מחוץ לגבולות המגרש	שימור	נמצא במרחק של כ 2 מ' מגבול המגרש
19	הדר לימון	780	מחוץ לגבולות המגרש	שימור	נמצא במרחק של כ 2 מ' מגבול המגרש

עמוד 12 מתוך 13

ורד ייעוץ ולוגיסטיקה

קבוצת ורד שלמה המלך 54 תל אביב טלפון: 052-8879010 פקס: 076-5450012
alon@veredgroup.co.il אתר: www.veredgroup.co.il



ורד ייעוץ ולוגיסטיקה

קבוצת ורד Vered Group

ייעוץ | תכנון | פיקוח

18:00:58 23/01/2020 סקר עצים בוגרים סקר עצים אשר הונן ע"י אגרונום בהתאם להנחיות פקיד היערות ומשרד החקלאות.

סה"כ	קביעת ערכיות העצים				שם מדעי	מין העץ
	ערכיות נמוכה	ערכיות בינונית	ערכיות גבוהה	ערכיות גבוהה מאד		
1			1		<i>Diospyros virginiana</i>	אפרסמון אמריקני
1			1		<i>Psidium</i>	גויבה
11	1		10		<i>Citrus</i>	הדר
1			1		<i>Olea europaea</i>	זית אירופי
1			1		<i>Macadamia tetraphylla</i>	מקדמיה רבועה
1			1		<i>Laurus nobilis</i>	ער אציל
1			1		<i>Acacia sellowiana</i>	פג'ויה
1			1		<i>Punica granatum</i>	רימון מצוי
2	1				<i>Eriobotrya japonica</i>	שסק יפני
19	2		17		סה"כ:	



סך הכל נסקרו 19 עצים	
6	עצים לשימור
0	עצים להעתקה
13	עצים לכריתה



* סה"כ שווי העצים בסקר = 15,389 ₪

* סה"כ שווי העצים המיועדים לכריתה = 10,493 ₪

* מפות מצב קיים ומצב מתוכנן מצורפות.



עמוד 13 מתוך 13


ורד ייעוץ ולוגיסטיקה

קבוצת ורד | שלמה המלך 54 תל אביב | טלפון: 052-8879010 | פקס: 076-5450012
אתר: www.veredgroup.co.il | alon@veredgroup.co.il



מצב קיים

מקרא	
כריתה	
העתקה	
שימור	
גבול מגרש	

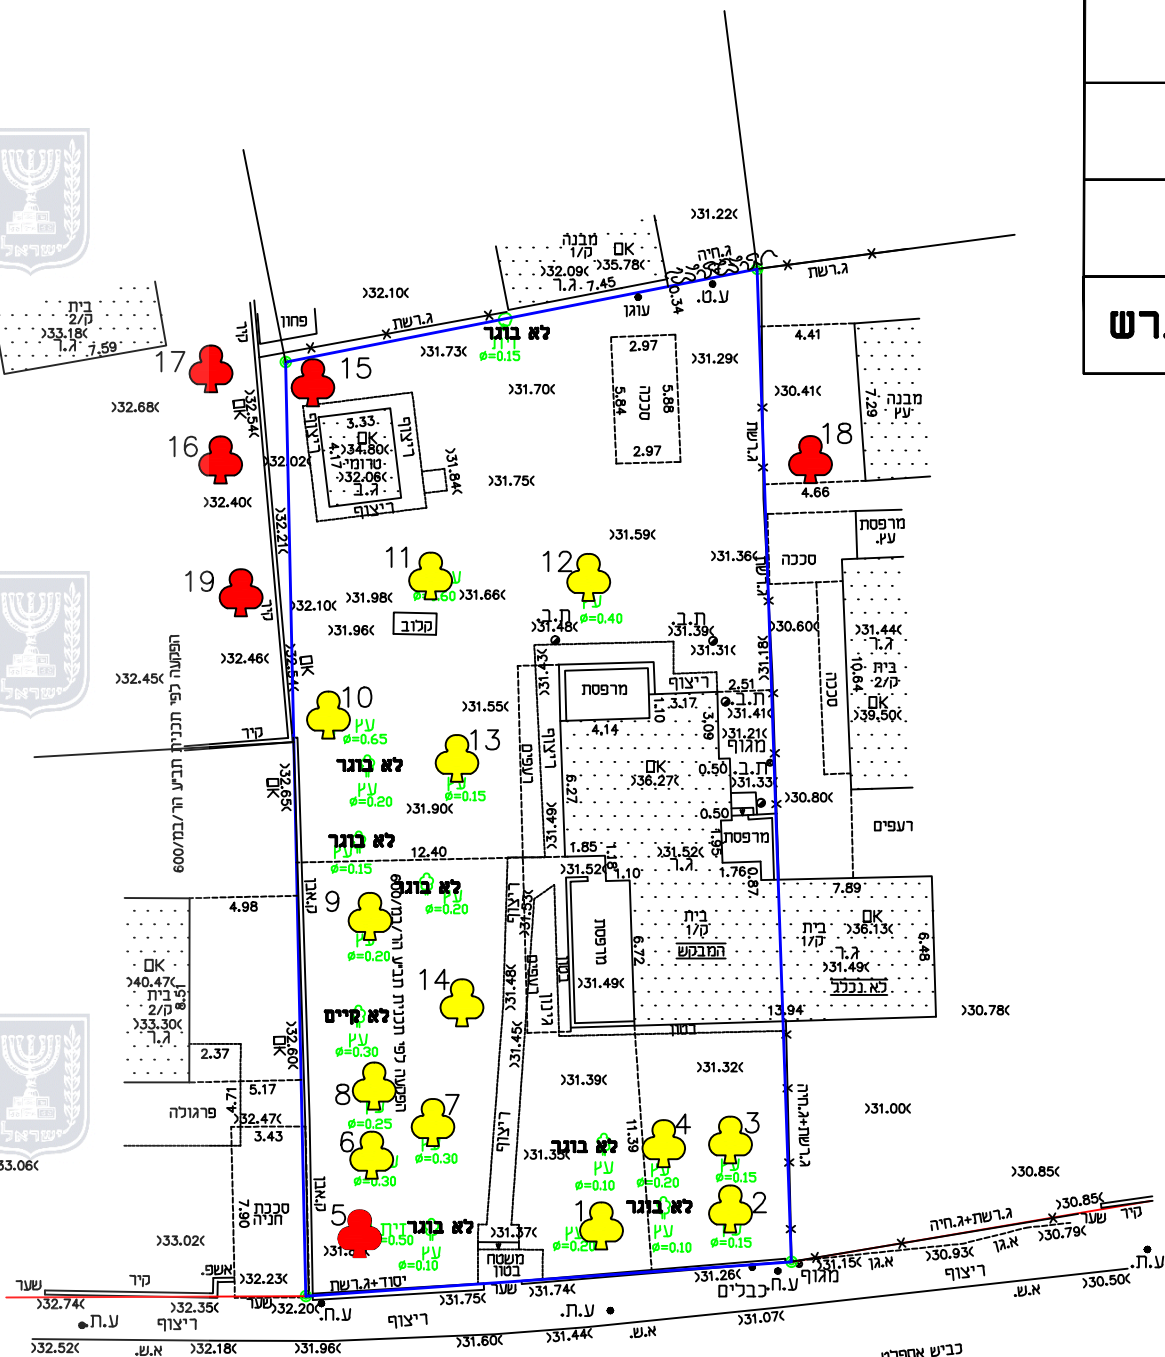


קנה מידה 1 : 250



מצב מתוכנן

מקרא	
כריתה	
העתקה	
שימור	
גבול מגרש	
מתוכנן	

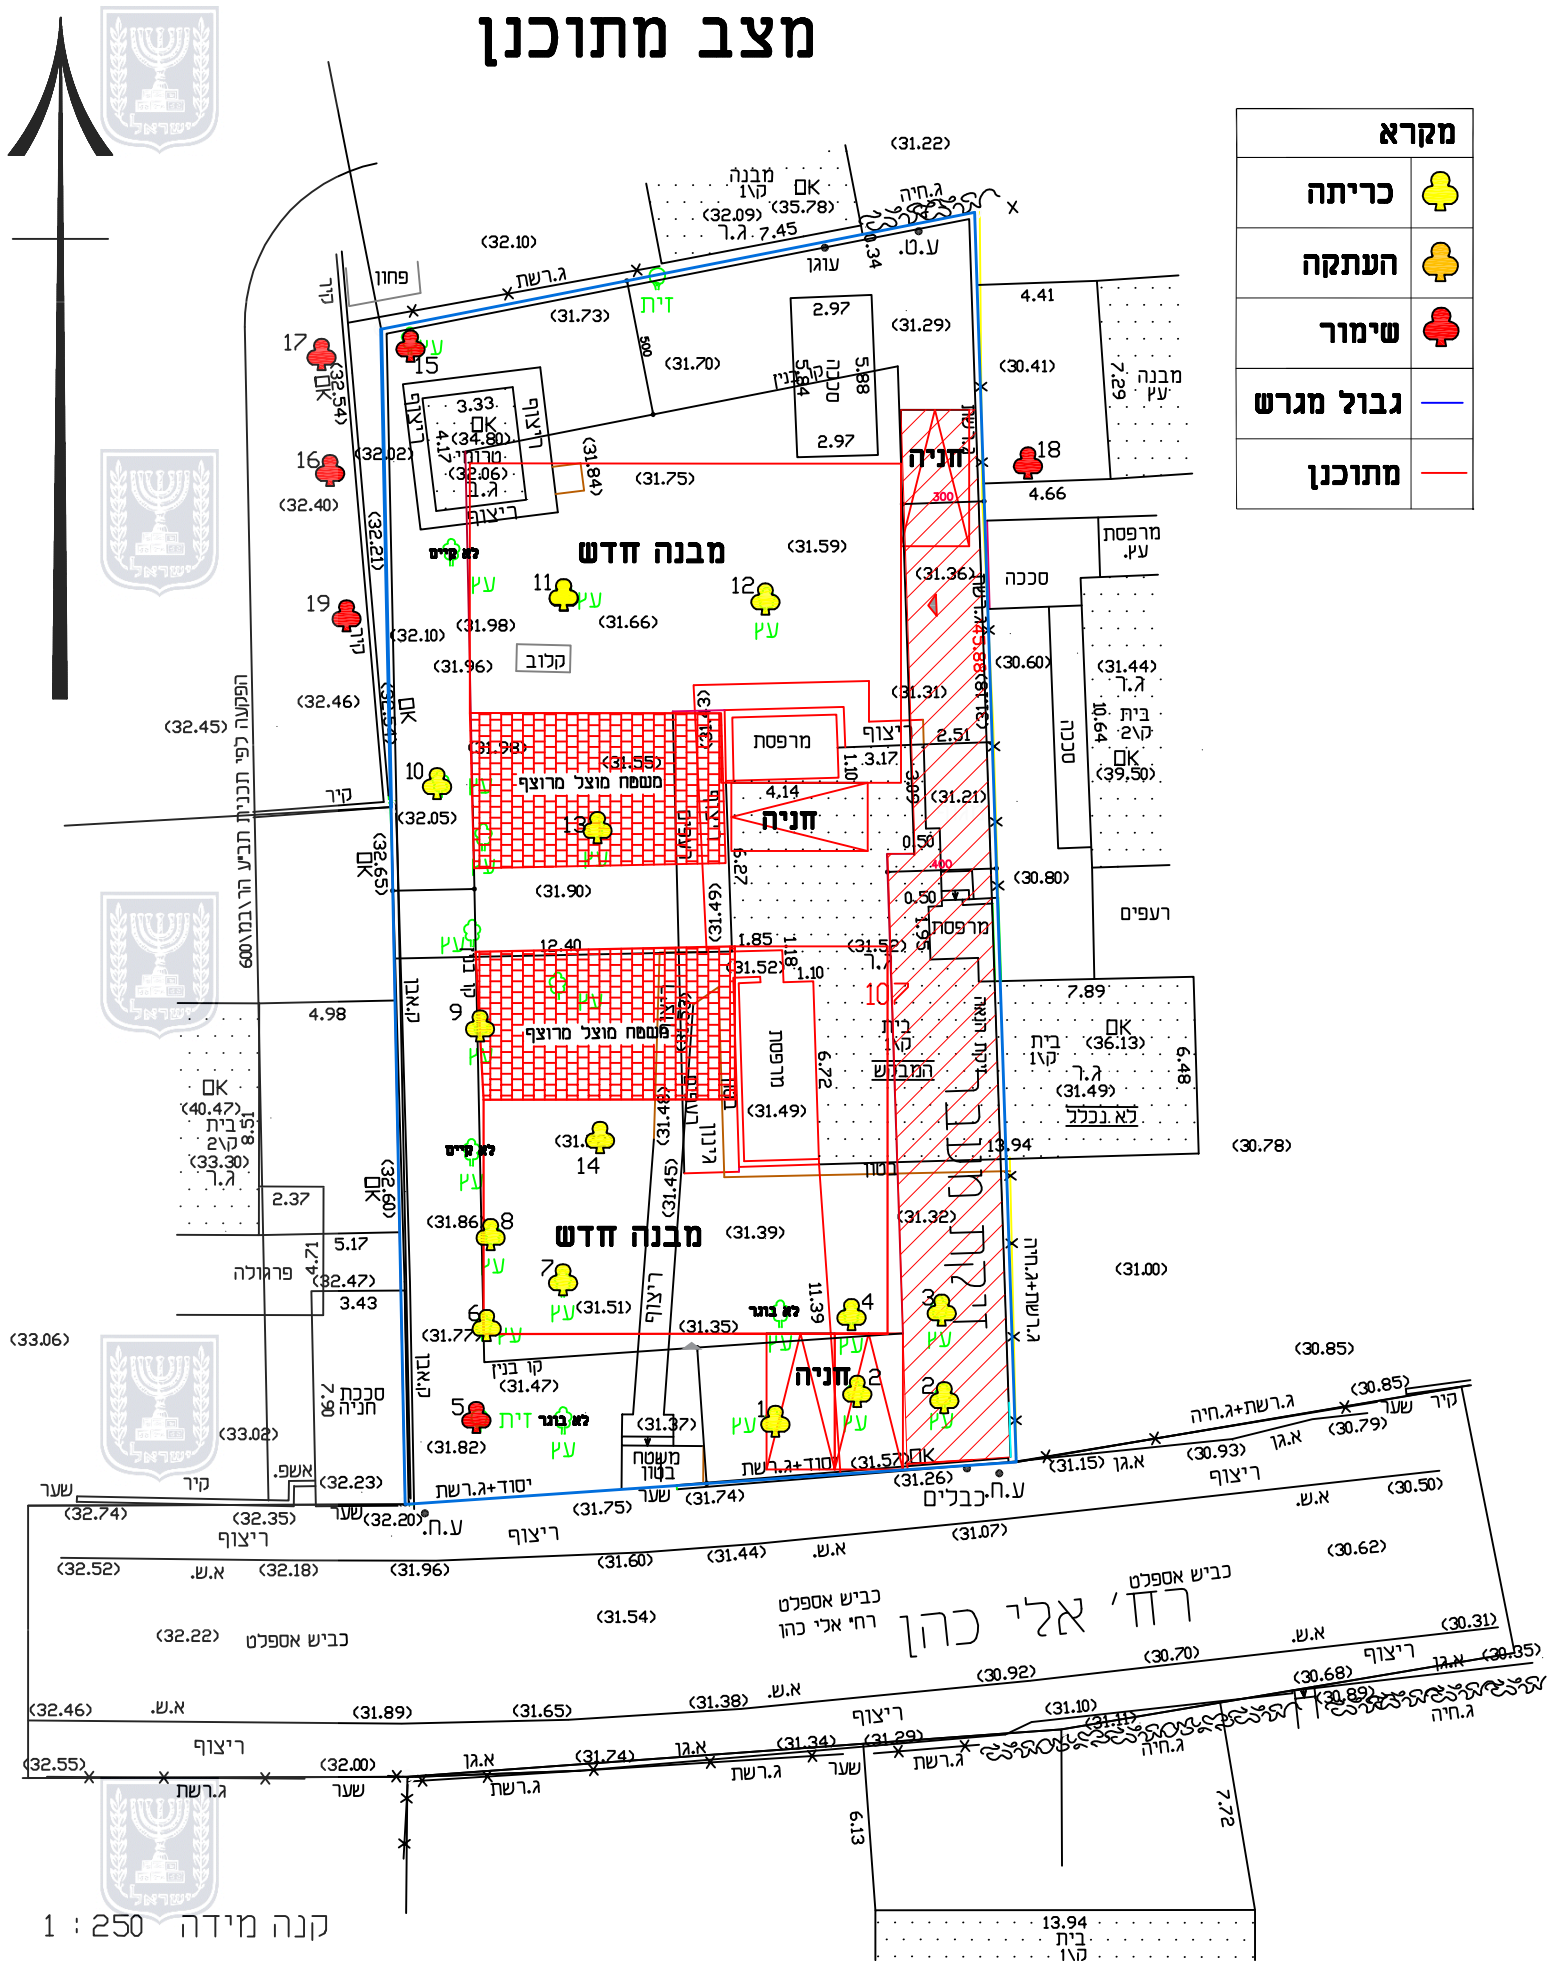

קנה מידה 1 : 250