


מפלסים -12.00

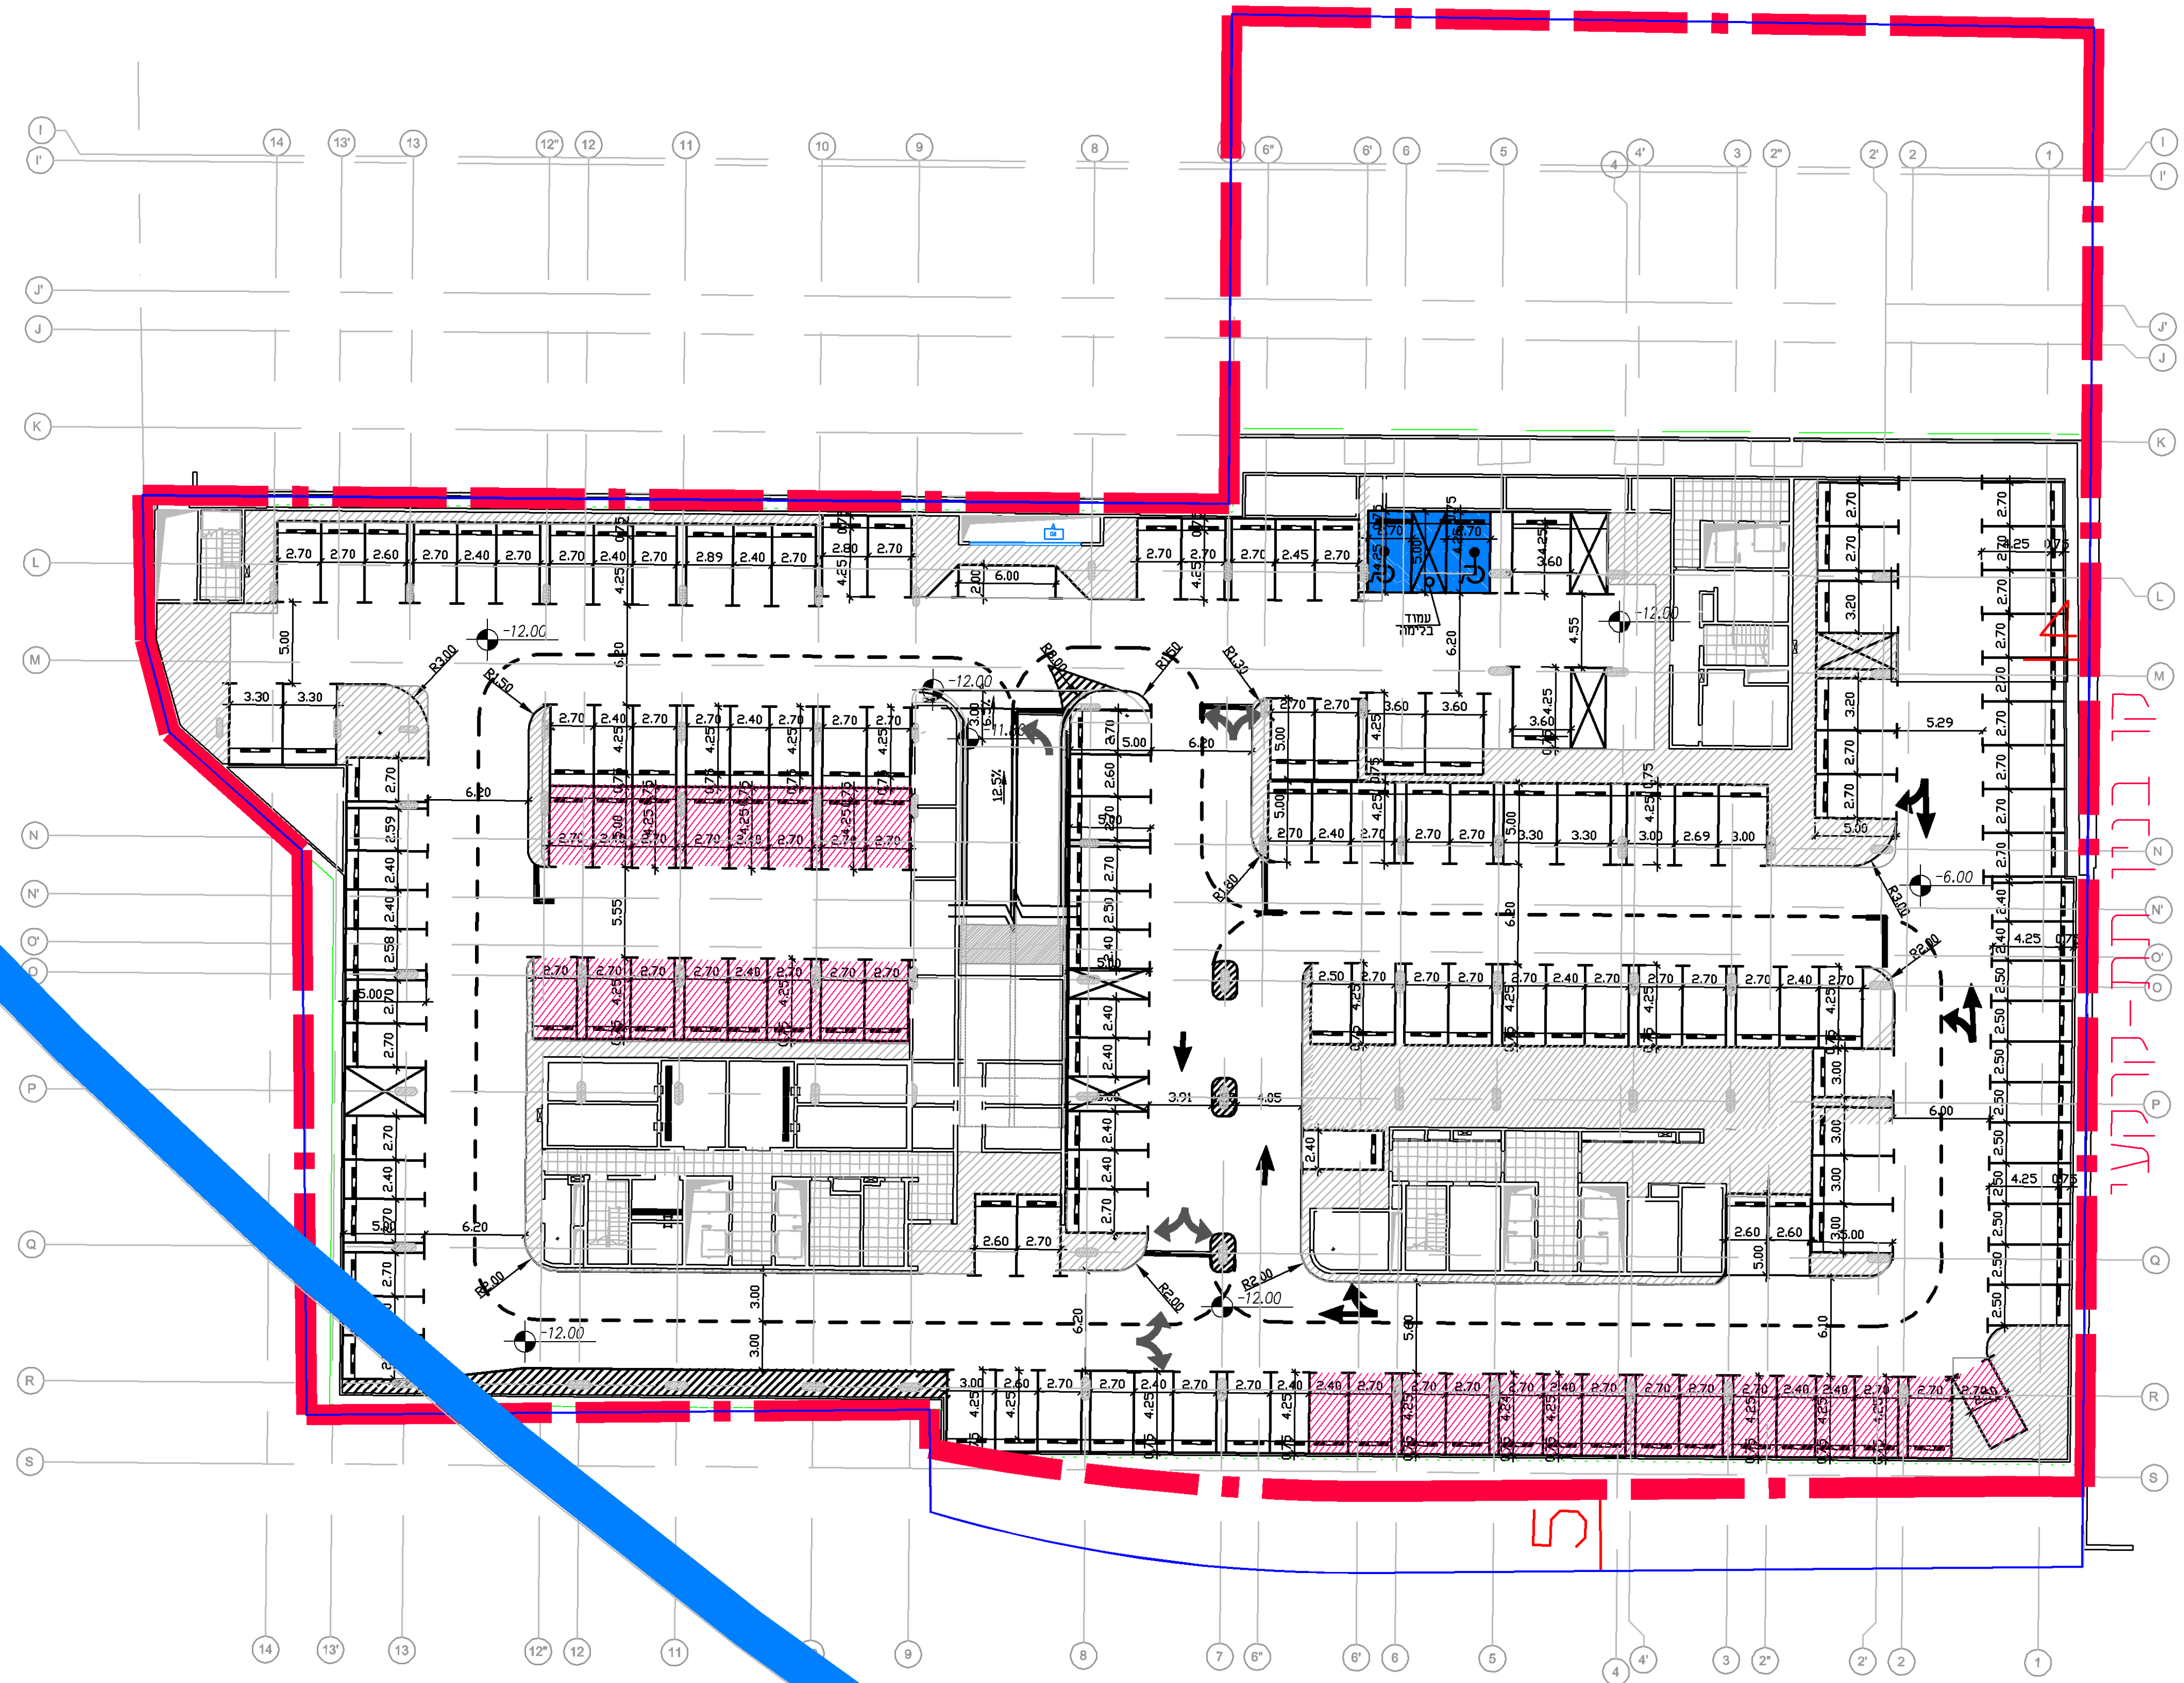

<b>נספח תנועה</b>	
מס' 410-0668764	
<b>456 סנטר-קריית אריה</b>	
<b>פתח תקווה</b>	
<b>נספח לתשרים</b>	גליון 3 מתוך 3
<b>תחולה</b>	מנחה
<b>תיאור</b>	תכנית תנועה
<b>תאריך עריכת הנספח</b>	27/08/20
<b>רשימת התרשימים</b>	
<b>תכנית</b>	1:250
<b>חסדרי תנועה וחנייה</b>	
<b>שמות ודתימות:</b>	
<b>עורך הנספח</b>	שם: בתשבע ב.
	תאריך: תום הגדסה ארדוויית בעים

- מקרא:**
- חניה ברמת שירות 1
  - חניה ברמת שירות 2
  - חניה לרכב נכה

- מקרא:**
- תחום בקשה לאישור
  - קו בנין תחתון
  - גבול מגרש
  - גבול תת"ל 103