



תב"ע- 423-0740506

תכנית מס' הר/מק/12/66

רחוב בן גוריון 41-47

נספח עצים בוגרים

עורך ומגיש

שמשוביץ צבי

מומחה להכנת סקרי עצים בוגרים
0523647183



שמירה על עצים בוגרים

מס' 423-0740506

הר\מק\12\66
שינוי מיקום
שטח ציבורי פתוח

נספח לתכנית גליון 1 מתוך 1

תחולה	מנחה
תיאור	נספח עצים - ריכוז מידע
תאריך עריכת הנספח	15/03/2020
רשימת התרשימים	קנ"מ
שמירה על עצים בוגרים	1250
	-
	-
	-

שמות וזיהומות:	
שם:	צבי שימשוביץ
עורך הנספח	תאגיד:

טבלת סקר הערכת עצים לתב"ע רחוב בן גוריון 41 - 47 הוד השרון 7.3.2021											
מספר העץ	זמן העץ	קוטר גזע מ"מ	גובה מ"מ	ניקוד מציאתי 0-5	ניקוד מיקום העץ 0-5	ניקוד ערכיות העץ 0-5	סך ערכיות העץ	שיוי העץ	הערכת העתקה	הערות	
1	ושיטנטינה	30	2.5	3	3	3	13	3560	נמוכה	חפירה ובנין	
2	שסק	7	2.5	0	0	0	0	0	0	אין בהגדרת עץ בוגר	
3	פיקוס בנמיני	20	3.5	4	3	3	13	1582	נמוכה	חפירה ובנין	
4	ליגטסטרמיה	5	3	0	0	0	0	0	0	אין בהגדרת עץ בוגר	
5	ושיטנטינה	20	4.5	3	3	3	9	1846	נמוכה	חפירה ובנין	
6	דולב	10	8	0	0	0	0	0	0	אין בהגדרת עץ בוגר	
7	דולב	8	5	0	0	0	0	0	0	אין בהגדרת עץ בוגר	
8	הרכסוס סטריה	16	3	0	0	0	0	0	0	אין בהגדרת עץ בוגר	
9	דולב	10	10	0	0	0	0	0	0	אין בהגדרת עץ בוגר	
10	דולב	7	2	4	4	3	11		שצי"פ		
11	הרכסוס סטריה	12	4.5	0	0	0	0	0	0	אין בהגדרת עץ בוגר	
12	דולב	15	10	0	0	0	0	0	0	אין בהגדרת עץ בוגר	
13	מילה	20	12	4	4	4	12	3	4	חפירה ובנין	
14	פיקוס תאילנדי	20	4	5	4	3	12	2934	נמוכה	בחלקה שכנה	
15	פיקוס תאילנדי	20	4	5	4	3	12		בחלקה שכנה		
16	פיקוס תאילנדי	20	4	5	4	3	12		בחלקה שכנה		
23	דלק קוקוס	7	4	5	7	3	14		בחלקה שכנה		
24	דלק קוקוס	7	4	5	7	3	14		בחלקה שכנה		
25	דלק קוקוס	7	4	5	7	3	14		בחלקה שכנה		
26	דלק קוקוס	7	4	5	7	3	14		בחלקה שכנה		
27	דלק קוקוס	7	4	5	7	3	14		בחלקה שכנה		
28	דלק קוקוס	7	4	5	7	3	14		בחלקה שכנה		
29	לא קיים	0	0	0	0	0	0	0	0	לא קיים	
30	שית	0	0	0	0	0	0	0	0	שית	
31	עירער	6	13	0	0	0	0	0	0	אין בהגדרת עץ בוגר	
32	ברוש	30	12	4	4	4	12	3	4	בחלקה שכנה	
33	אורן ירושלים	40	12	4	4	4	12	3	4	בחלקה שכנה	
34	ברוש	30	12	4	4	4	12	3	4	בחלקה שכנה	
35	ברוש	30	12	4	4	4	12	3	4	בחלקה שכנה	
36	מילה סורית	40	8	4	4	4	12	4	4	בחלקה שכנה	
39	פיקוס שדרות	20	4	4	4	4	12	3	4	בחלקה שכנה	
40	פיקוס שדרות	20	4	4	4	4	12	3	4	בחלקה שכנה	
41	מקמיה	25	10	4	4	4	12	3	4	בחלקה שכנה	
42	ליצי	7	5	0	0	0	0	0	0	אין בהגדרת עץ בוגר	
43	בוהניה	20	6	4	4	4	12	3	4	בחלקה שכנה	
44	אלון הלבן	10	4	0	0	0	0	0	0	אין בהגדרת עץ בוגר	

עצים ערכיות גבוהה מאוד

עצים ערכיות גבוהה

עצים שאינם בהגדרה עץ בוגר

עצים ערכיות בינונית


נספח עצים
בן גוריון הוד השרון
קנ"מ: 1:250

3. שימושים

חוצץ לתקופה 88, פסקה ופתוח פסלון

ד"ר שימשוביץ, סמ"ר נוי 052-3447182, פלסקוס 052-3447182

זיבש212@gmail.com

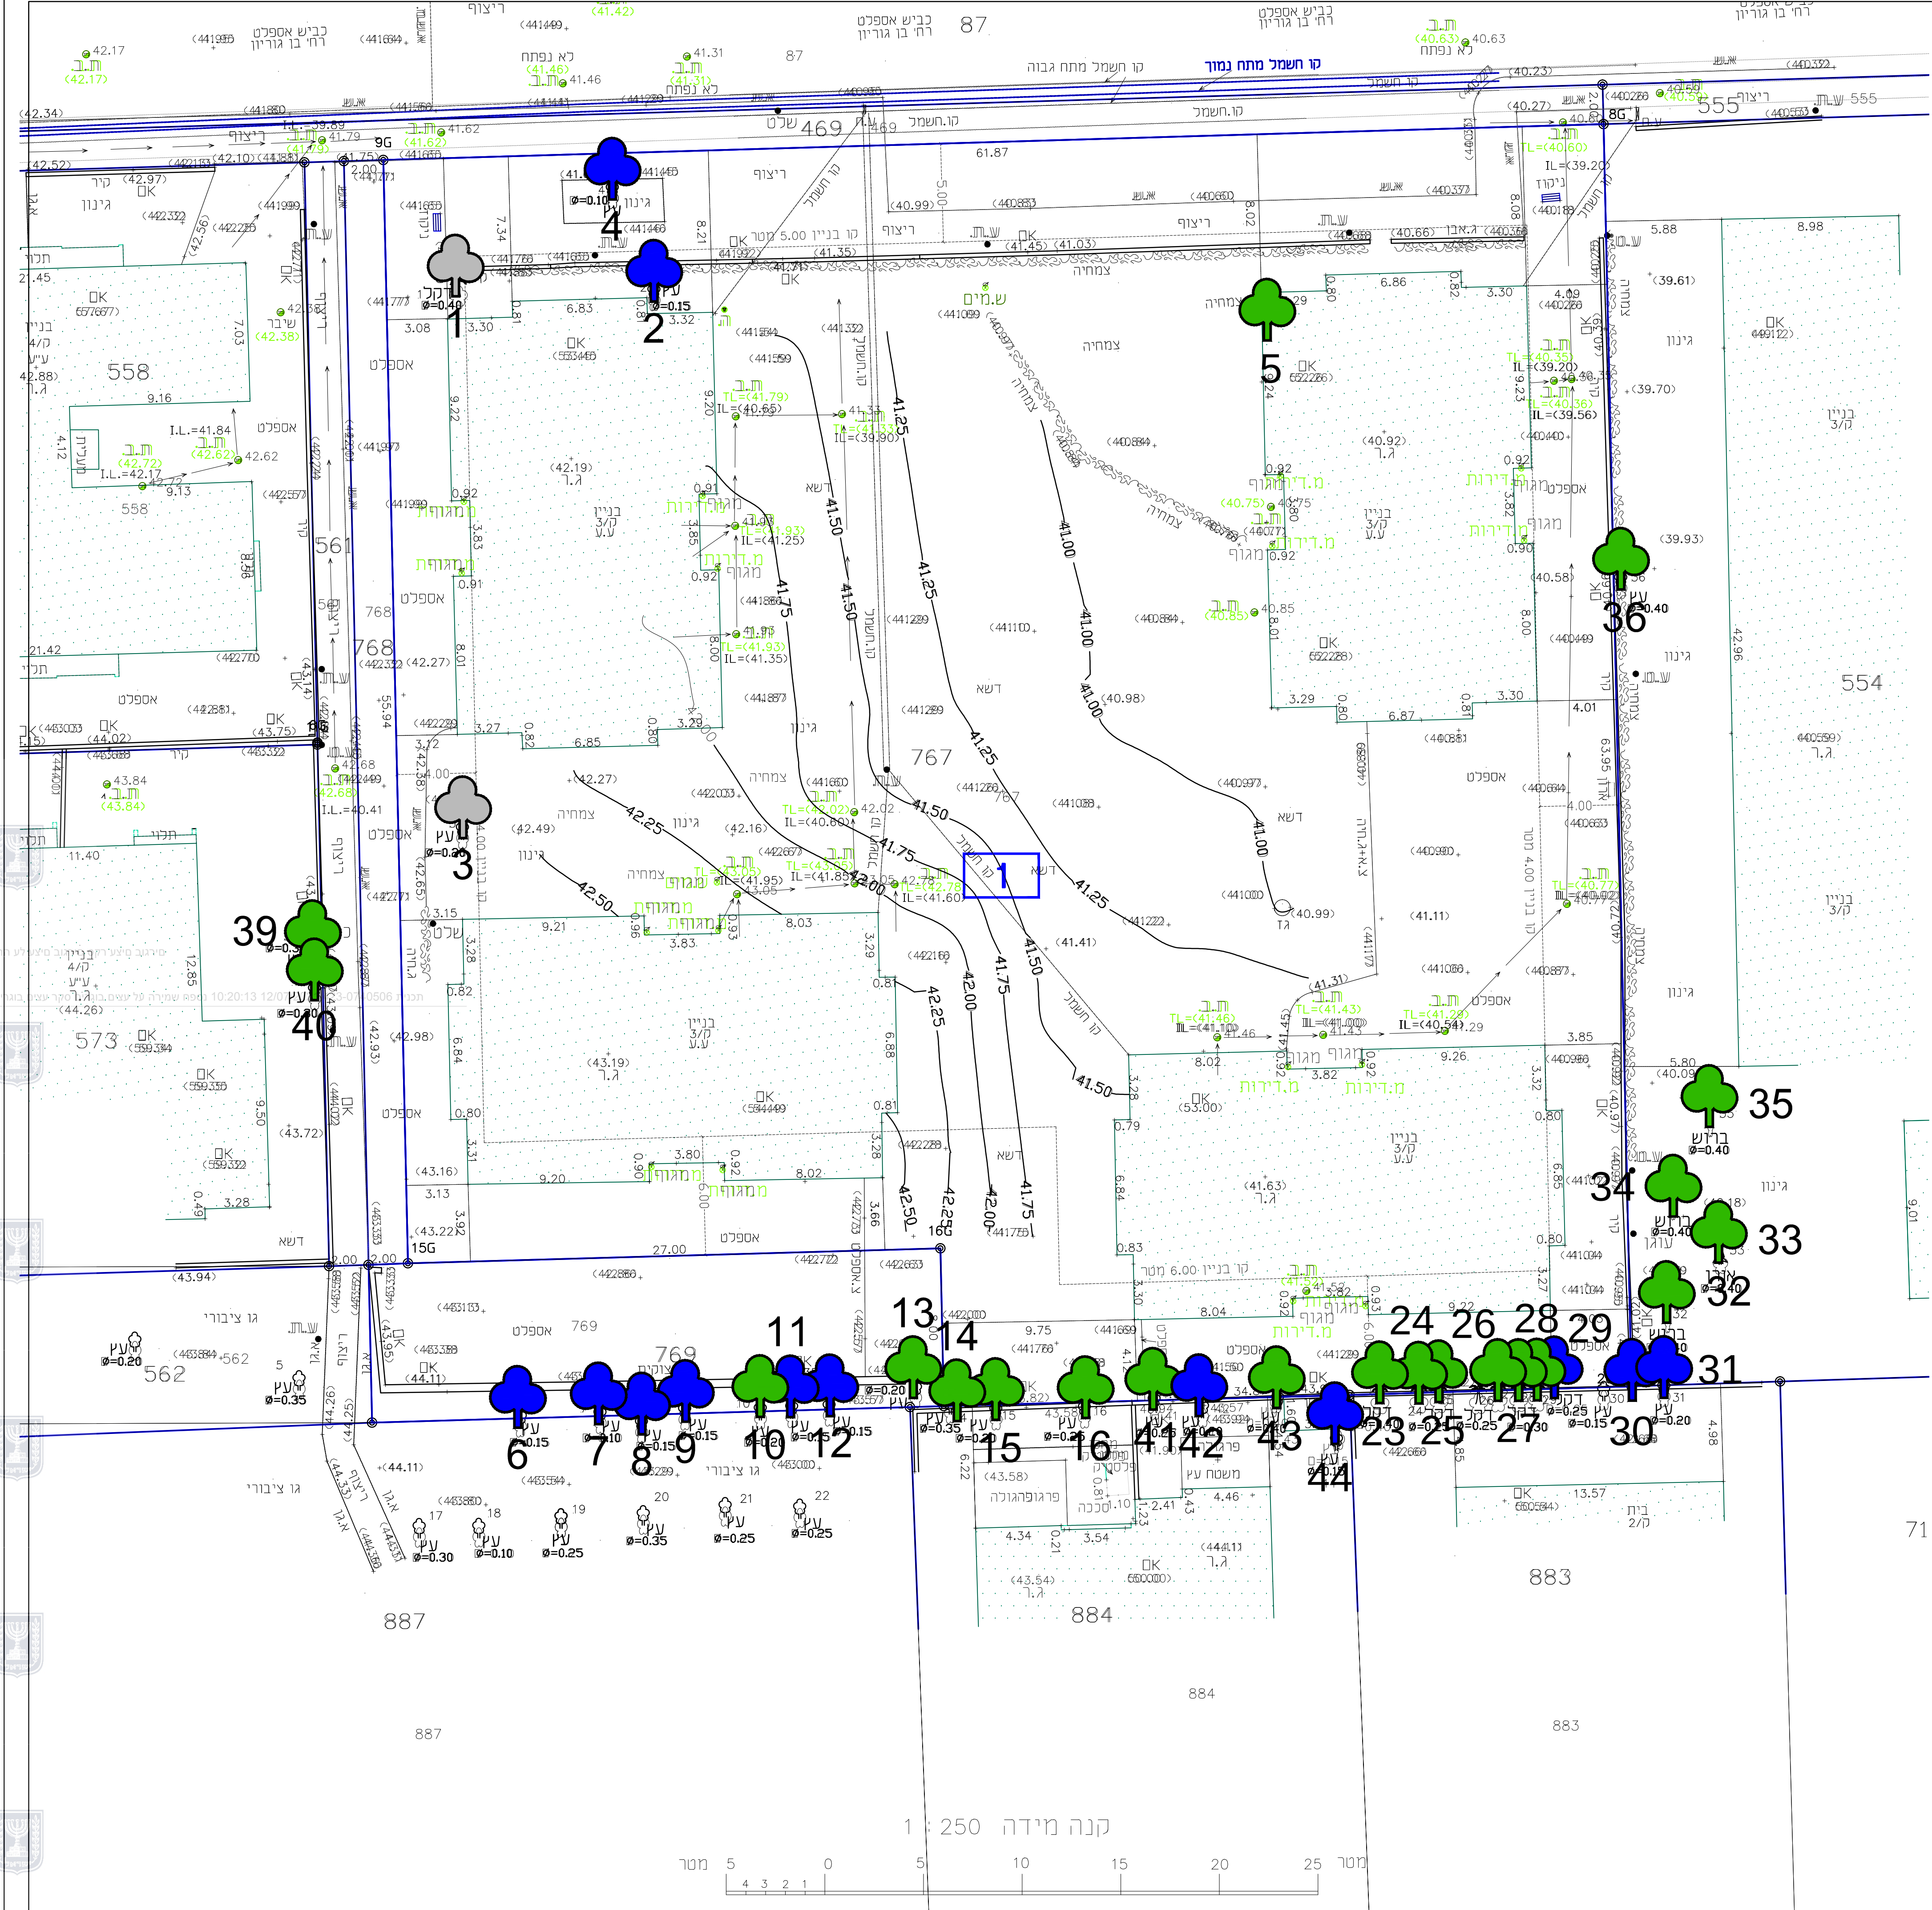

שמירה על עצים בוגרים

מס' 423-0740506

הר\מק\12\66
שינוי מיקום
שטח ציבורי פתוח

נספח לתכנית		גליון 1 מתוך 1	
תחולה	מנחה		
תיאור	נספח עצים - ריכוז מידע		
תאריך עריכת הנספח	15/03/2020		
רשימת התרשימים	קנ"מ		
שמירה על עצים בוגרים	1250		
		-	-
		-	-
		-	-
שמות וזחתימות:			
עורך הנספח	שם:	צבי שימוביץ	
	תאריך:	זחתימה:	

טבלת ריכוז מידע לסקר עצים לתב"ע בן גוריון 41 - 47 הוד השרון

		8.3.2021		שימוביץ צבי		מספר העץ	
מספר העץ	מין העץ	קוטר גזע ס"מ	גובה העץ מ'	סך ערכיות העץ	ערכיות העץ	סטאטוס מצע	סטאטוס
1	ושינגטוניה	30	2.5	13	בינונית	כריתה	כריתה
3	פיקוס בנימיני	20	3.5	13	בינונית	כריתה	כריתה
5	ושינגטוניה	20	4.5	14	בינונית	כריתה	כריתה
10	דולב	20	7	14	גבוה	שימור	שימור
13	מילה	20	12	15	גבוה	העתקה	העתקה
14	פיקוס תאילנדי	20	4	15	גבוה	שימור	שימור
15	פיקוס תאילנדי	20	4	15	גבוה	שימור	שימור
16	פיקוס תאילנדי	20	4	15	גבוה	שימור	שימור
23	דקל קוקוס	20	7	15	גבוה	שימור	שימור
24	דקל קוקוס	20	7	15	גבוה	שימור	שימור
25	דקל קוקוס	20	7	15	גבוה	שימור	שימור
26	דקל קוקוס	20	7	15	גבוה	שימור	שימור
27	דקל קוקוס	20	7	15	גבוה	שימור	שימור
28	דקל קוקוס	20	7	15	גבוה	שימור	שימור
32	ברוש	30	12	16	גבוה	שימור	שימור
33	אורן ירושלים	40	12	14	גבוה	שימור	שימור
34	ברוש	30	12	16	גבוה	שימור	שימור
35	ברוש	40	12	15	גבוה	שימור	שימור
36	מילה סורי	40	8	16	גבוה	שימור	שימור
39	פיקוס שדרות	20	3	15	גבוה	שימור	שימור
40	פיקוס שדרות	20	3	15	גבוה	שימור	שימור
41	מקדמיה	25	10	14	גבוה	שימור	שימור
43	בוהיניה	20	6	14	גבוה	שימור	שימור

עצים לשימור

עצים להעברה

עצים שאינם בהגדרה עץ בוגר

עצים לכריתה


נספח עצים
בן גוריון הוד השרון
קנ"מ: 1:250

3. שימוביץ

חוקי אתיקה, פסקה ופתוח פטיון

ד"ר שימוביץ ונאמן, ג' סמית נויז 182-3447-052, פלסקס 03-5216250

זיבש212@gmail.com

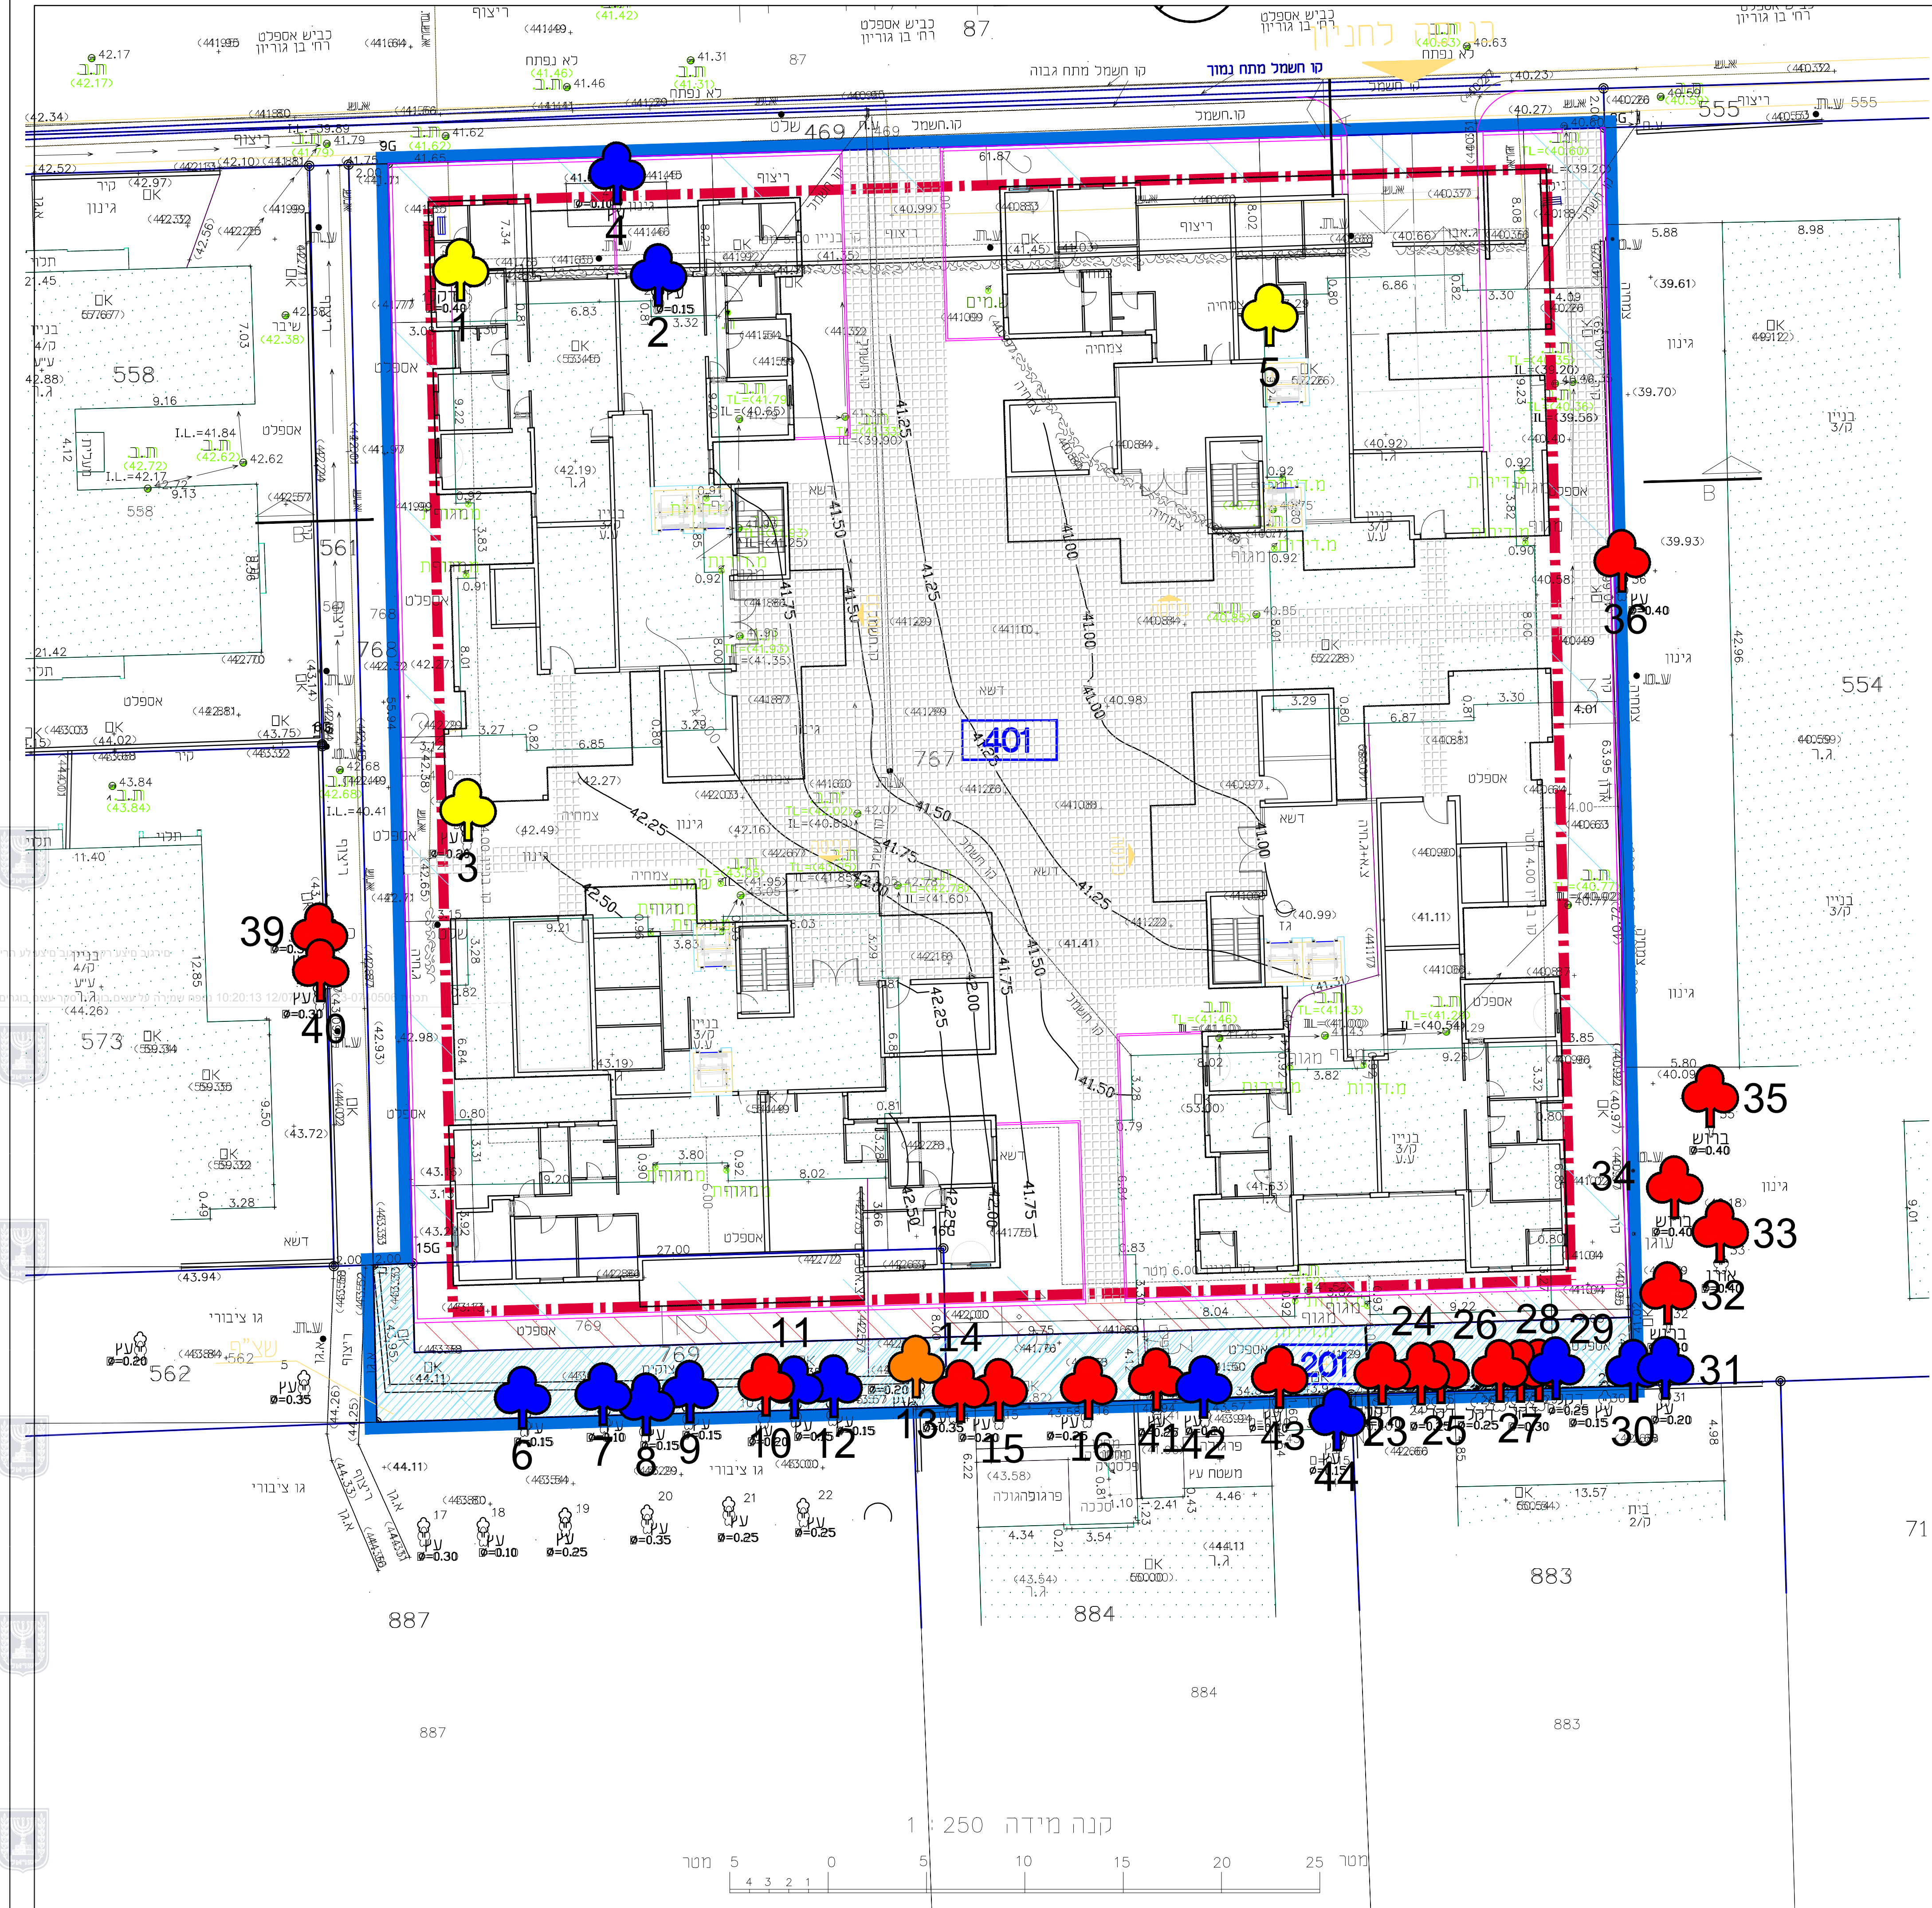



מפרט לשימור עצים

פרויקט שינוי מיקום שצ"פ רחוב בן גוריון הודהשרון

כללי

סירגוב מיצע רקס סירגוב מיצע לע הרימש חפסנ 3

אין לפגוע בעצים לשימור ואין לחפור בסמוך לשורשים עד למרחק של כ- 2מ' מגזע העץ בהתאם לגודל העץ. (יש לבצע חפירת גישוש למיקום השורשים) .

תכנית 12/07/2021 423-0740506 10:20:13 נספח שמירה על עצים בוגרים סקר עצים בוגרים



1 . במהלך העבודות , יש להציב גדר הגנה זמנית מאיסכורית /צמיגים וכד' .הגדר תקיף את העץ או תגדיר גבול לשורת העצים לשימור במרחק של 1.5מ' מכל כיוון של העץ ,גובה הגדר יהוה כ- 2.5 מ'

2.אין לבצע עבודות בקרבת העצים לשימור.

3.במידה ובמהלך העבודות , יתגלו שורשי עצים, יש לדאוג לקבלן גיזום מומחה , יחתוך את השורשים במזמרה חדה, או באמצעות מחפר סילוני ינקח את השורשים ואז יבצע את החיתוך לאחר מכן יש למרוח את חתכי השורשים בחומר אנטי פטרייתי.

4. אם יהיה צורך לעבוד בקרבת העץ , זה יבוצע רק בנוכחות מפקח מטעם מח' גנים ונוף בעירייה או גוזם מומחה .

5 .אם יש חשש לנטייה של העץ ון/ או לקריסתו , יש לקשור אותו ברצועות ולעגן אותו למבנה סמוך או לעמוד מבוסס בגובה מתואם עם גובה העץ




4



3



2

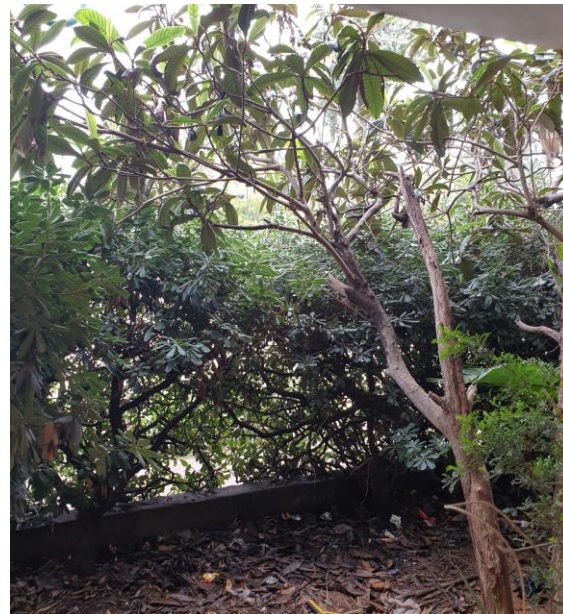

1



32



28 - 23



16 -14



5



9




8



7




6

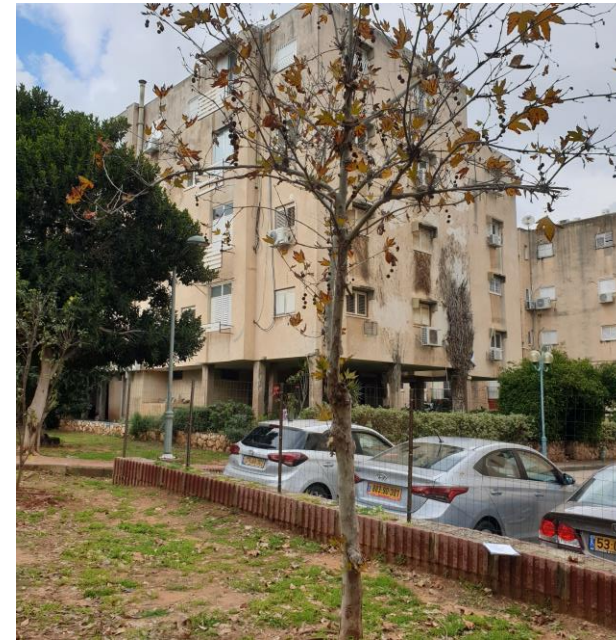

12



11

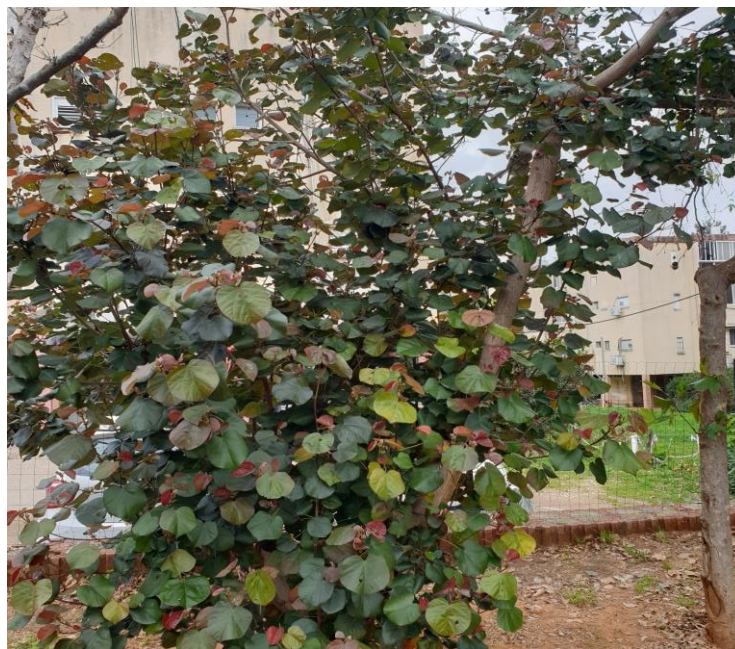

10




34



31



30

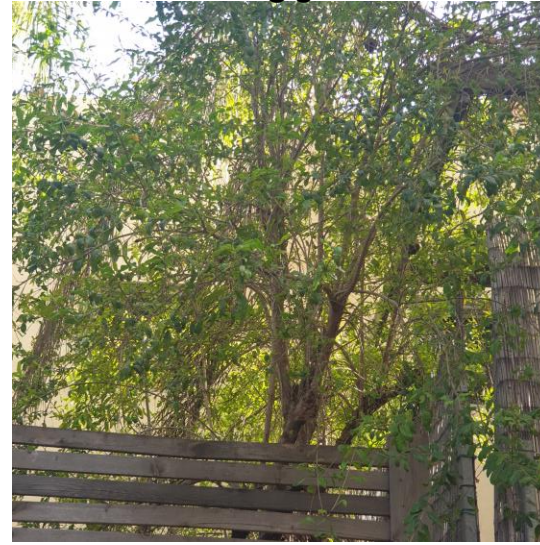

13



40



39



36



35



33




42



41



44

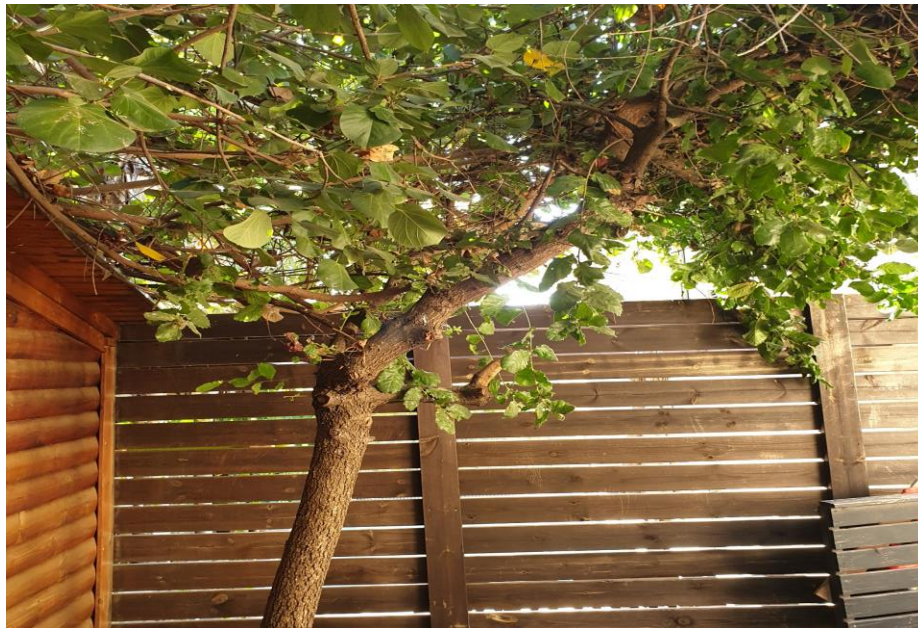

43

