


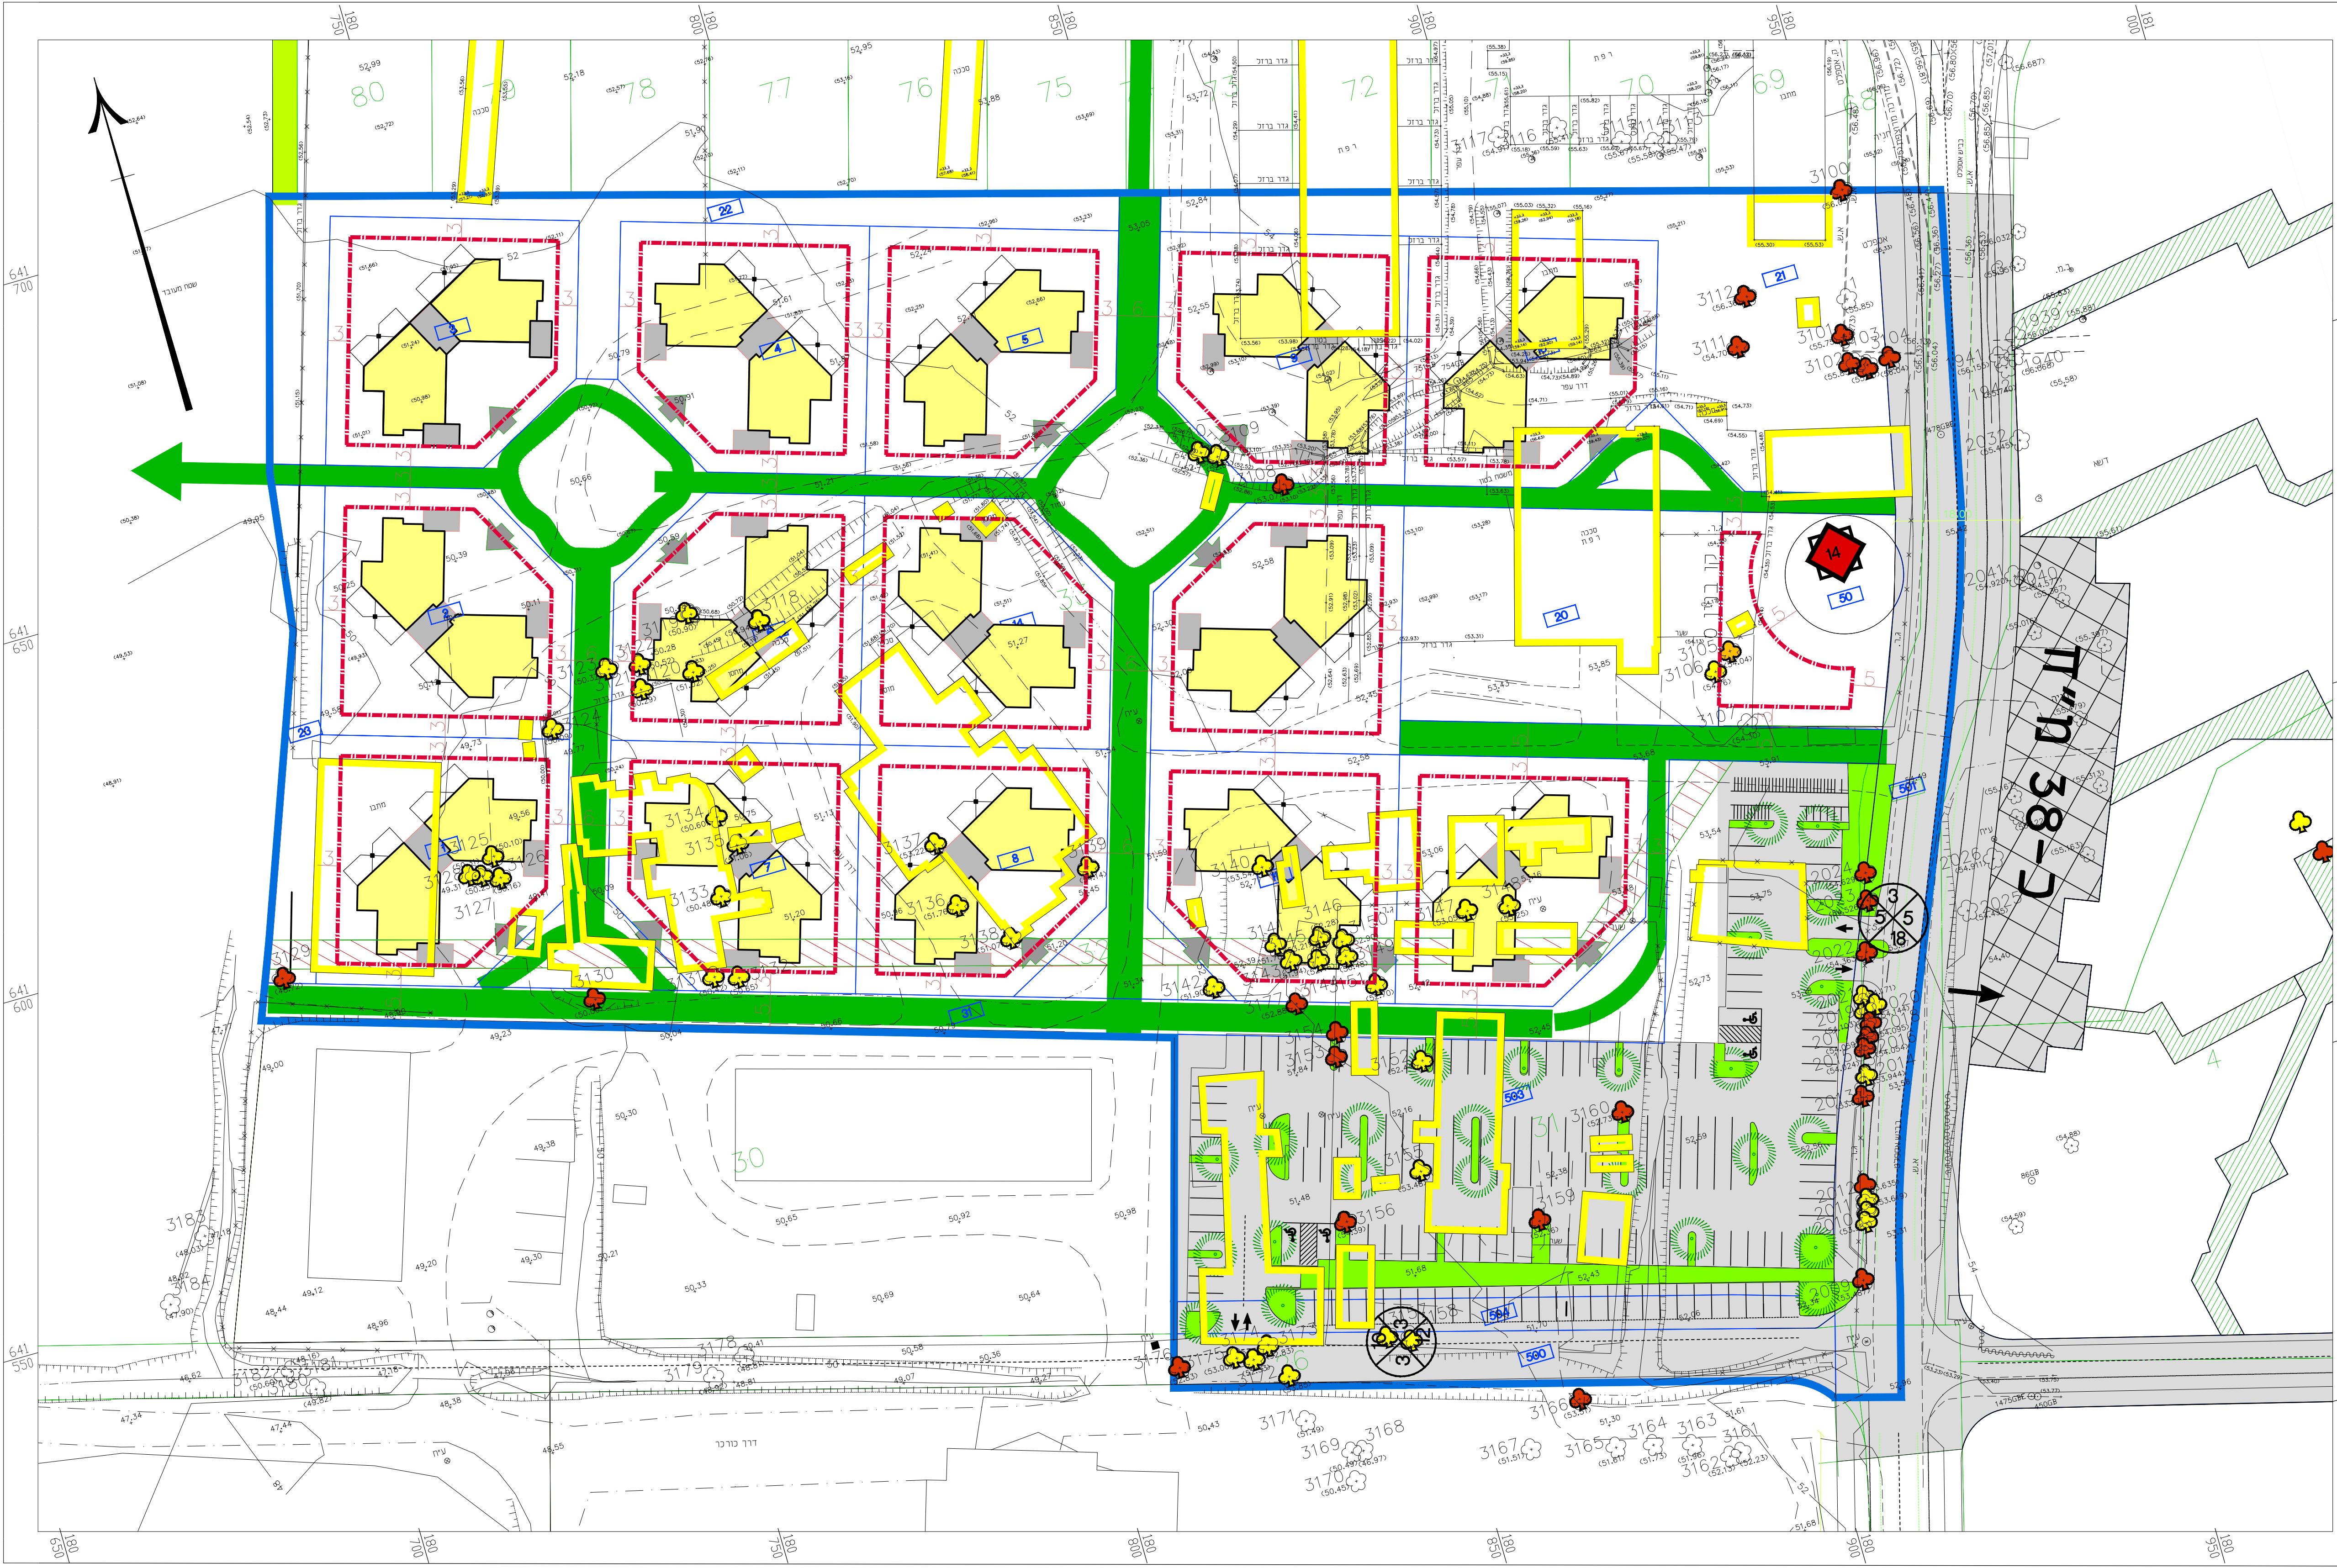

חוק התכנון והבנייה, התשכ"ה - 1965
תכנית מפורטת

456-0565614

קיבוץ גבעת ברנר
שכונת הרפת

נספח בינוי		גליון 1 מתוך 1
מחוז	מרכז	
מרחב תכנון מקומי	שורקות	
רשות מקומית	גבעת ברנר	
ישוב	גבעת ברנר	
תאריך	6.10.19	
קנ"מ	1:500	

שמות ודתימות:		
עורך הנספח	שם:	אסף קשטן
	תאריך:	א.ב. מתכננים
גורם מאשר	שם:	תאריך:
	תאריך:	דתימה:

מקרא:	
גבול תכנית	גבול מגרש ומספרו
קו בנין שביל	שביל לפי ת. מאושרת בר/324
דרכ / חניה	מבנה מגורים 6 יח"ד
שטח פתוח	מבנה להריסה