תכנית 456-0565614 נספח סביבה זוף תשריט סקר עצים 12:24:22 02/10/2019

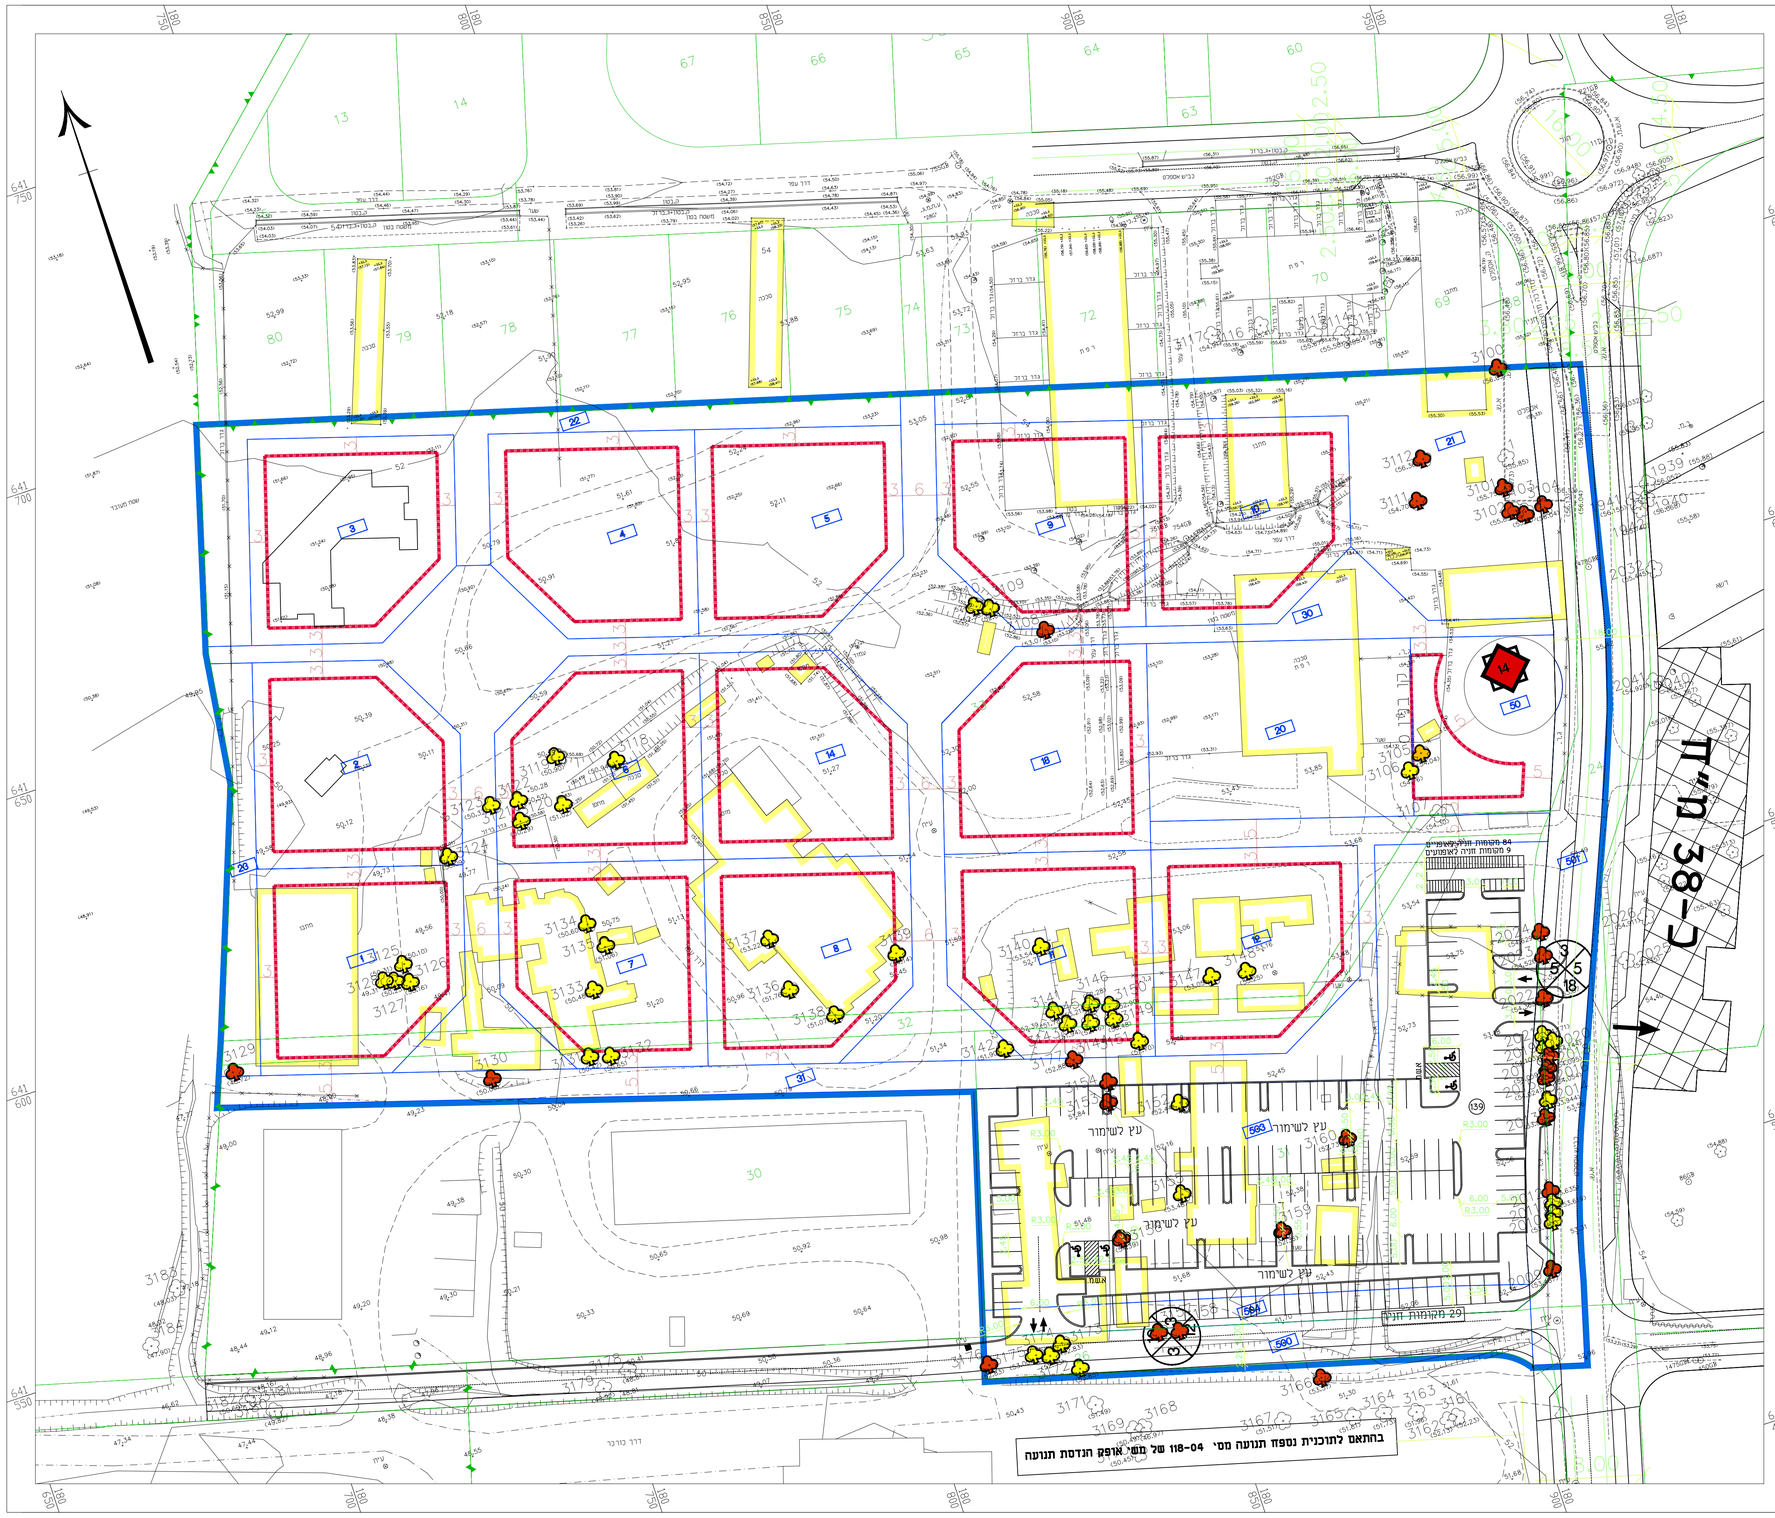

חוק התכנון והבנייה, התשכ"ה – 1965

תכנית מפורטת

456-0565614

קיבוץ גבעת ברנר
שכונת הרפת

נספח סקר שימור עצים גליון 1 מתוך 1

מחוז	מרכז
מרחב תכנון מקומי	שורקות
רשות מקומית	גבעת ברנר
ישוב	גבעת ברנר
תאריך	26.9.19
קנ"מ	1:500

שמות וחתימות:

עורך הנספח	שם: דרור ניסן	חתימה:
	תאגיד:	
גורם מאשר	שם:	תאריך:
	תאגיד:	חתימה:

מקרא:

- גבול תכנית
- גבול מגרש ומספרו
- קו בנין
- עץ לעקירה
- עץ לשימור
- עץ להעתקה
- תכנון תנועה