


טבלת מאזן חזניה

שימוש קרקע	מס' יחיד	שטח בניה - מ"ד	תקן חזניה פרטי	מקומות חזניה מוצעים
מסחר	—	83 מ"ד	נדרש	2
מגורים	4 יחיד	עד 80 מ"ד	נדרש	4
מגורים	3 יחיד	עד 120 מ"ד	נדרש	4
סח"כ	—	—	—	10

הערות
לפי תקן החזניה 2016

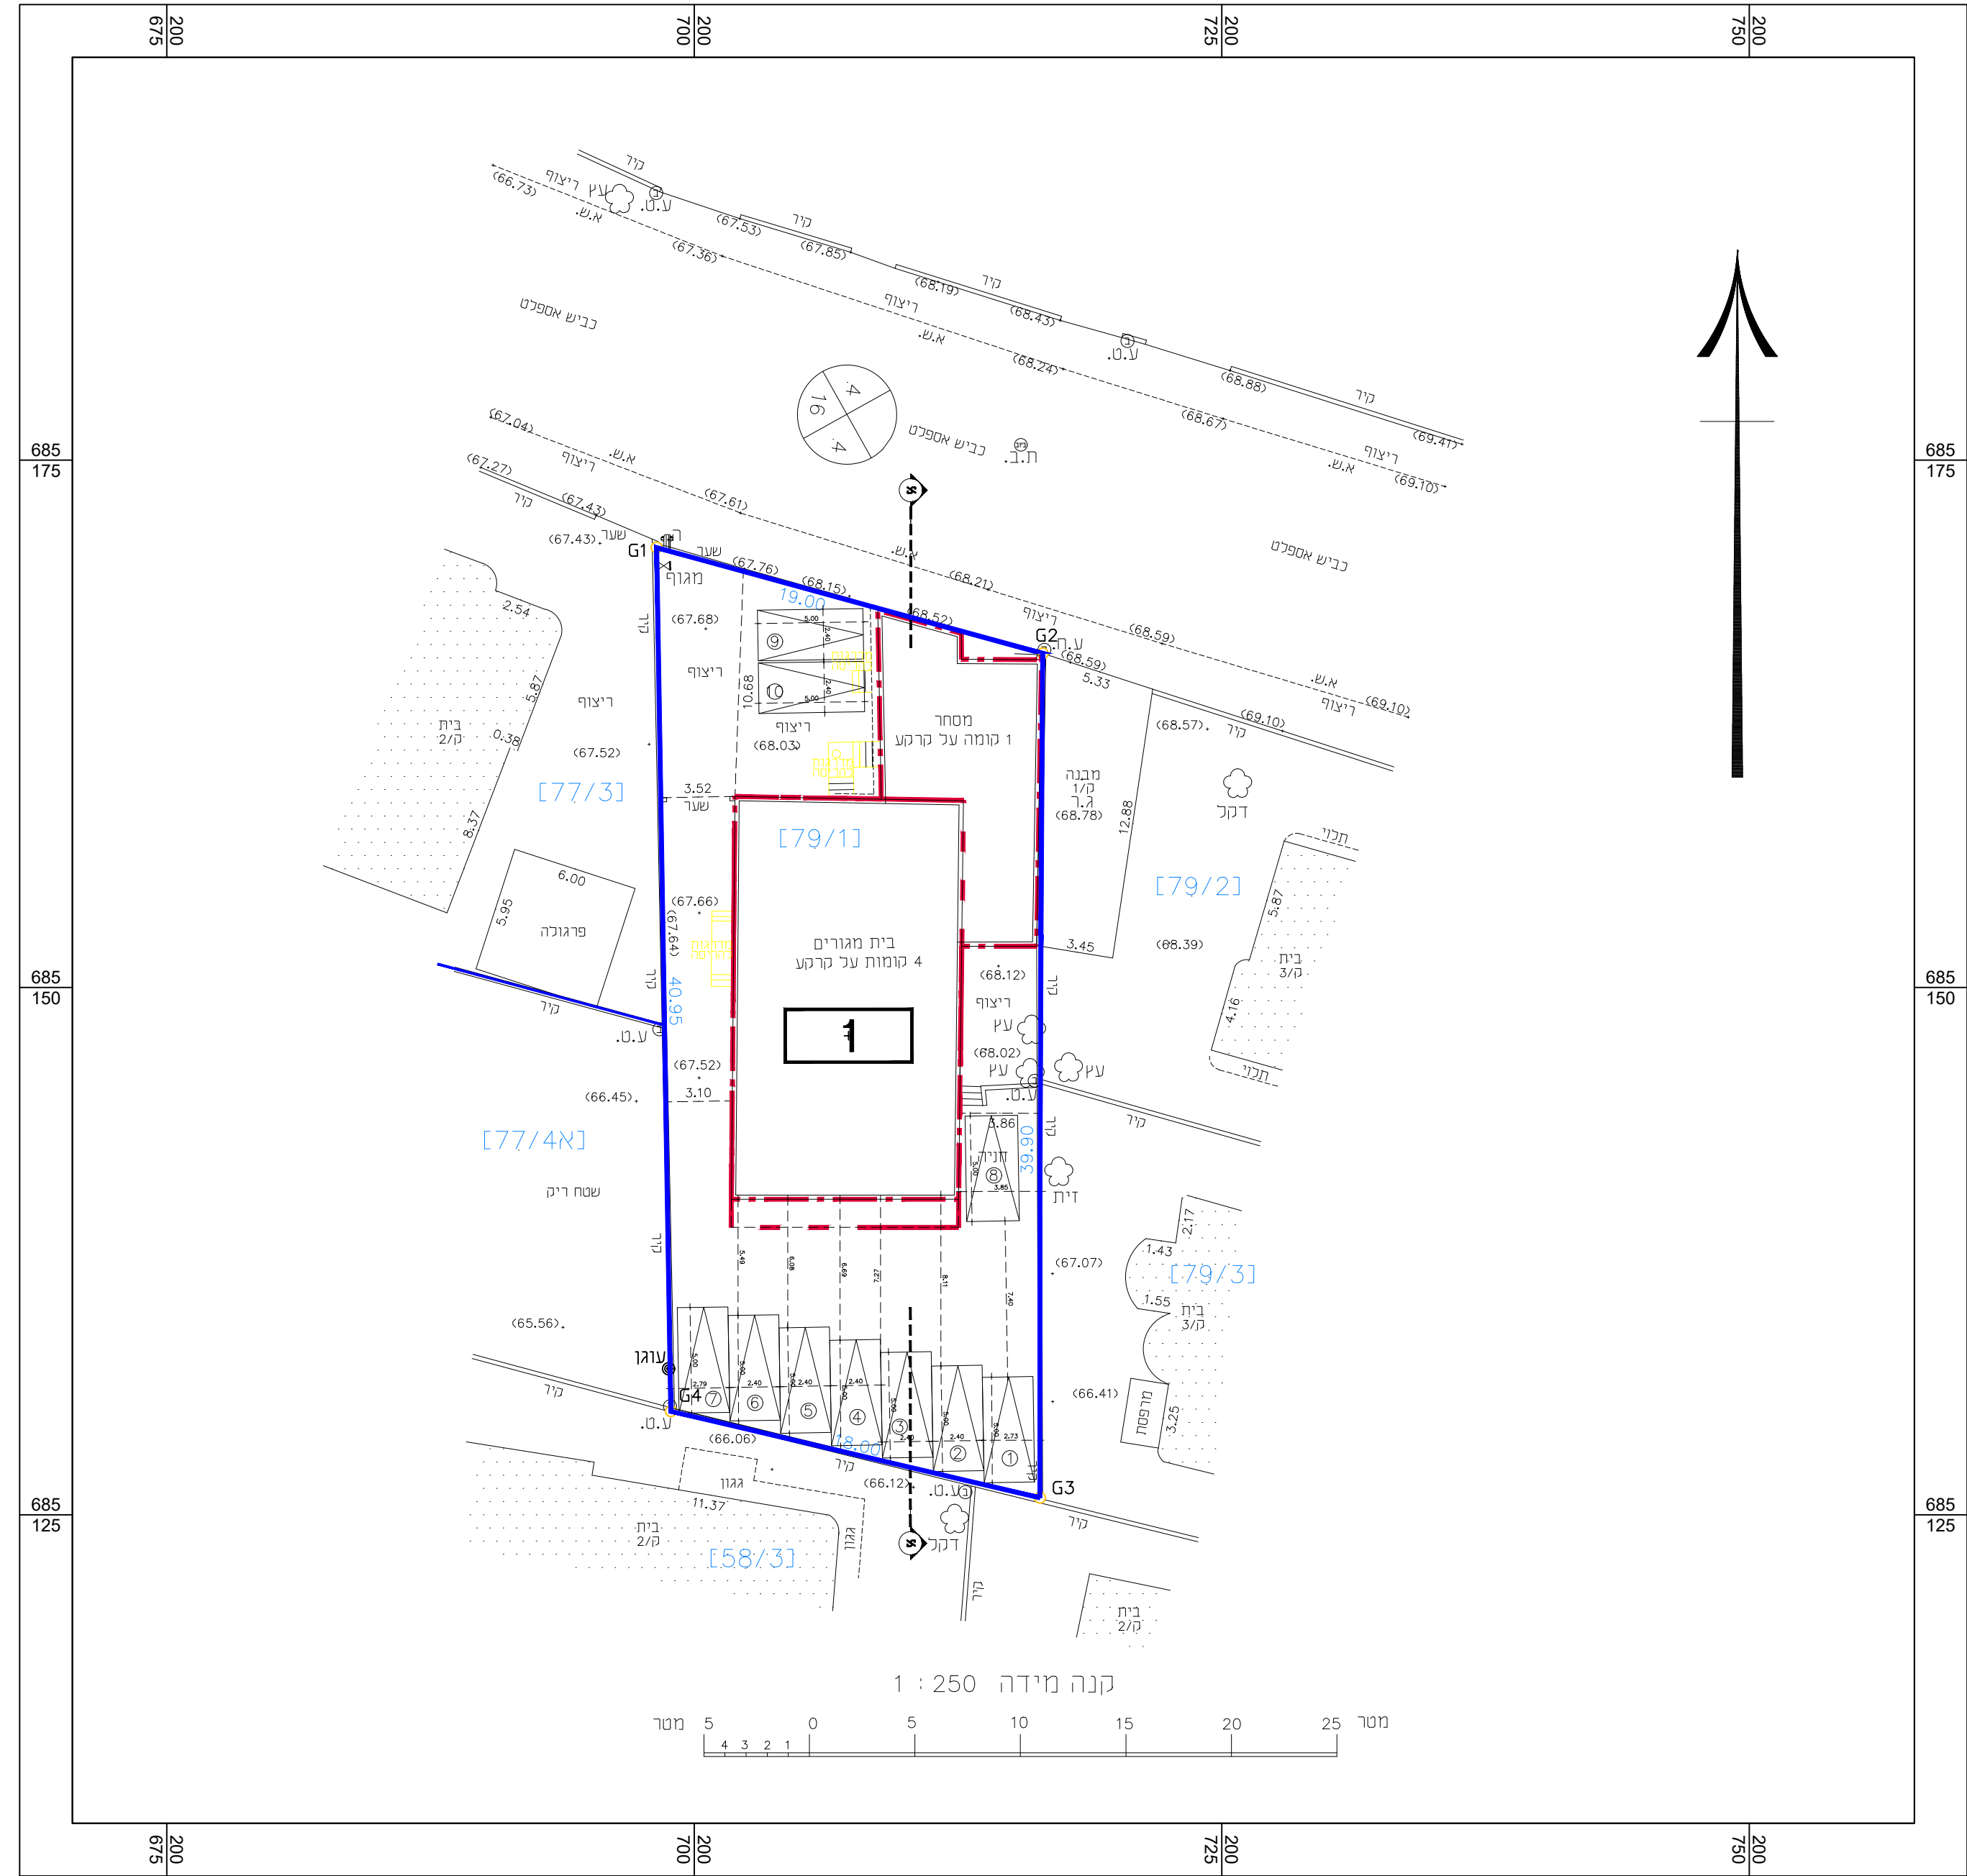

חוק התכנון והבנייה, התשכ"ה - 1965 תכנית מפורטת	
מס' - 402-0839167	
שם התכנית מגורים וחזית מסחרית גוש: 7848 חלקה: 79 מגרש: 1	
תכנית בינוי וחניה	
מחוז	המרכז
מרחב תכנון מקומי	טייבה
רשות מקומית	טייבה
ישוב	טייבה
תאריך	15/02/2020
שם הנספח	קנ"מ
בינוי	1 : 250
שמות וחתימות:	
עורך התוכנית	שם: טאלב נסיראת
	חתימה: