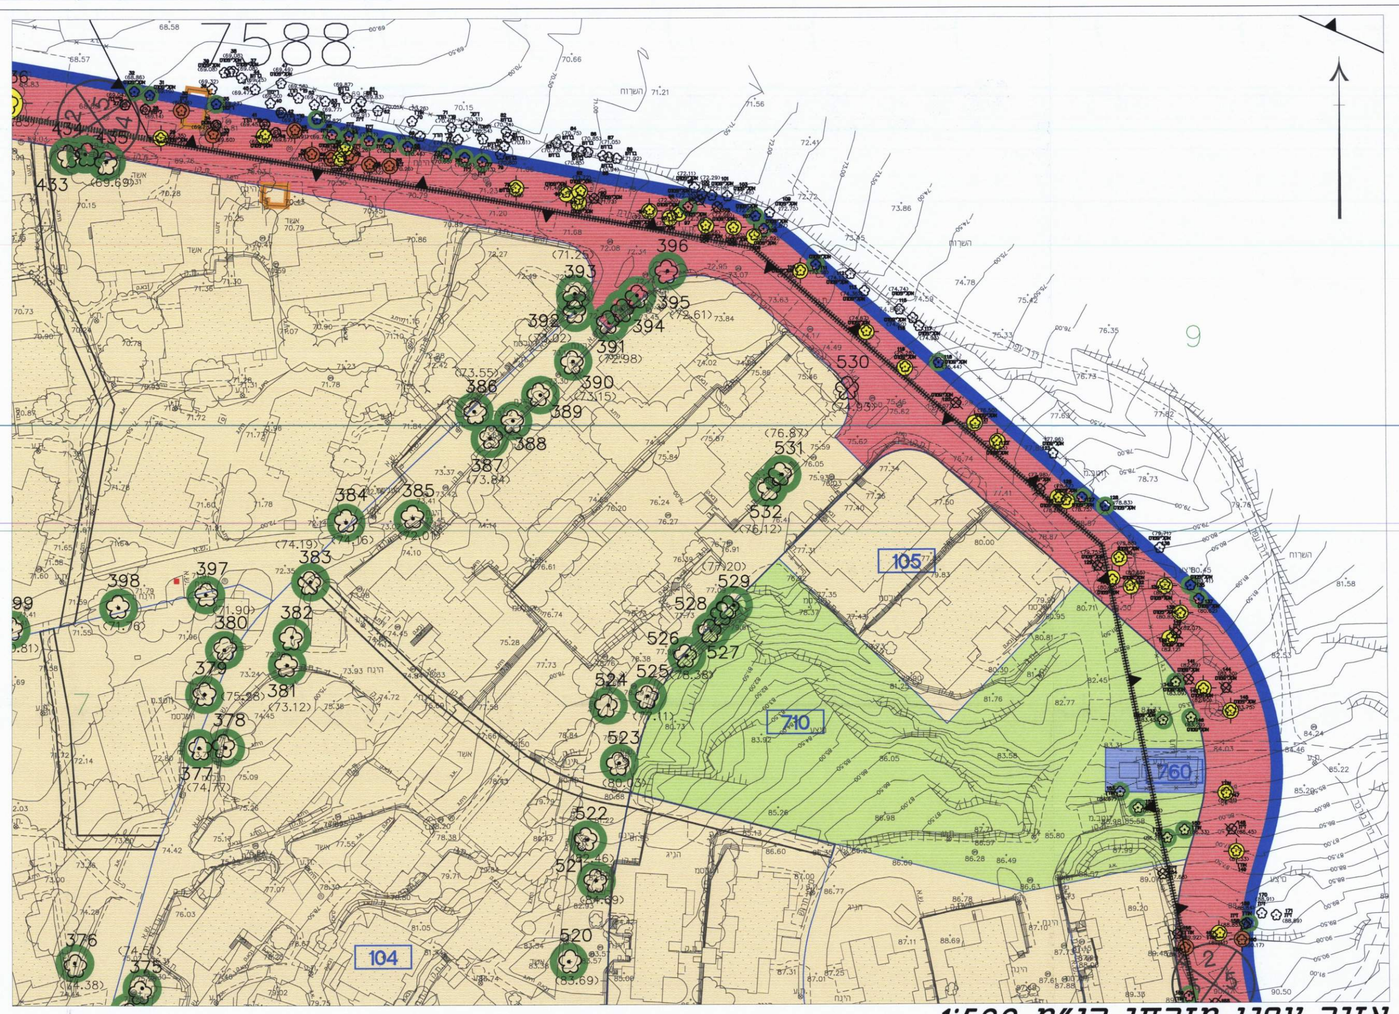

אזור צפון מזרחי קנ"מ 1:500

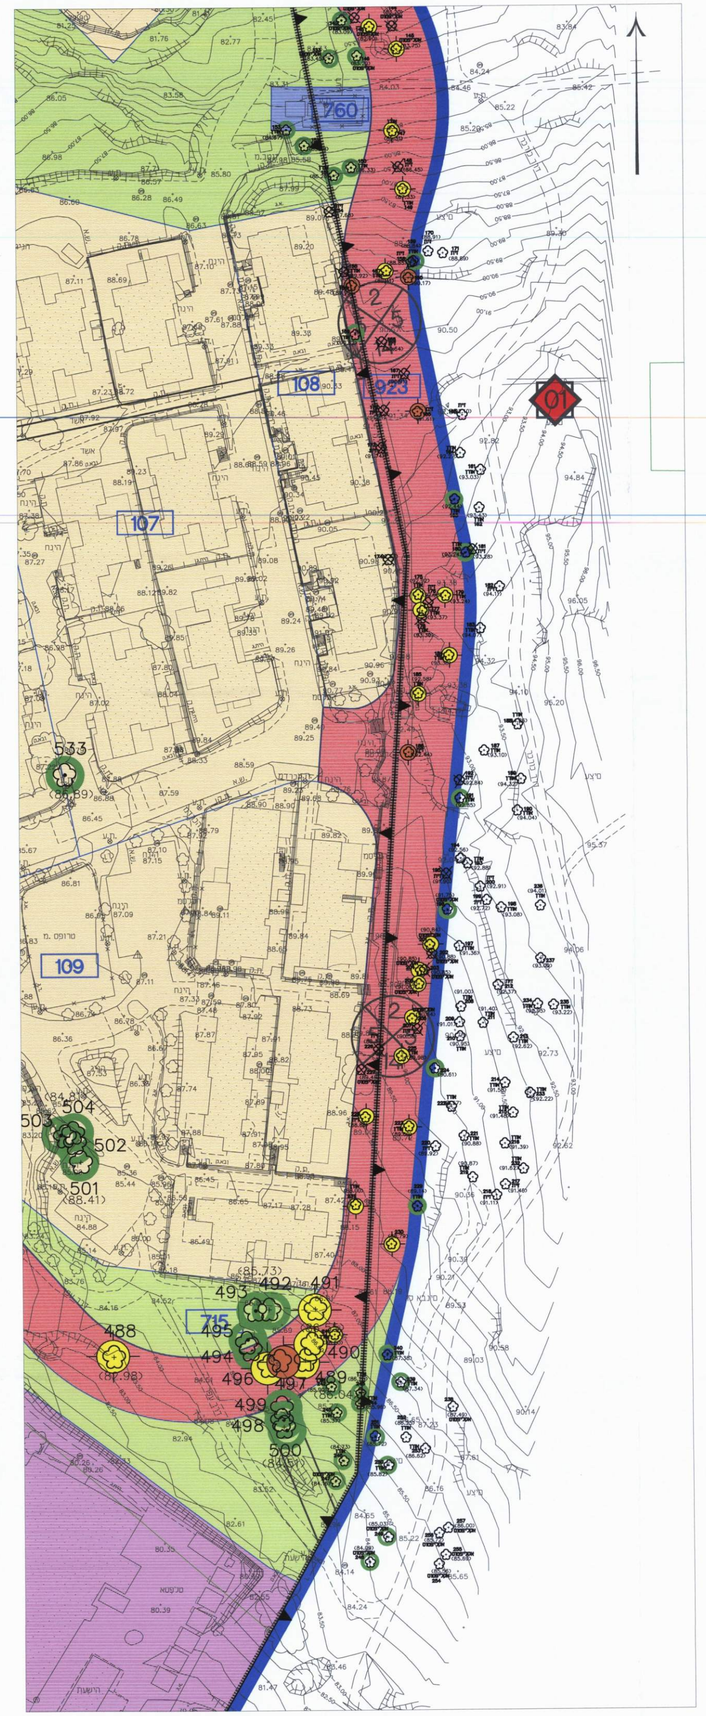

אזור מזרחי קנ"מ 1:500

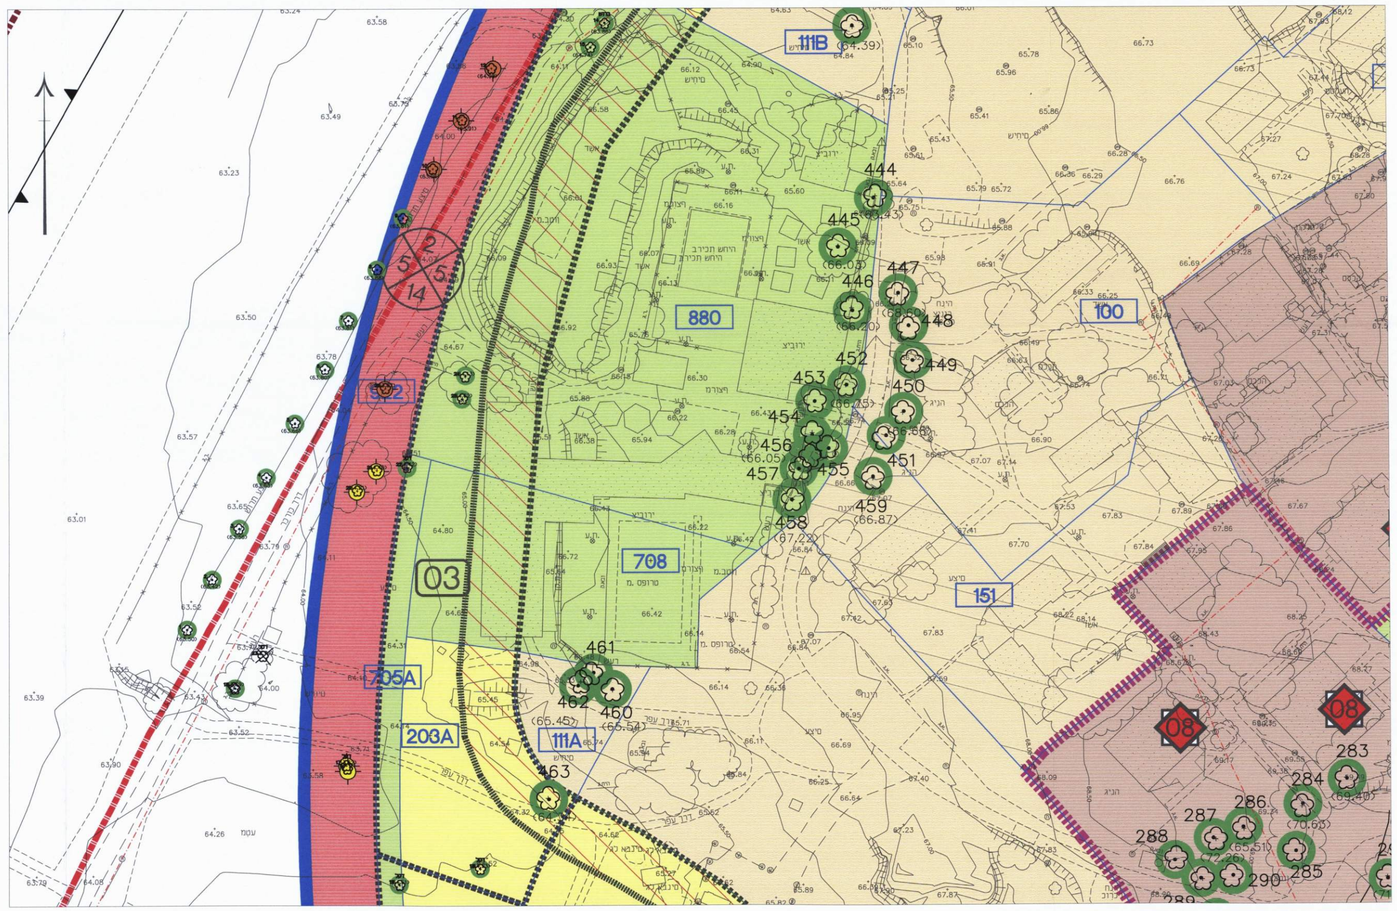

אזור מערבי קנ"מ 1:500

תכנית מס' 417-0120188

קיבוץ אייל

תכנית מתאר

נספח עצים

מינהל התכנון
הועדה המחוזית מחוז מרכז
30-05-2021
נתקבל

תאריך: 6.12.2018

קנה מידה: 1:1000 ,1 : 500

עורכת הנספח: איה שלמון תכנון נוף

מינהל התכנון-מחוז מרכז
חוק התכנון והבניה, תשכ"ה-1965
אישור תכנית מס' 417-0120188
הוגשה בקשה לתכנון ולבניית והחלטה
ב-5 ביולי 2021 שלמה כאמור את התכנית
בהתאם לא נדרשת קבוצה מאושר
לתכנית תכנית נמחקה מאושר
חתימת מינהל התכנון חתימת הועדה המחוזית

מקרא

- עץ לשימור
- עץ להעתקה
- עץ לעקירה
- עץ פרי
- לא בוגר, או לא קיים

5	10.3.21	עדכון ע"פ עדכון תוכנית
4	14.12.19	עדכון ע"פ עדכון תוכנית
4	6.12.2018	עדכון ע"פ עדכון תוכנית
4	9.7.2017	עדכון ע"פ עדכון תוכנית
3	11.3.14	עדכון ע"פ הערות פקיד הערות
2	26.1.2014	עדכון ע"פ הערות פקיד הערות
1	16.6.2013	הוגש לקקל
	תאריך	שרטוטים/עדכונים

הוכן עבור: קבוץ אייל

מקום: קבוץ אייל

תוכנית: נספח עצים בוגרים

☒ לאישור ☐ למכרז ☐ לביצוע

קנה מידה: 1:1000 מס' גליון: מהדורה: 5

תאריך: 10.3.21

תכנון נוף איה שלמון
נייד: 054-5961133
טלפקס: 04-6021582
ת.ד. 151 שמשית 17906
mizpetel@netvision.net.il