

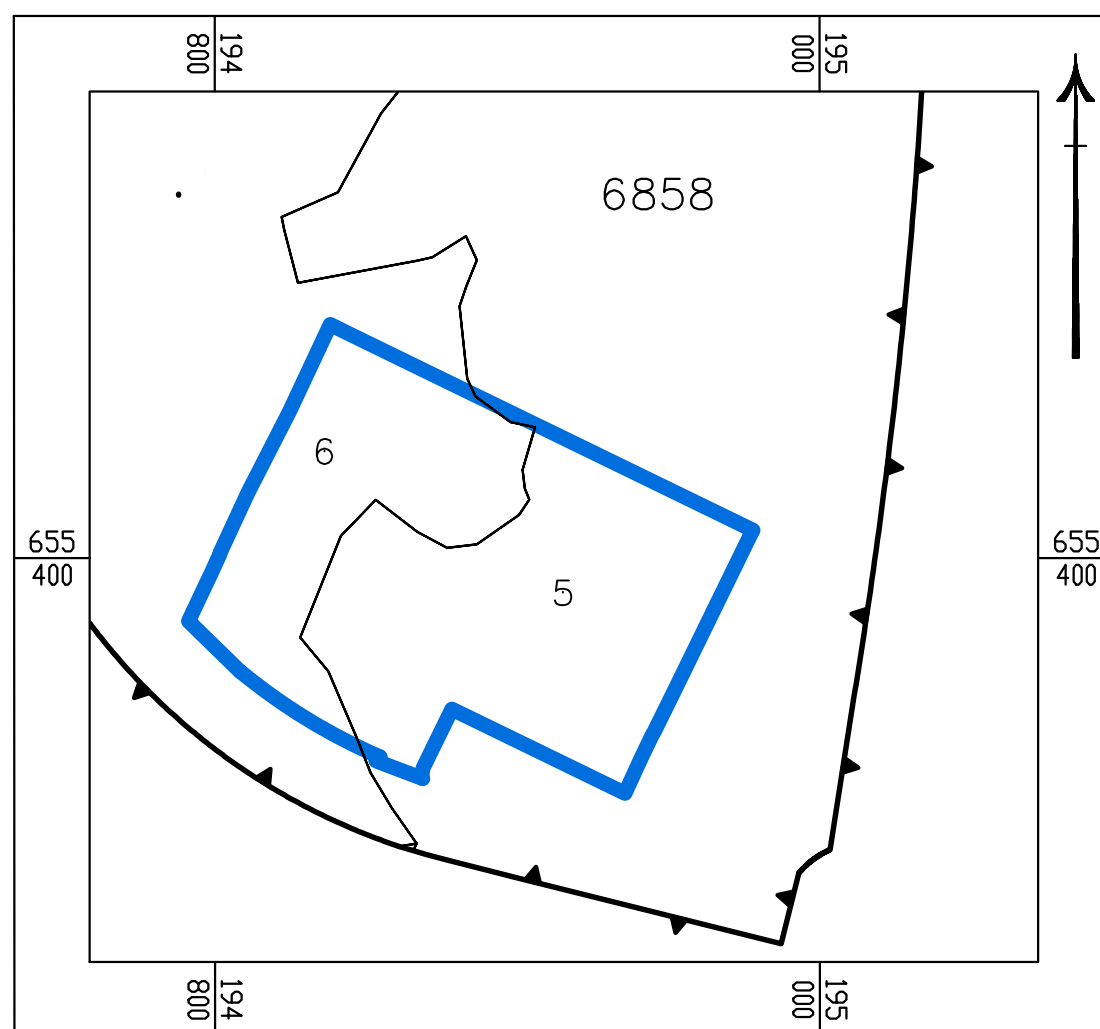
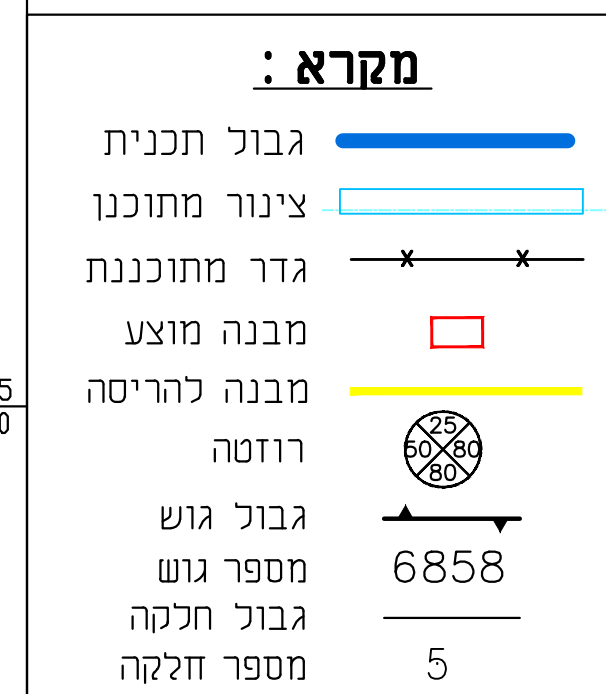



תכנית בינוי קנ"מ 1:1,000

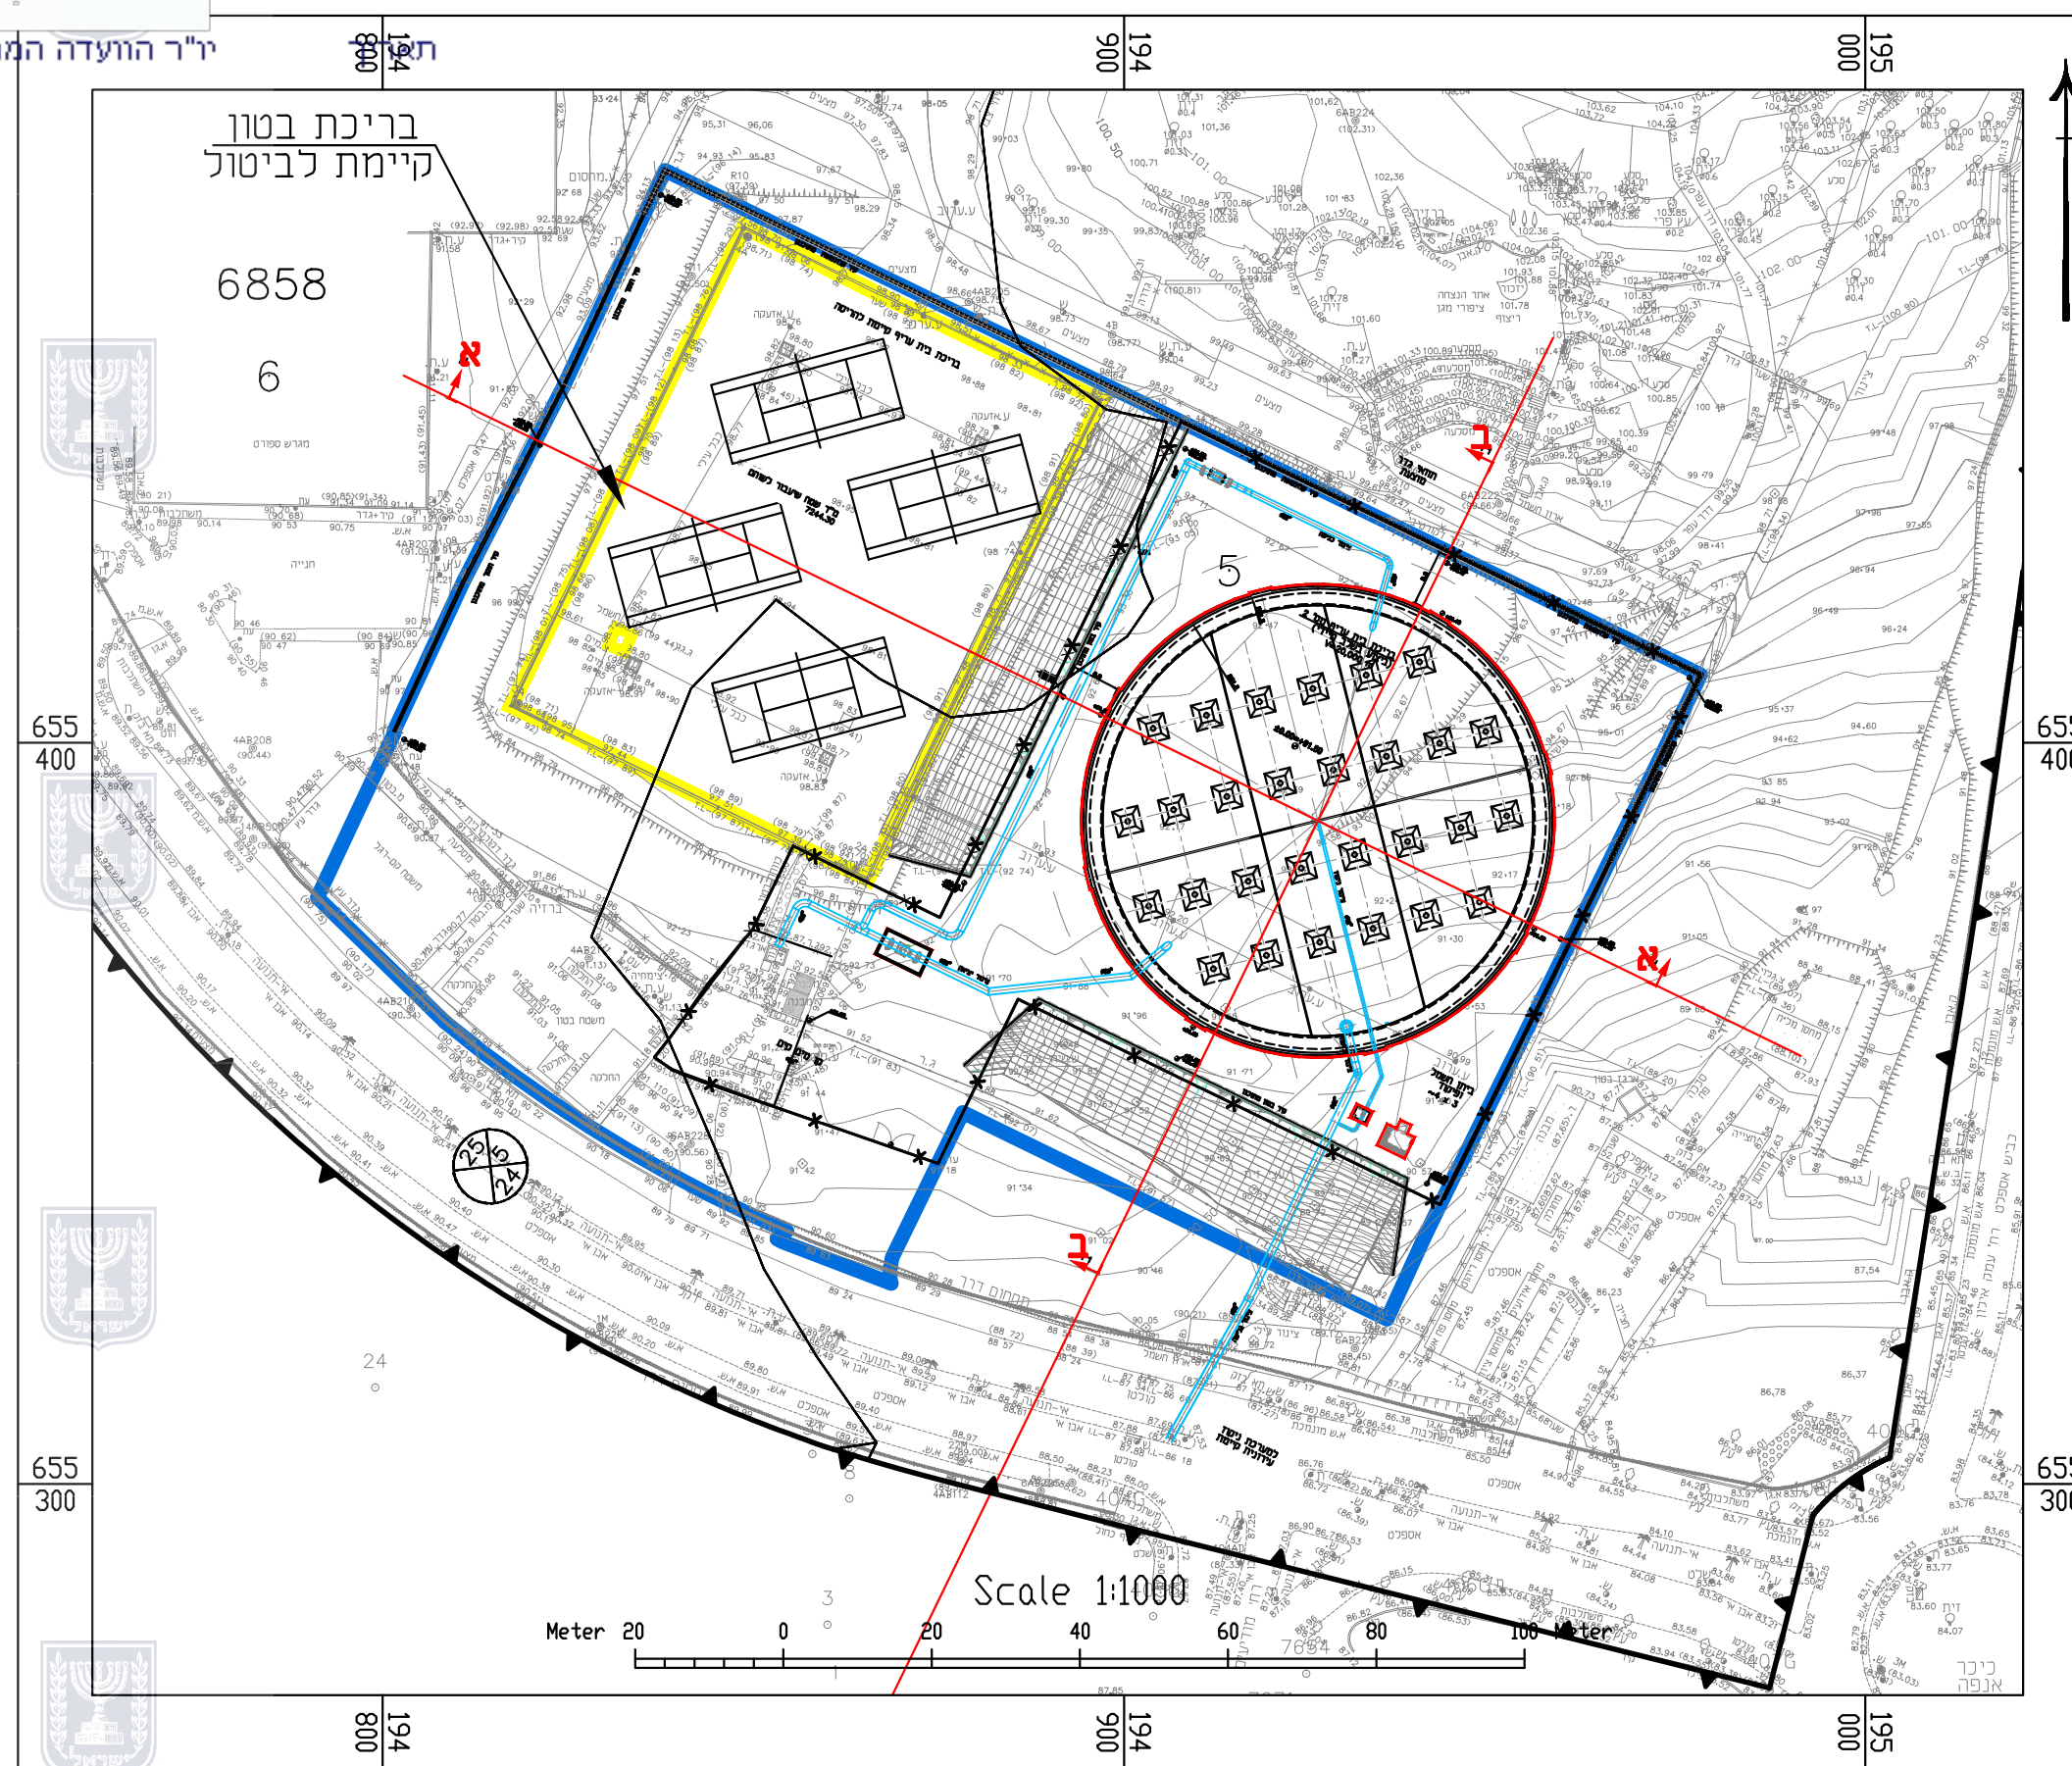


תרשים גושים וחלקות
קנ"מ 1:2,500

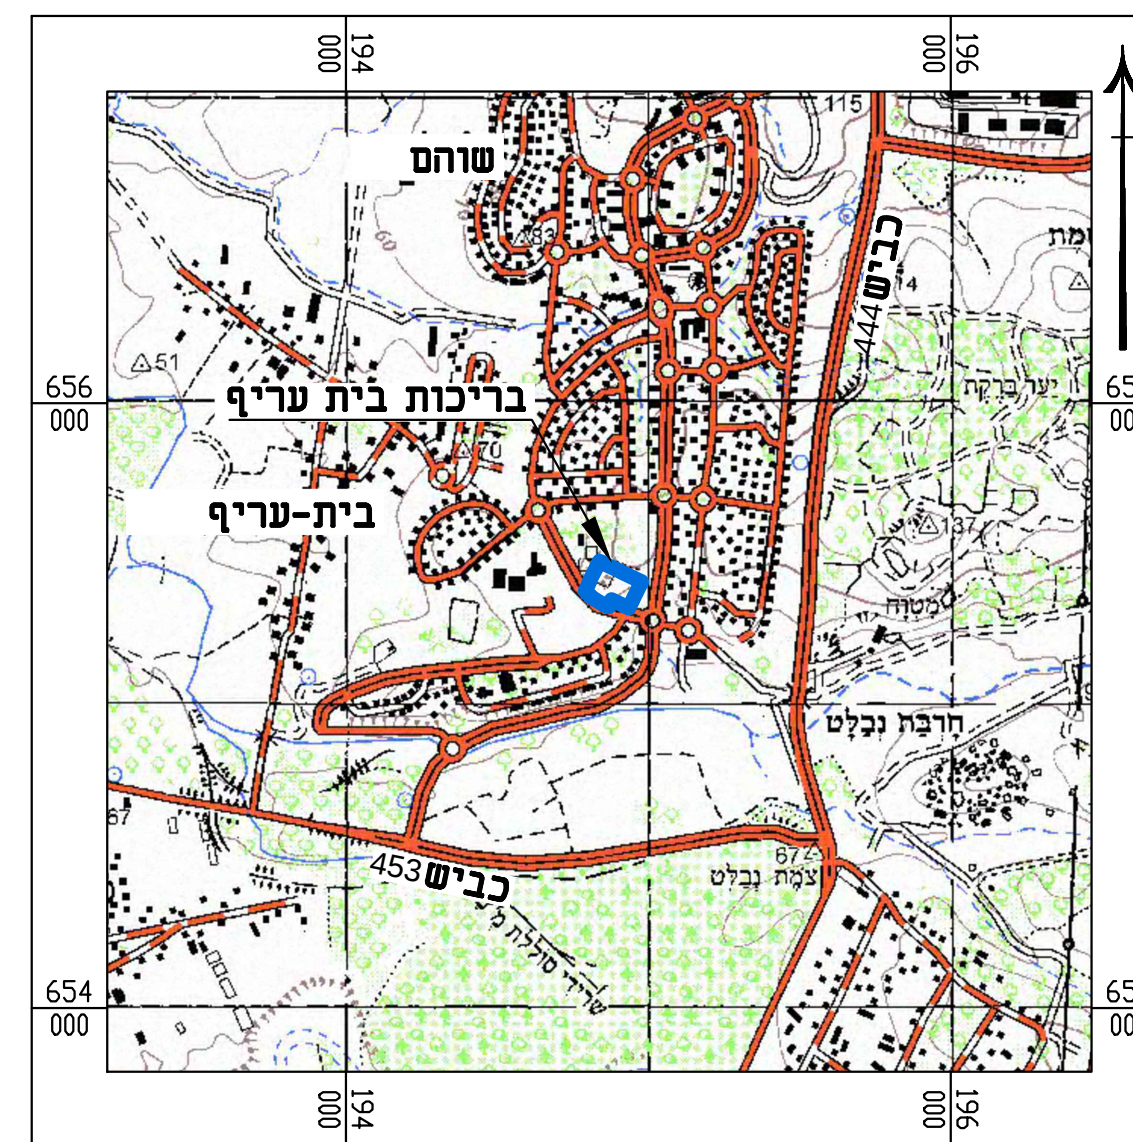

התכנית על רקע תרשים סביבה קרובה
קנ"מ 1:25,000

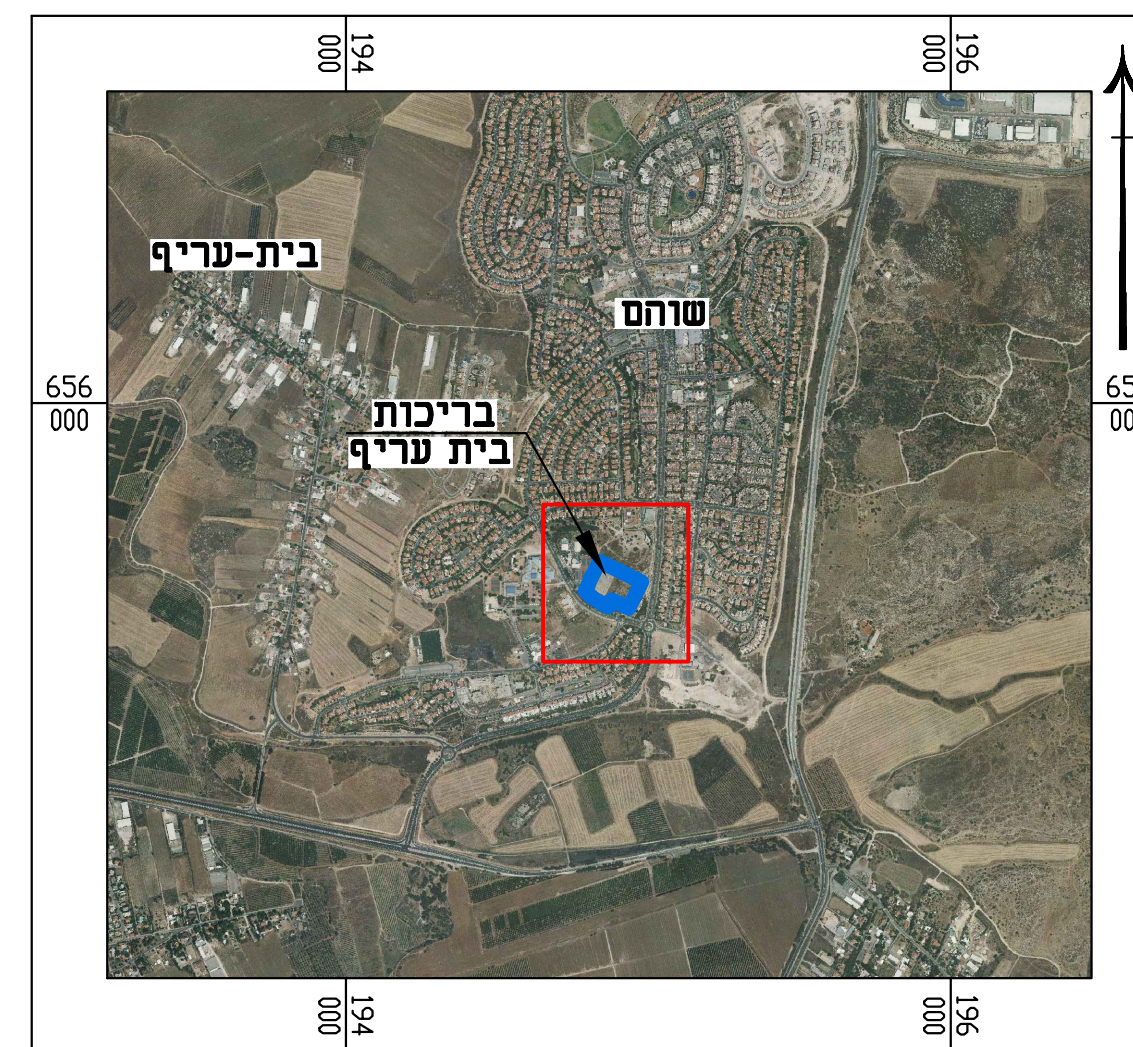

התכנית על רקע תצלום אויר
קנ"מ 1:25,000

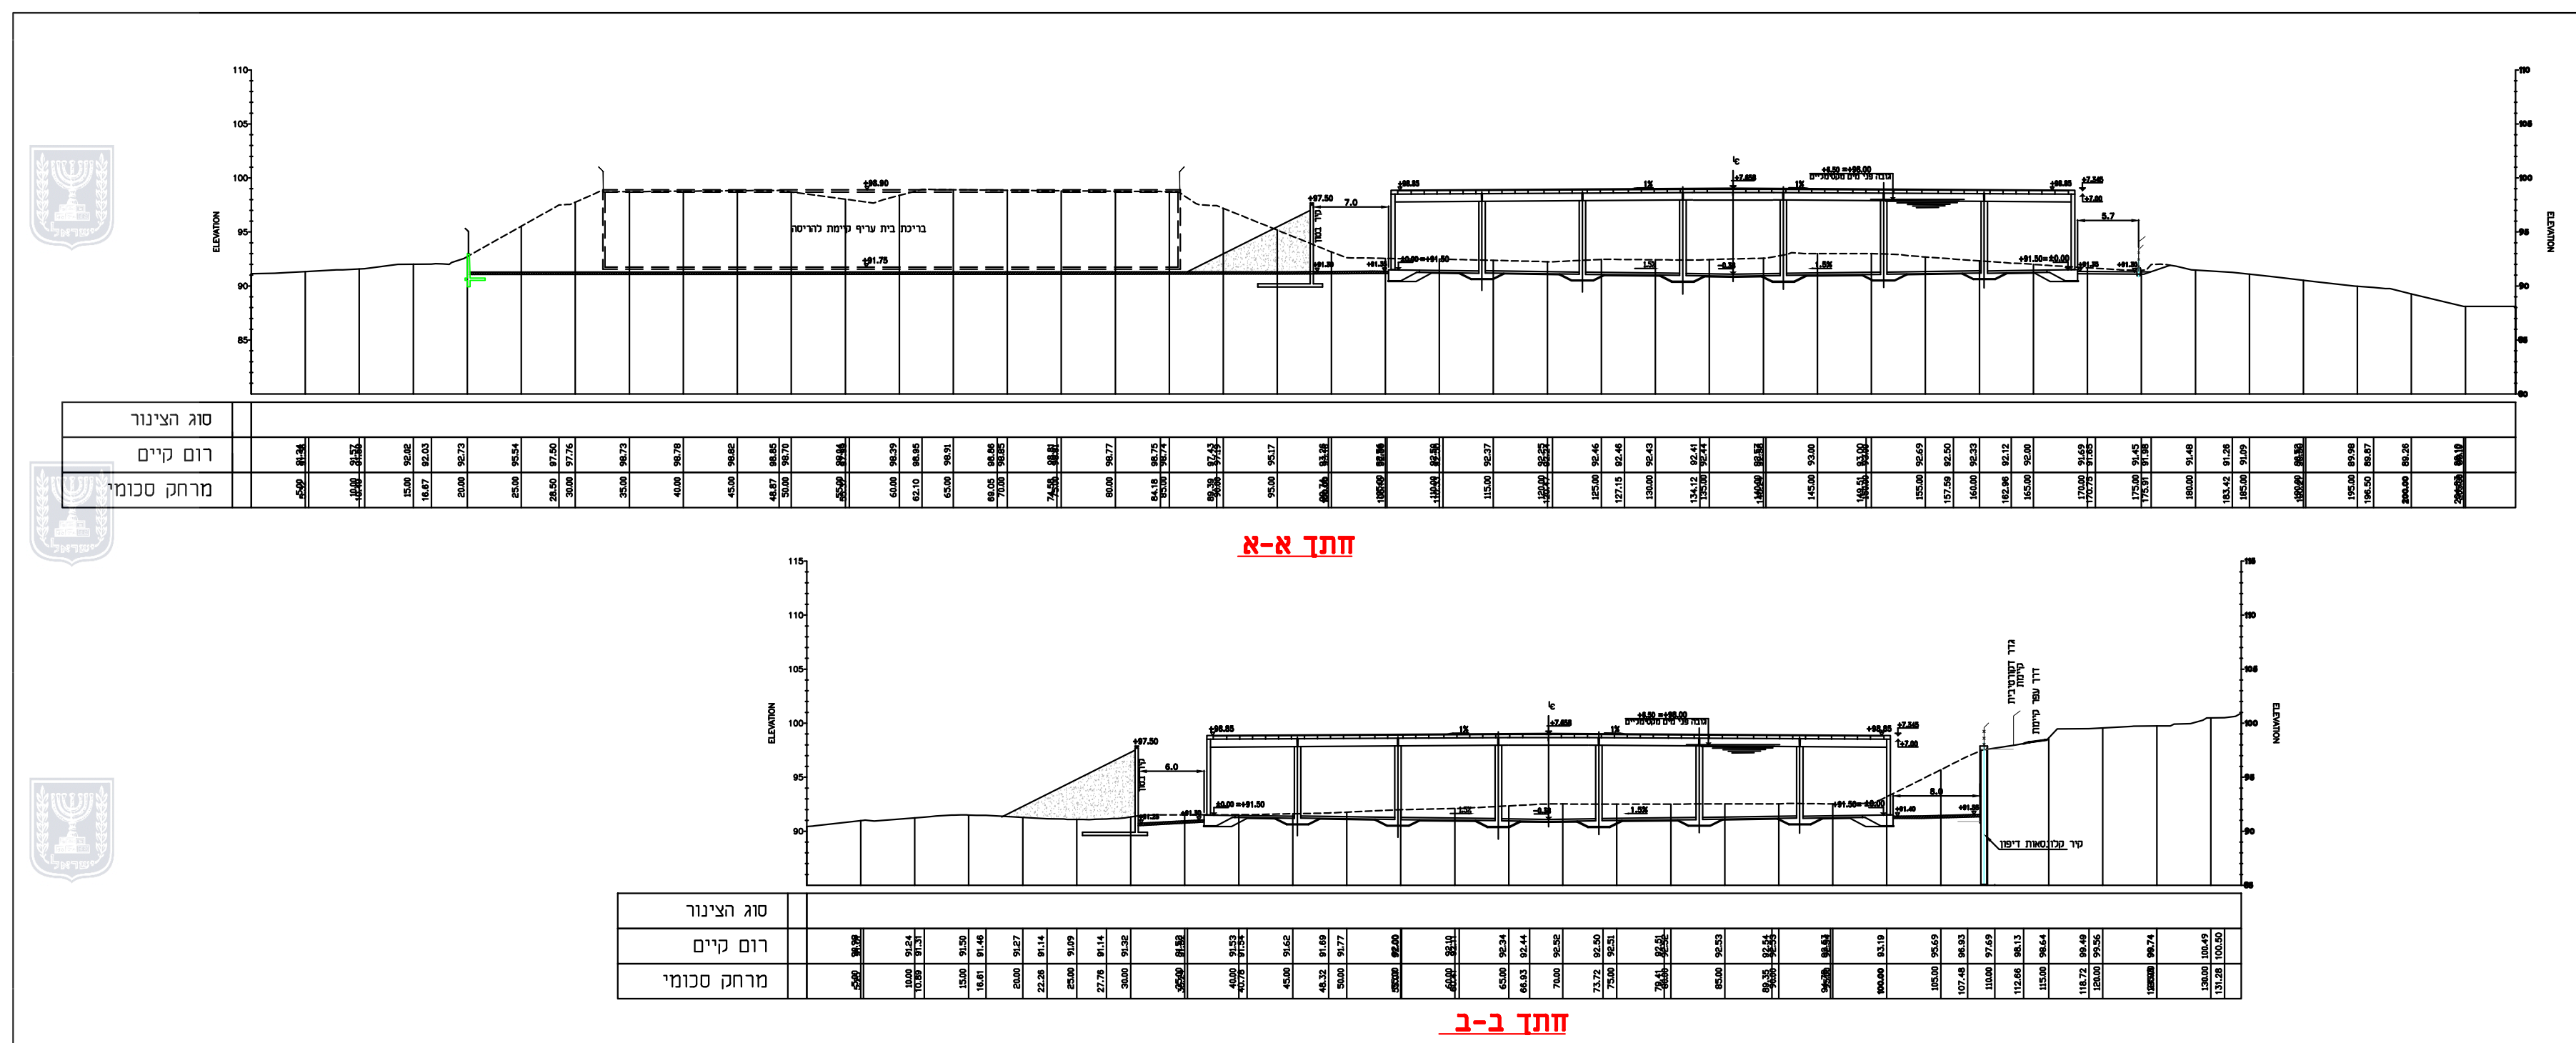

נספח בינוי

נספח לתכנית מס' 421-0527028

בריכות בית עריף

נספח לתכנית	
גליון 1 מתוך 1	
תחולה	מנחה
תיאור	
תאריך עריכת הנספח	26/11/2019
קנ"מ	1:1,000
רשימת התרשימים	קנ"מ
תרשים התמצאות כללית	1:25,000
תרשים גושים וחלקות	1:2,500

שמות וחתימות:		
עורך התוכנית	שם:	חתימה:
	נתי לייזרוביץ	
	תאגיד: תהל מהנדסים יועצים בע"מ	