שם התכנית: מושב משגב דב
תכנית מס' 456-0290171

גליון 1 מתוך 2	
תחולה	מנחה
תיאור	נספח תנועה - תנוחה
תאריך עריכת הנספח	01/02/2021
קנ"מ	1:1250
תרשימים נוספים	קנ"מ
תרשים סביבה	1:5000

שמות וחתימות:

עורך הנספח	שם	אלבו פישל
	המציה:	אלבו פישל הנדסה אזרחית בע"מ

מקרא:

- גבול תכנית
- רחוב
- תנא פרטית בתחום המגרש
- מדרכה
- חתת אספקה
- תנא לאוכ רכב
- מספר מגרש מקצ
- מספר מגרש מצב מאושר 5,3

נספח תנועה
קנ"מ 1:1250

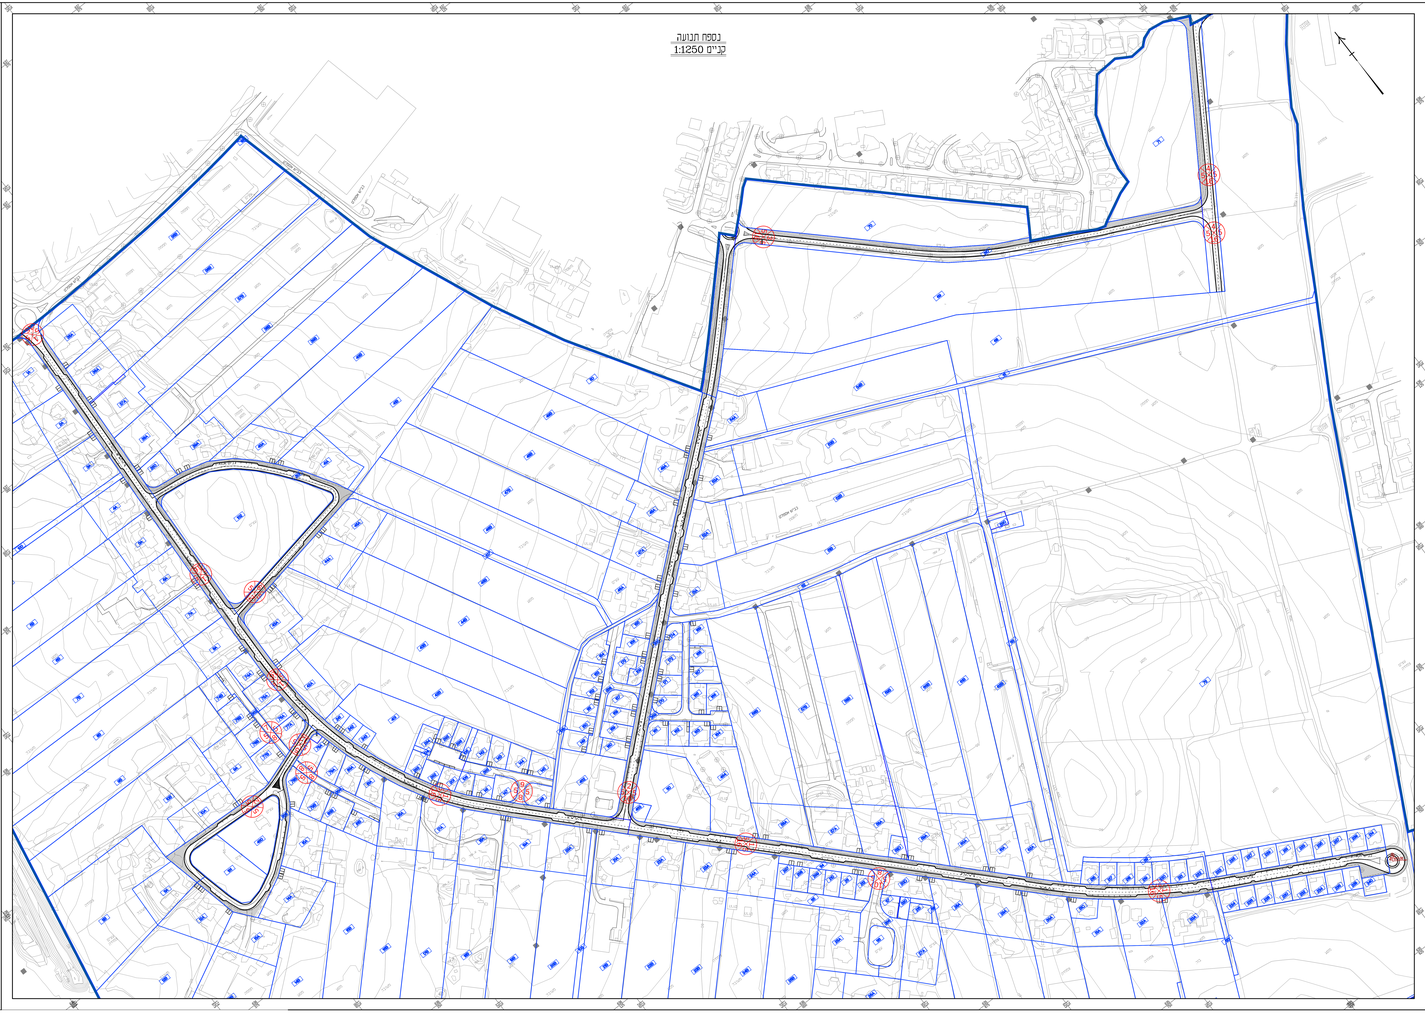

תרשים הסביבה
קנ"מ 1:5000

טבלת מאזן חניה

יד הנרטבו	מס' הוא שטח	מס' יחידת דיר	מבנה מגוש א קים	הקן הנדרש	מס' חנית נדרשות	הקן הנדרש עבור אורחים	מס' חנית נדרשות עבור אורחים	סה"כ חנית מס' חנית נדרשות	מס' חנית מצוע		סה"כ חנית מס' חנית מצוע	סיכום חנית לאורחים עבור אורחים
									במגרשים	לחנייה לאורחים		
מגרים בשטח כפרי	1A–8A,16A–24A,200,28A–33A, 35A–38A,42A–43A,56A–62A,16C	37	מבנים קיימים	2:1	74	0.3:1	12	86	74	30	104	כביש מס' 1
	46A–49A,51A–54A	8	מבנים קיימים	2:1	16	0.3:1	3	19	16	12	28	כביש מס' 2
	9A–15A	7	מבנים קיימים	2:1	14	0.3:1	3	17	14	7	21	כביש מס' 3
	39A–41A,44A,45A	5	מבנים קיימים	2:1	10	0.3:1	2	12	10	12	22	כביש מס' 6
	סה"כ :	57	מבנים קיימים	–	114	–	20	134	114	60	175	
מגרים	202,204,206,207	11	מבנים קיימים	2:1	22	0.3:1	4	26	22	8	30	כביש מס' 1
	109,208,210,211	8	מבנים קיימים	2:1	16	0.3:1	3	19	16	12	28	כביש מס' 2
	201	4	מבנים קיימים	2:1	8	0.3:1	2	10	8	2	10	כביש מס' 7
	203	4	מבנים קיימים	2:1	8	0.3:1	2	10	8	2	10	כביש מס' 8
	205,216	7	מבנים קיימים	2:1	14	0.3:1	3	17	14	4	18	כביש מס' 9
	סה"כ :	34	מבנים קיימים	–	68	–	14	82	68	28	96	
	סה"כ חנית לרכב פרטי	91	מבנים קיימים	–	182	–	34	216	182	88	271	

סה"כ מקומות חנית הנדרשות עבור כלי רכב פרטיים - 271
מתוכם מיועדים לנכים - 7 לרכב רגיל- 8, לרכב נטו-1

הבקבוק אחראי בכרטיס המידות בהתאמתן באתר הבניה
כל הסטיות בטור אל כל המחיה הנ כל טטח אל אי התאמה נבין לדיוים נמתבנו

תקנה :

| | | | | | | | | |