


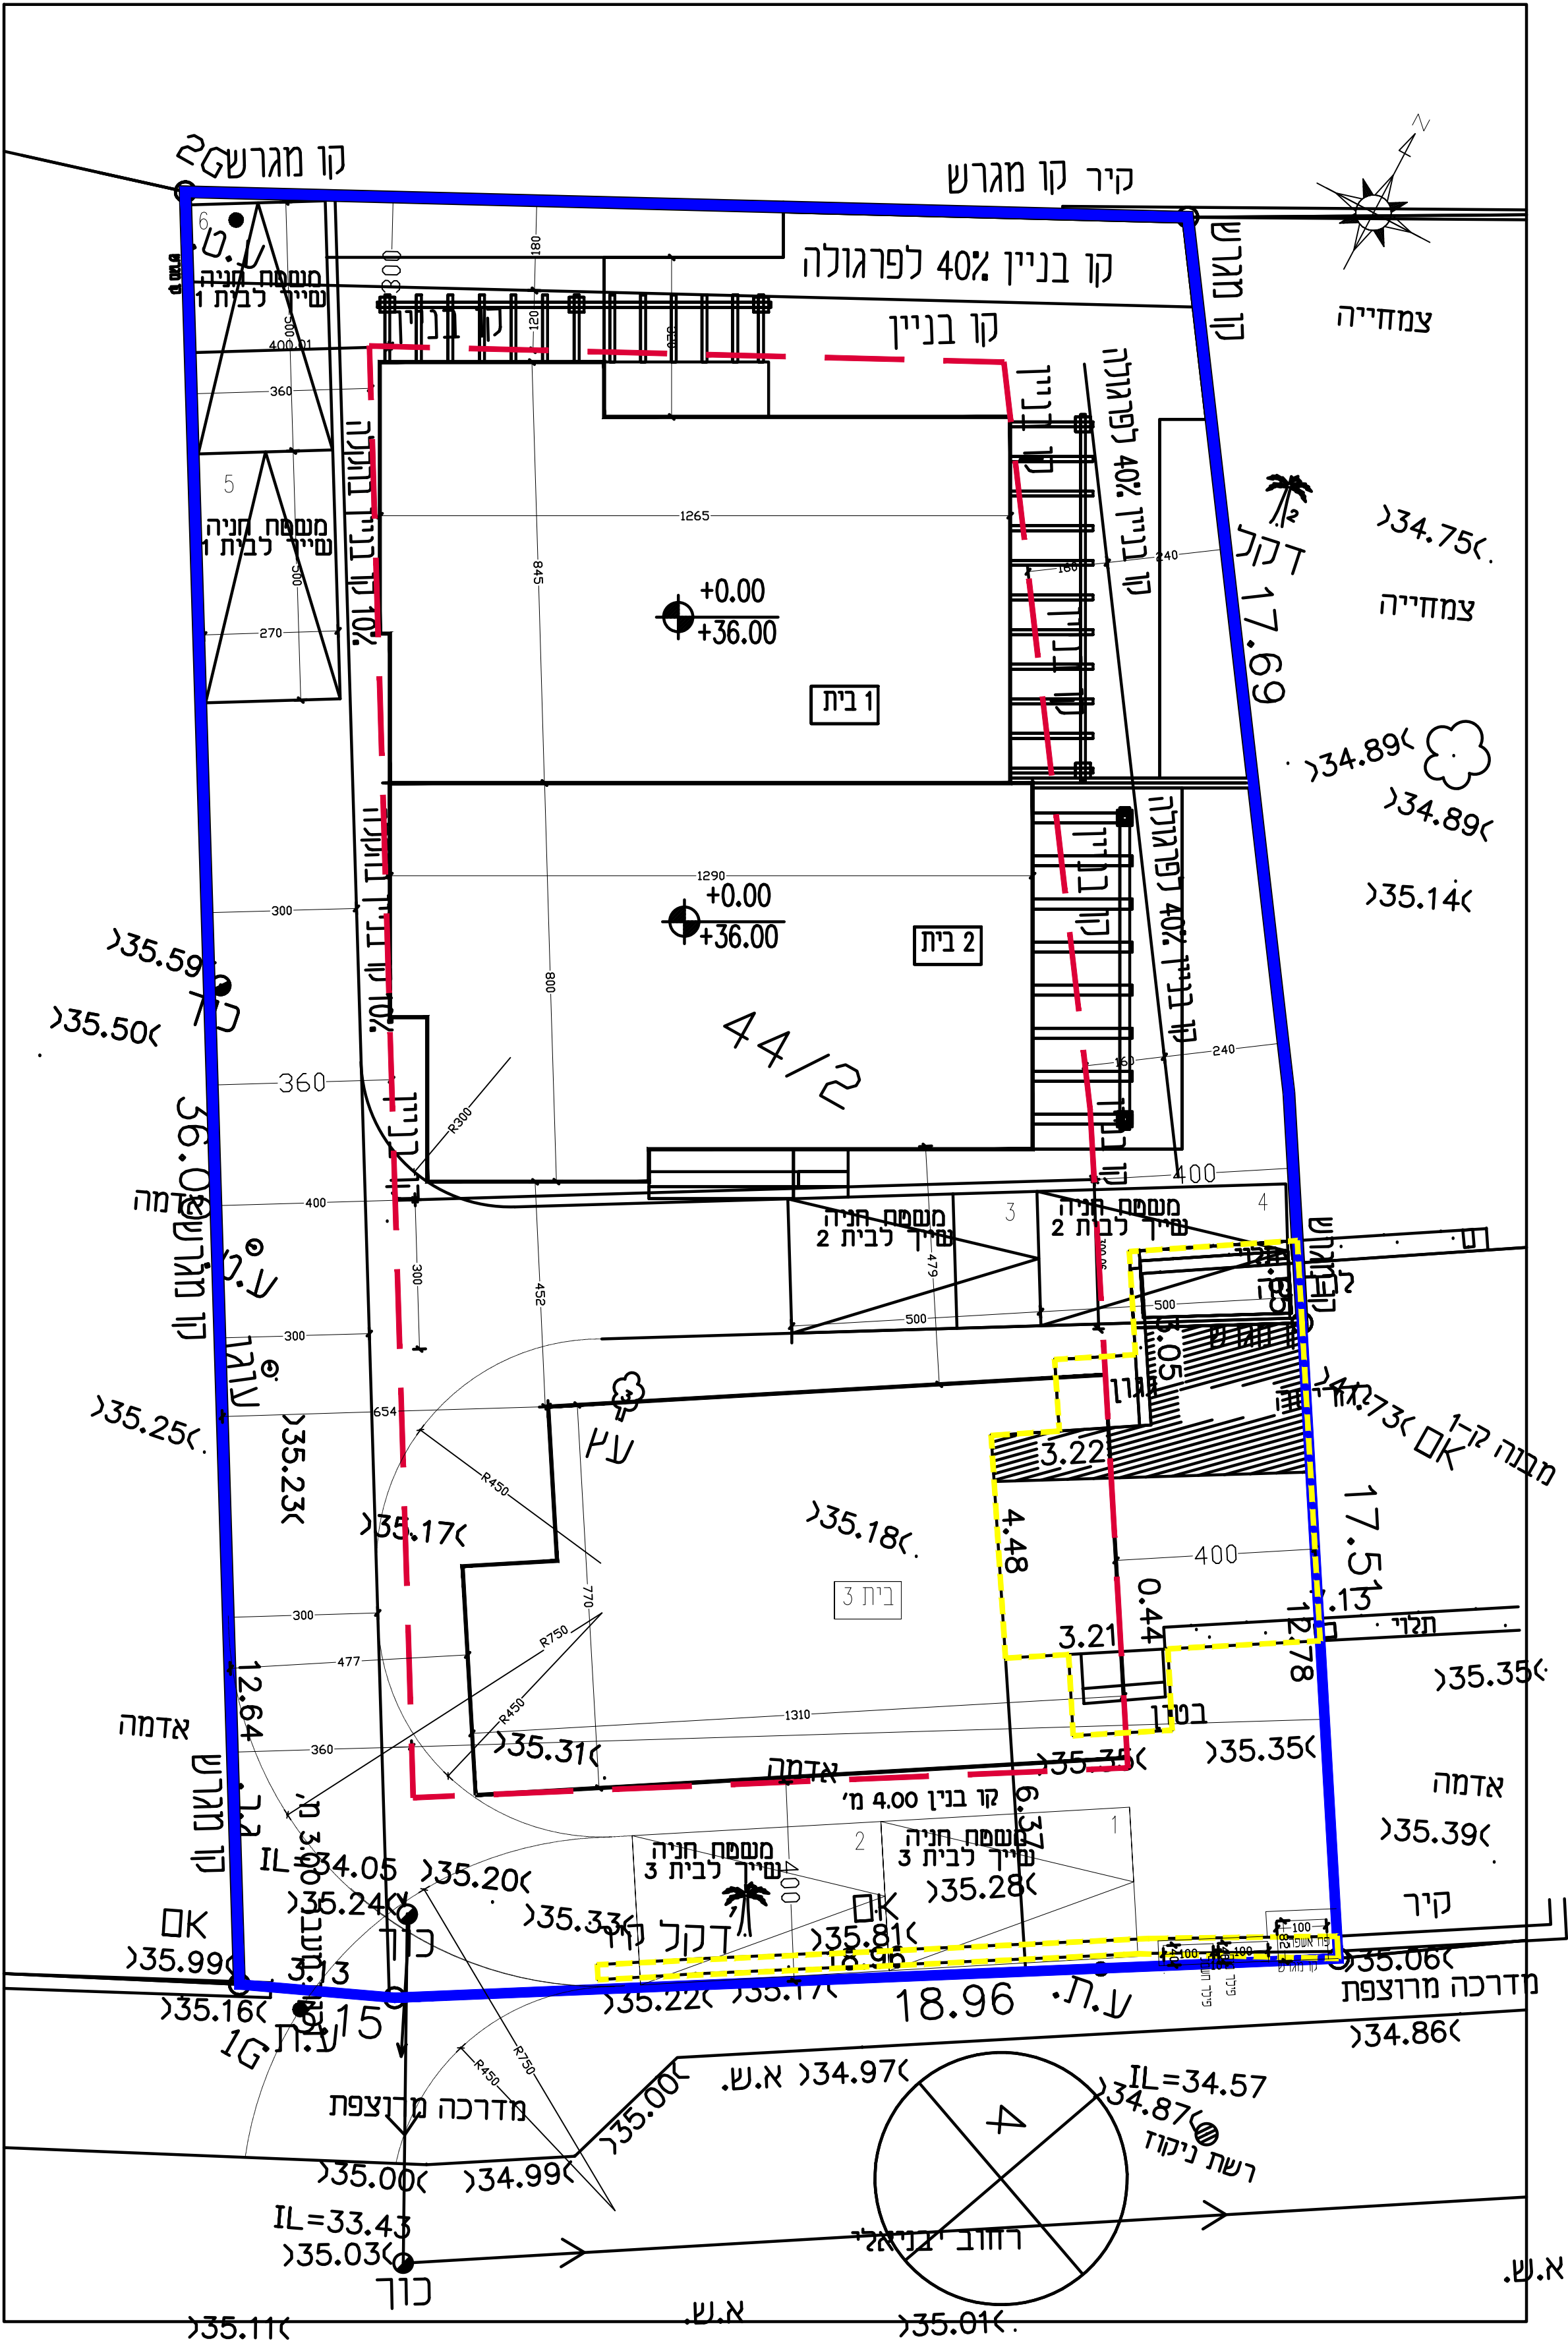

מקרא:

- גבול תכנית
- קו בנין
- להריסה

נספח בינוי ופיתוח

מס' 418-0802025

רח' יבנאלי 8
שינוי בקו בנין
קדמי

נספח לתכנית

גליון 1

מתוך 1

תחולה	מנחה
תיאור	נספח בינוי
תאריך עריכת הנספח	25/03/2020
קנ"מ	1:250
שמות וחתימות:	
עורך הנספח	שם: אינה (משה) שושן תאגיד: 307555045
	חתימה:

טבלת מאזן חניה

שימושי קרקע	שטח (יחיד)	תקן	תאי חניה נדרשים	תאי חניה מתוכננים
בית 1 מגורים	כ- 200.00 מ"ר	2:1	2	2
בית 2 מגורים	כ- 200.00 מ"ר	2:1	2	2
בית 3 מגורים	כ- 200.00 מ"ר	2:1	2	2
סול"כ	כ- 600.00 מ"ר			6