



18
17
16
15
14
13
12
11
10
9
8
7
6
5
4
3
2
1

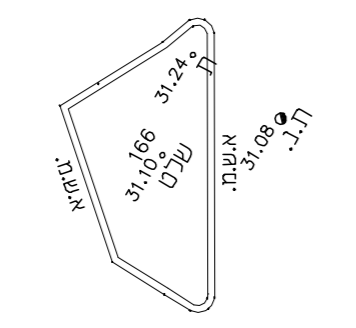


חזית צפון מערבית

1:250

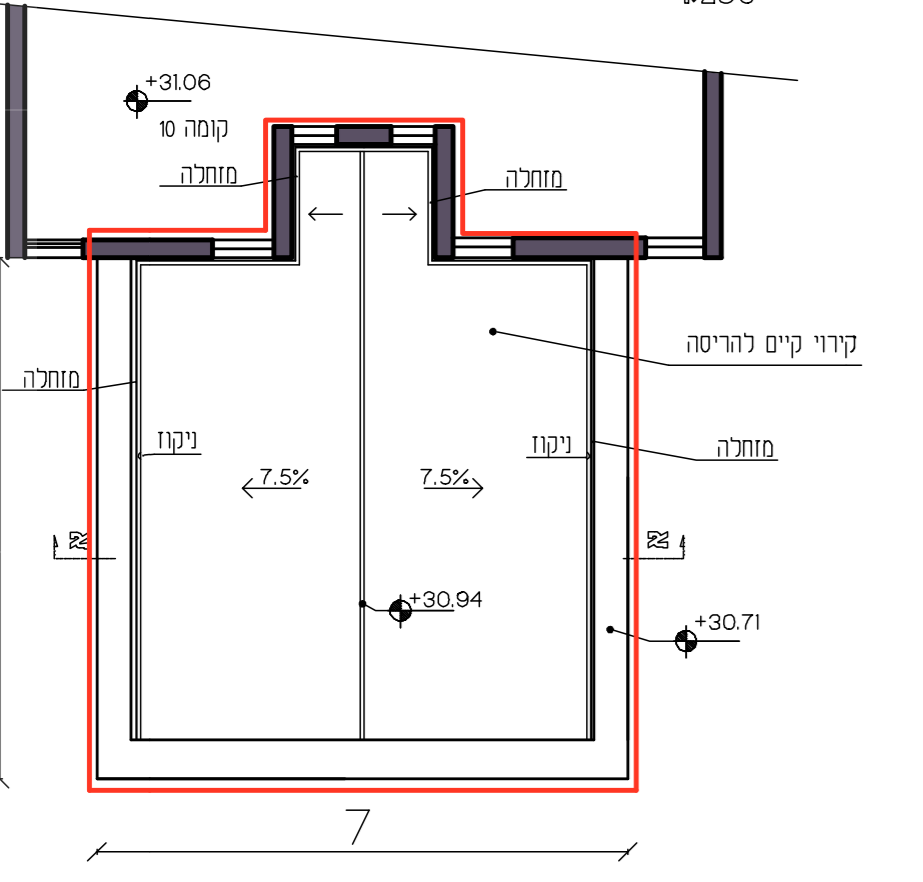

תכנית גג - מקומית

1:100

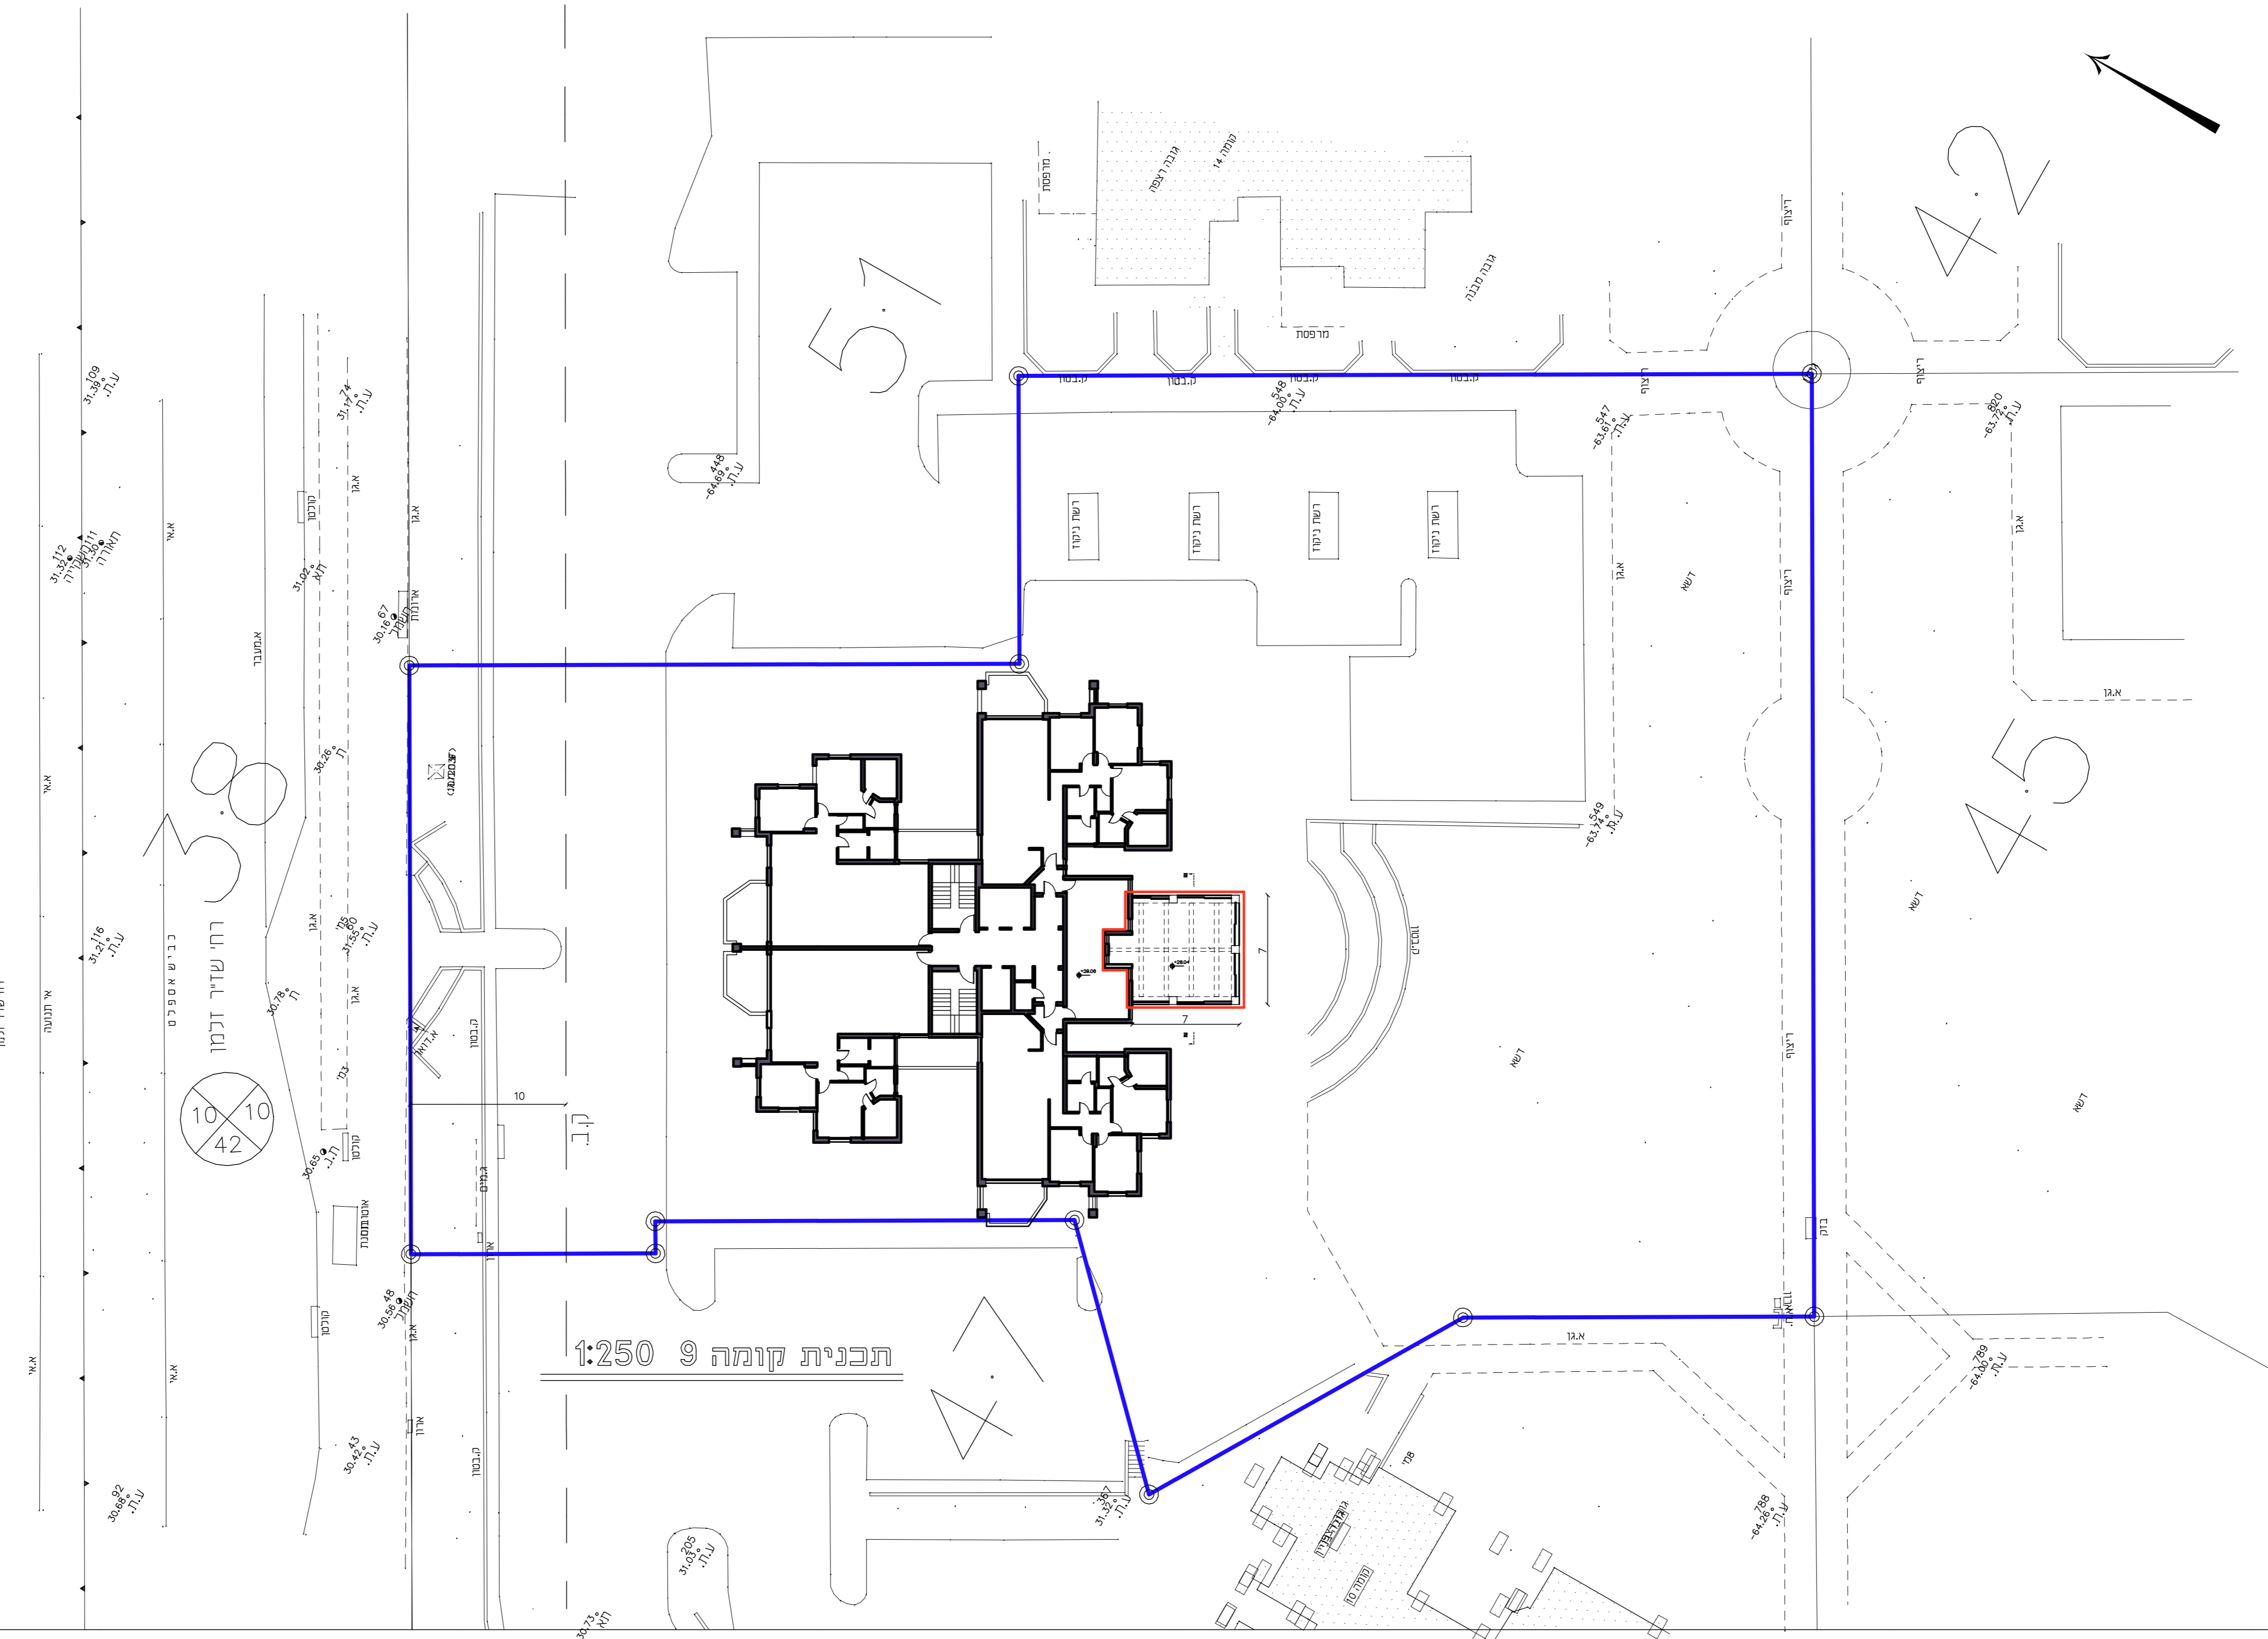

תכנית קומה 9 1:250

חוק התכנון והבנייה, התשכ"ה - 1965
תכנית מפורטת

תכנית מס' 408-0697011

נת\מק\15\401\1 - תוספת שטח למרפסות ברחי זלמן שז"ר 12

נספח בינוי
גליון 1 מתוך 1

מחוז	מרכז
מרחב תכנון מקומי	נתניה
רשות מקומית	נתניה
ישוב	נתניה
גוש	7992
חלקה	43
תאריך	8/07/20
תחולה	מנחה

שם הנספח	קני"מ
בינוי	1:250
תרשים סביבה	1:2,500

מקרא:
 תוספת מבוטאת
 גבול שטח התכנית