


מינהל התכנון
החוק לקידום הבניה במתחמים
מוערפים לדיון(הוראת שעה)
מחשבו"ל: 2014 הועדה: למתחמים
מערופים לדיון החליטה ביום
18/12/2019
לאשר את התכנית
05/08/2020
י"ר הועדה למתחמים מוערפים לדיון

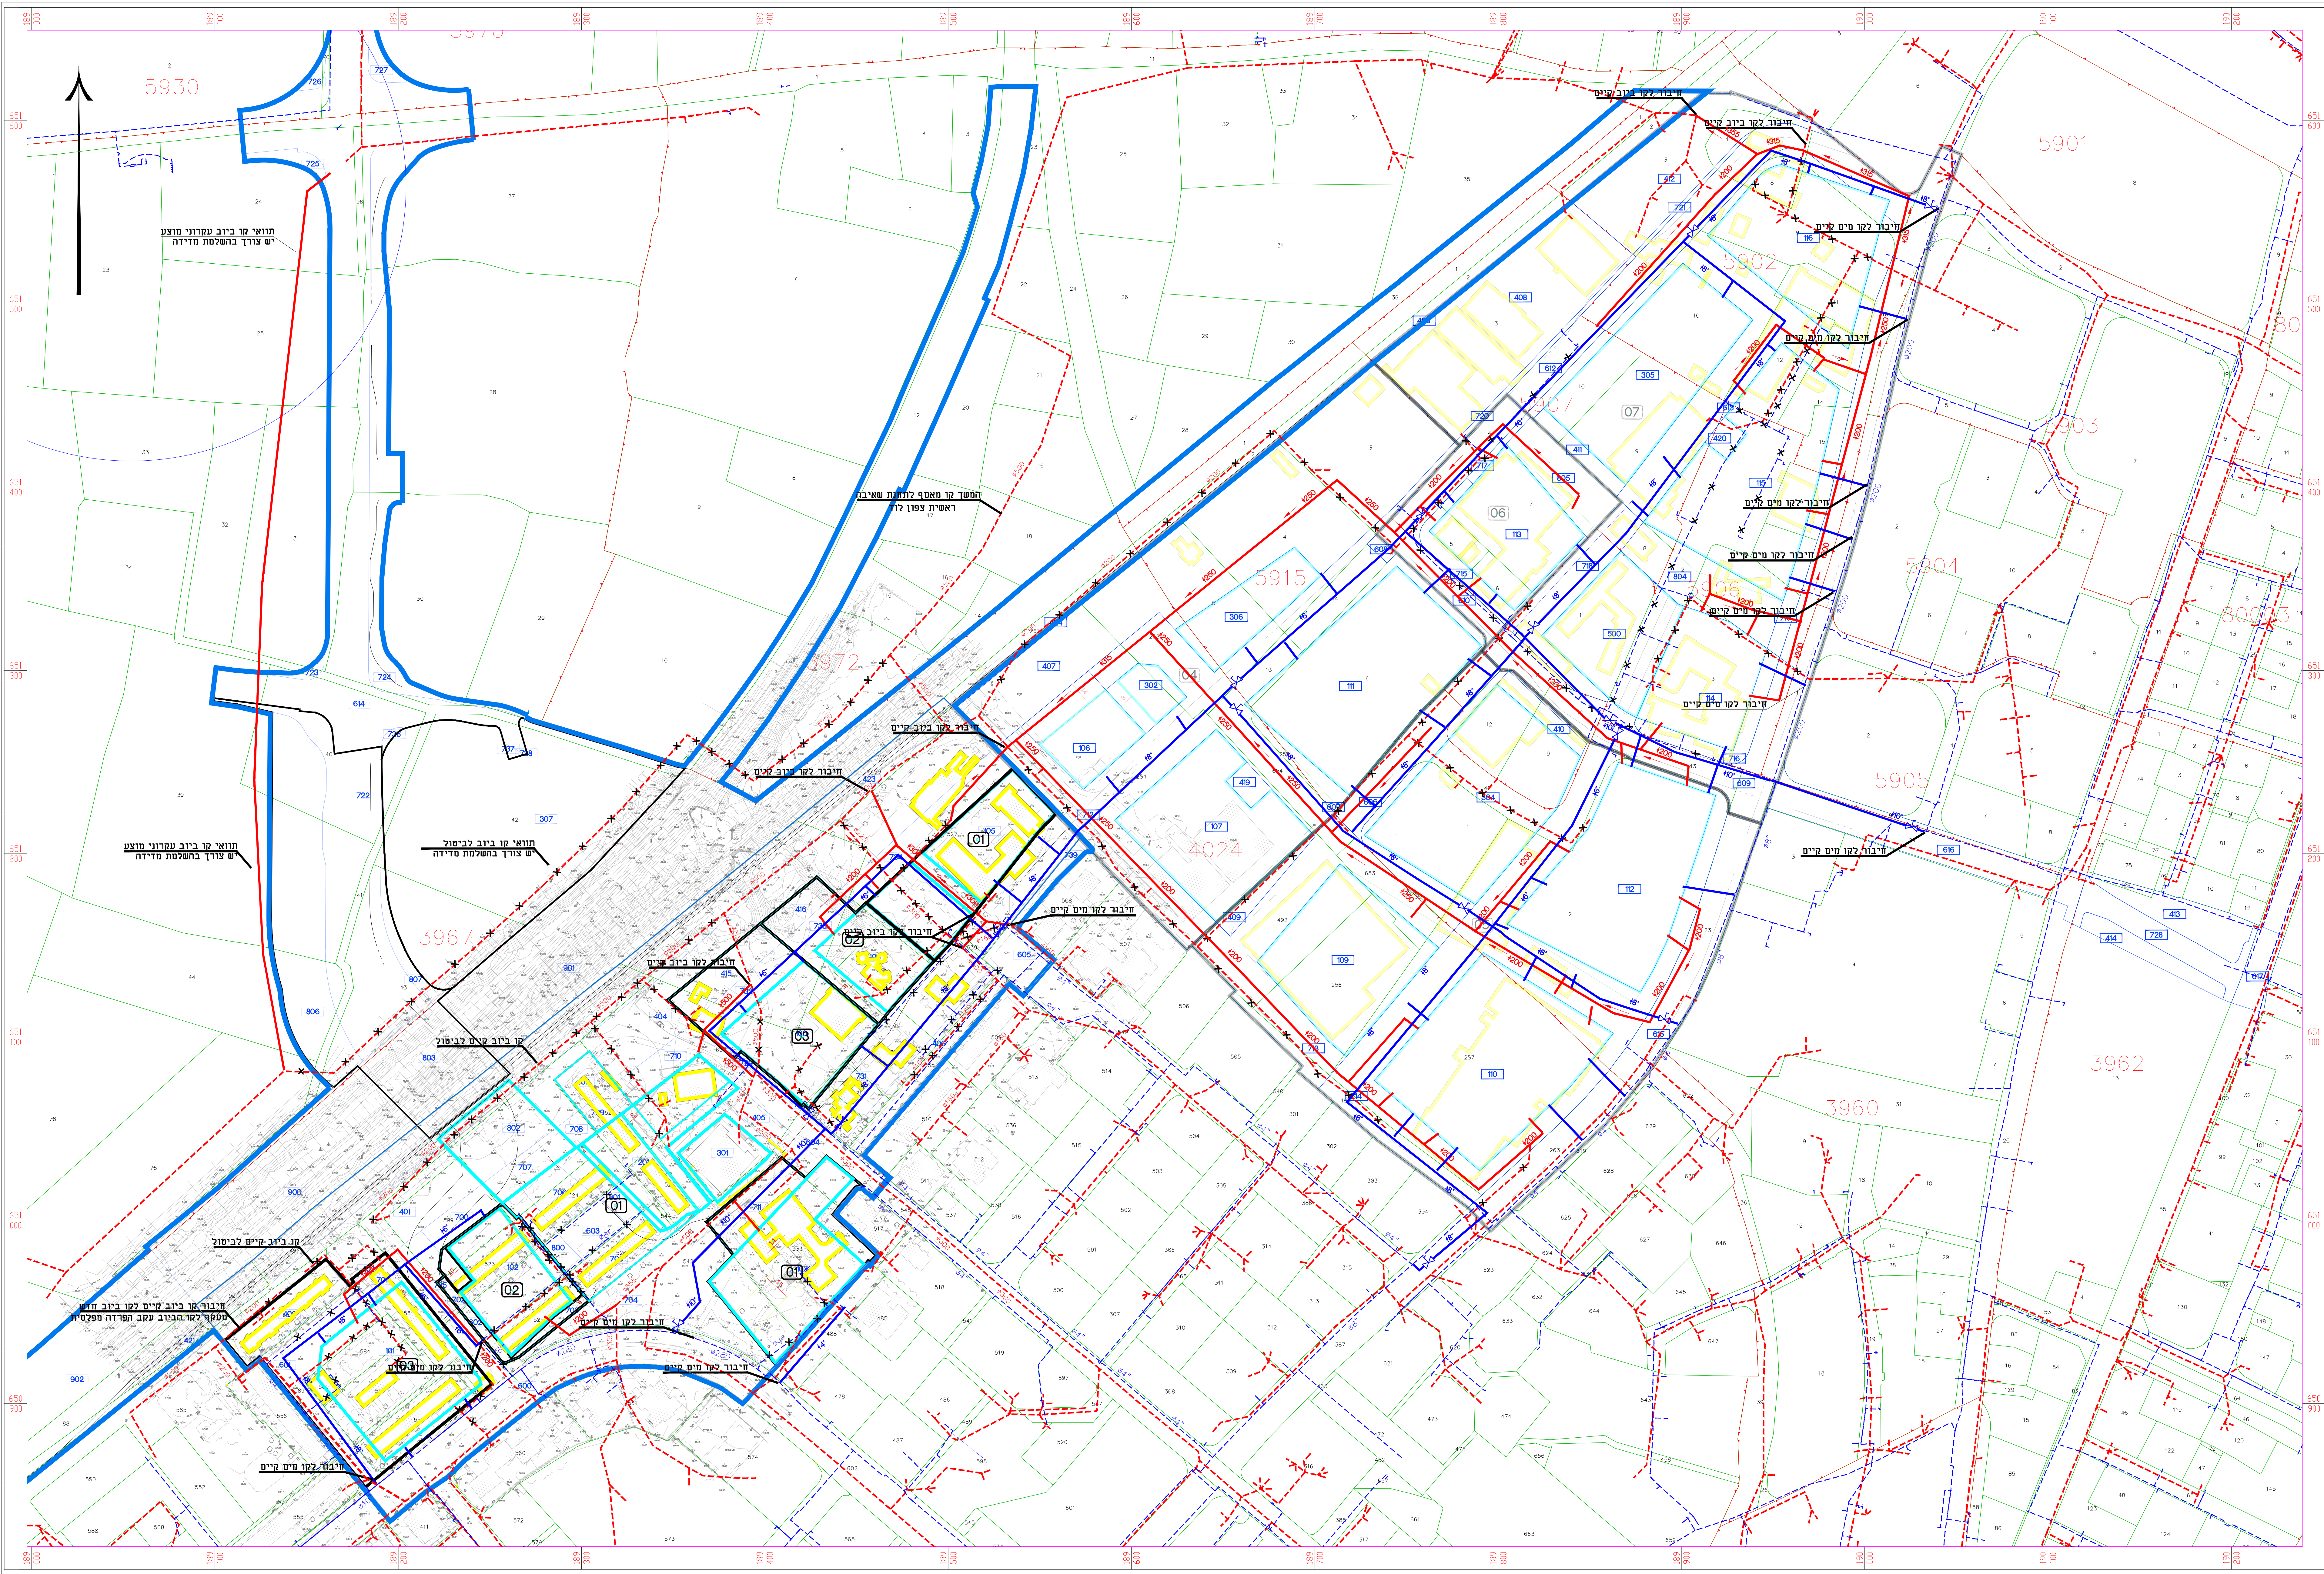

נספח מיס וביוב

נספח לתכנית מס' תמל\2002א

התחדשות שכונות
לאה גולדברג

גליון 1 מתוך 1

תחולה	מנחה
תאריך עריכת הנספח	4/02/2019
קנ"מ	1:1250
תרשימים נוספים	קנ"מ
שם תרשים	
שם תרשים	
שם תרשים	
שמות וחתימות:	
עורך הנספח	שם: יונתן קופלוביץ תאריך: קופלוביץ פ.מ. מהנדסים
חתימה:	

מקרא

קו ביוב עתידלקיים
קו מיס עתידלקיים
מונף ראשי מתוכנן
גבול תכנית

⚠				
⚠				
⚠				
⚠				
מס'	מחנה נושא עדכון	תאריך	חתימה	לעיון
⊖	לאישור	⊖	לביצוע	⊖
המזמין:				
חכ"ל לוד				
שם הפרויקט:				
התחדשות שכונות הס-לאה גולדברג				
שם התכנית:				
תנוחה				
מס' תכנית:				
01	001	2108	מס' פרויקט	מס' פרויקט
תכנה:	בדל:	יוני קופלוביץ	תאריך:	17.7.18
שרטוט:	אישור:	יוני קופלוביץ	תאריך:	11.2.50
קופלוביץ פ.מ. מהנדסים בע"מ				
רח' קמחיה 33 רמת השרון 7624702 טל: 08-9456265 www.engkop.co.il				
F:\Kopelovitz P.M. Projects\Work Files\2108\DRK\2108 - 1.dwg				מיטוס רחוב