


טבלת מאזן חניה

חא שטח	יעוד	כמות	חנה	חנה	חנה
1	חמורה	50	1:50	1	1
	מגורים	1	1:1	3	3
	מ"כ	200	1:2	2	2
				6	6


כ"ף חתום 2016

מקרא מצב מתוכנן:

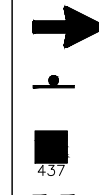


כניסה/ציאה למגרש
תמרו על עמוד גבוה
תמרו מתכנן
כהריסה

מקרא מצב סטטוסורי קיים:

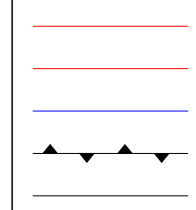

קו בניין תמ"א 38
קו בניין תב"ע
גבול מגרש
גבול גוש
גבול חלקה


מקרא מצב קיים:

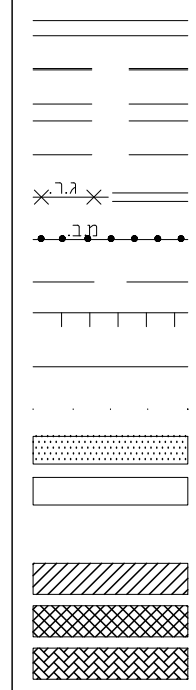

עמוד חשמל
עמוד האורה
עמוד טכפון
שוחה
שוחת חשמל
שוחת מים
ברז שריפה
תמרו
רמור
עמוד סימון
עיקר
פוליון
אספלט קיים
דרך שירות/עפר קיימת
ריצוף של מדרה (אי תנועה) קיימת

הערות:

- צורת התמורים וגודלם, ואופן סימון פסי הניחוב ורוחבם, יבוצע בהתאם ל"תקנות והנחיות להצבת תמורים" במהדורתם המעודכנת ביותר.
- עניי חוק יבוצע בהתאם ל"הנחיות להתקנת סמנים מחזירי אור ופונטי אור לסימון בכבישים" במהדורתם המעודכנת ביותר.
- צביעה וסימון הכביש יבוצעו בהתאם ל"הנחיות לכבישה והשקיה של תמורים תמניים לסימון זרניים" במהדורתם המעודכנת ביותר.
- דרגת החזר האור של התמורים: דרגה 3.

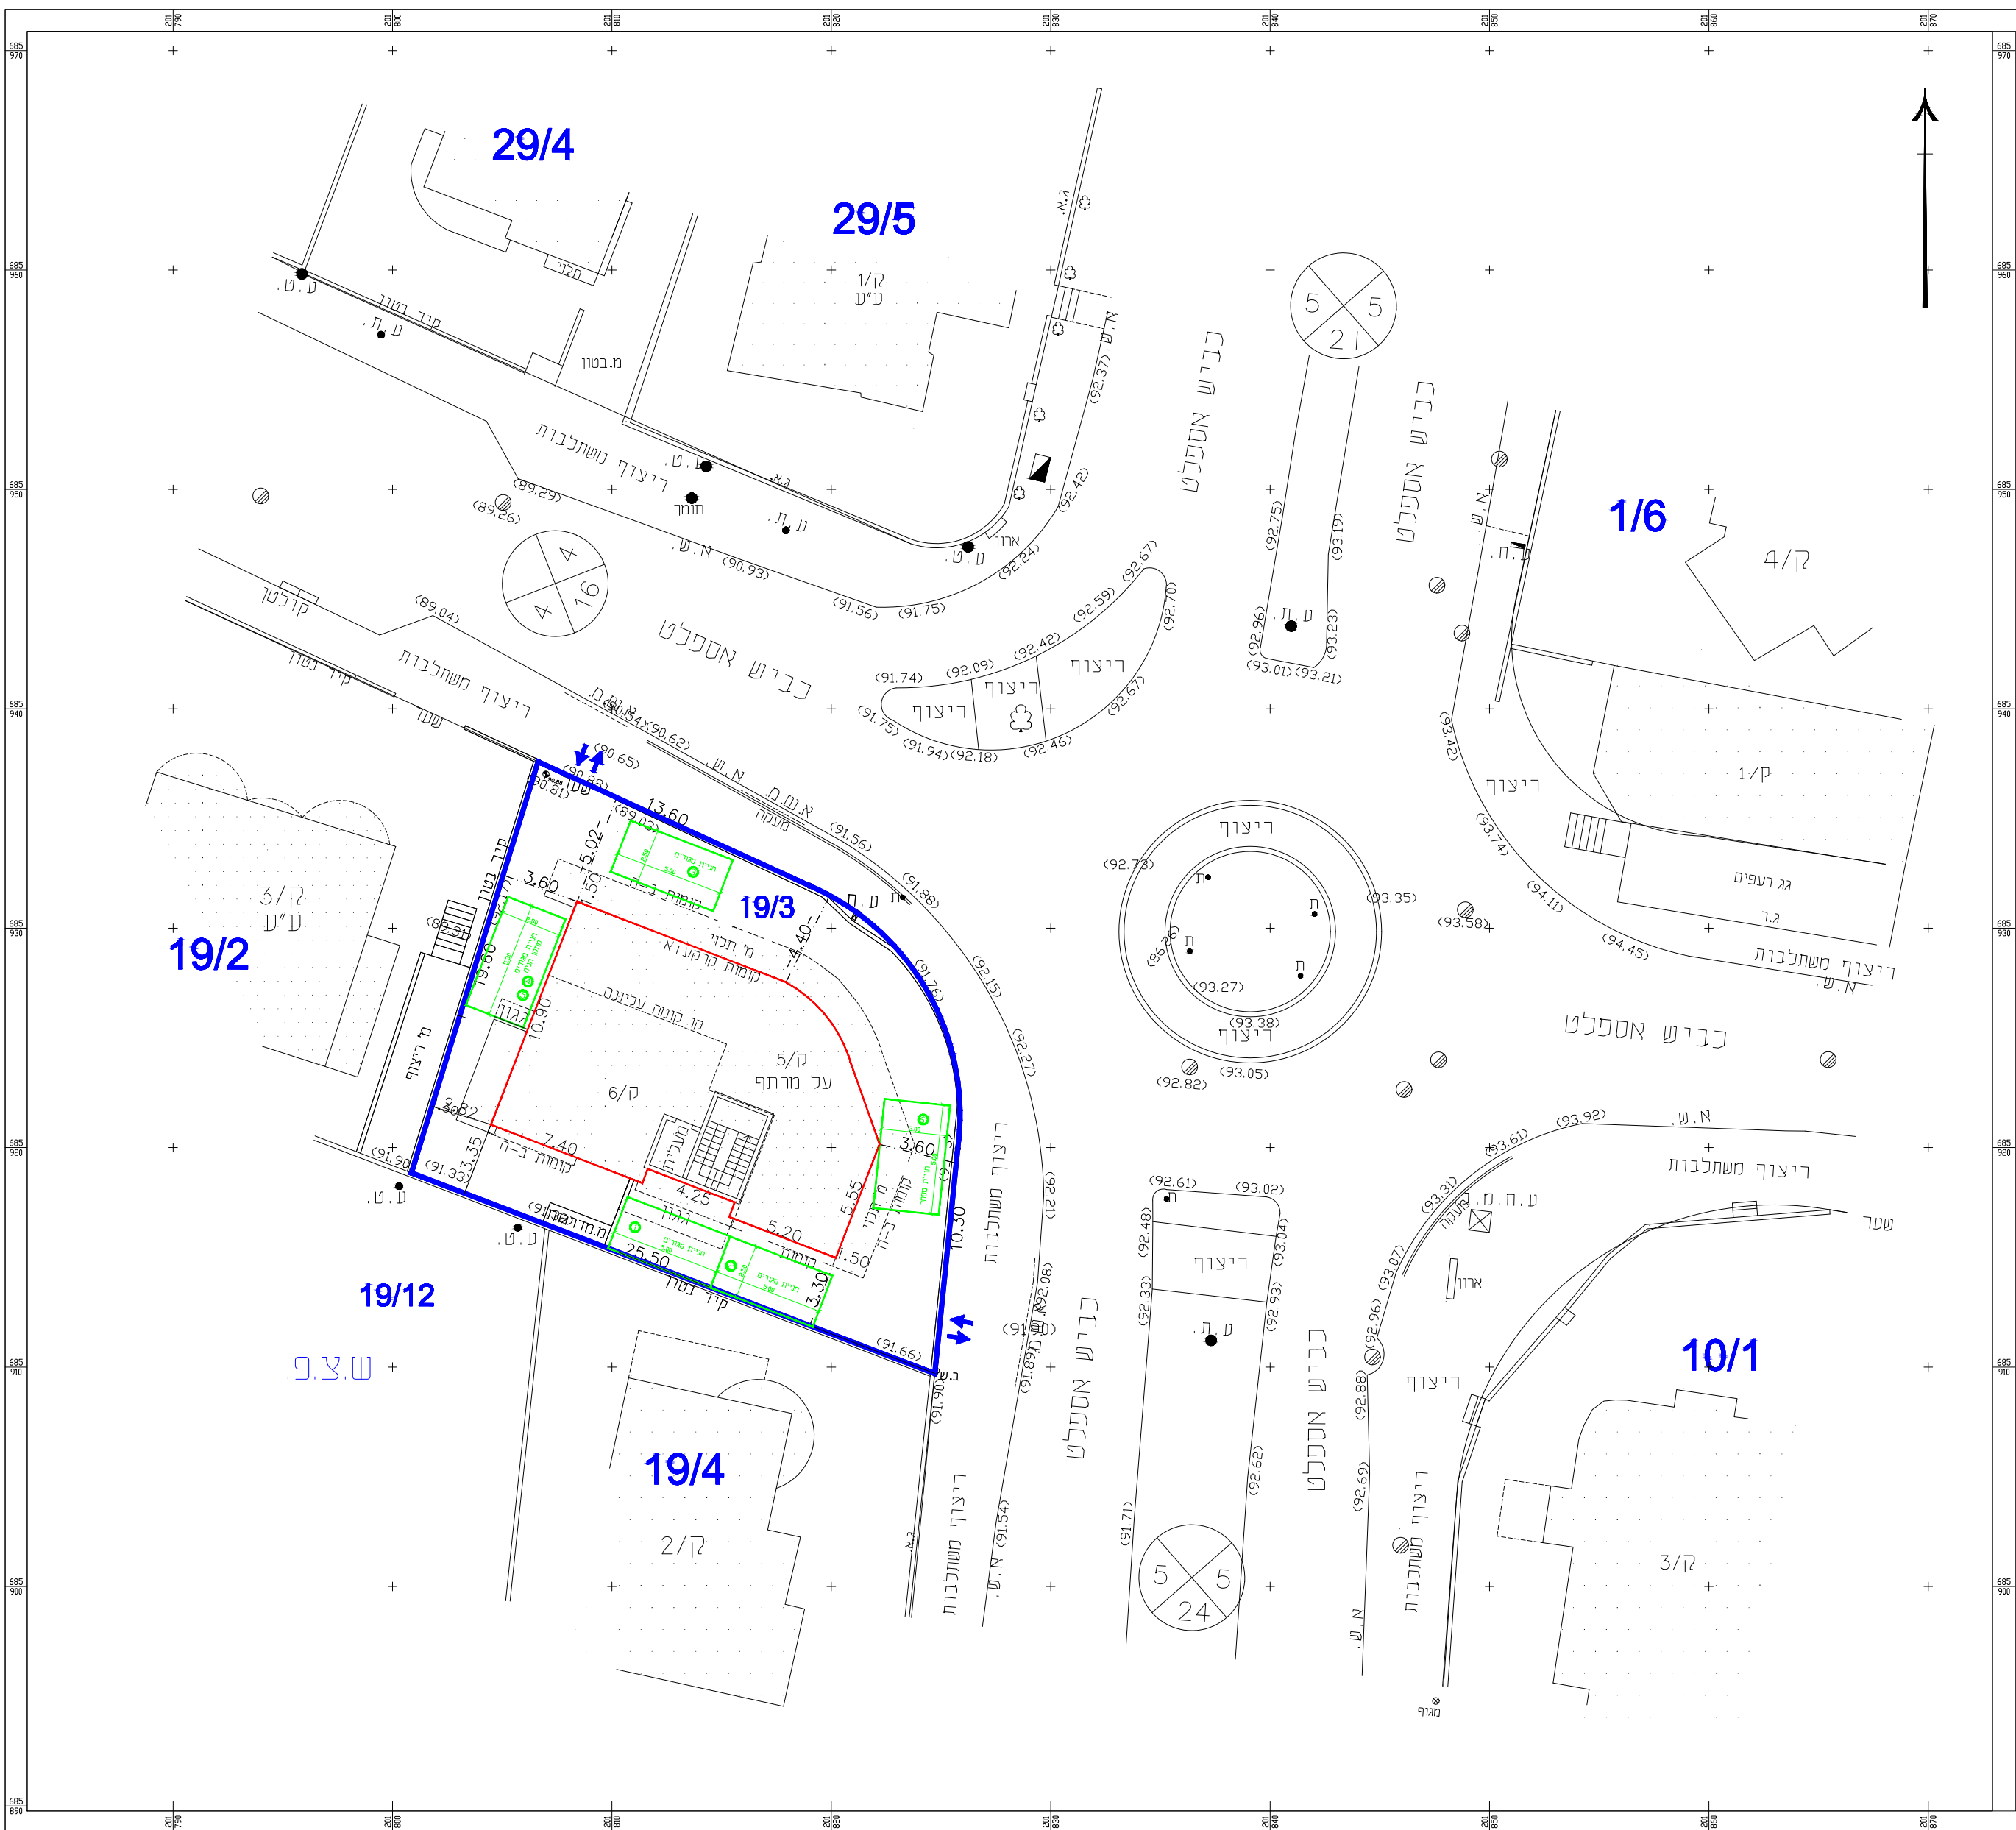

ג. הנדסה
אזרחית תנועה ותחבורה בע"מ
טייבה 40400 רח' חמוד דרוויש (24) ת.ד. 58
טל: 09-7991018 - פקס: 09-7992275
Office@g-handasa.com
www.g-handasa.com

מס' תכנון	תאריך	מטרה	מס' תכנון
03	29/06/20	בתאום עם האדריכל	ס.ג.
02	05/12/19	בתאום עם האדריכל	ס.ג.
01	21/08/19	בתאום עם האדריכל	ס.ג.
00	18/02/19	הכנת תכנון מופרט	ס.ג.

מהדורה תאריך תאור עדכון / אסמכתא / יוזם העדכון אישר
כל הזכויות שמורות ל- ג. הנדסה - משרד להנדסה אזרחית תכנון תנועה ותחבורה
אין לשכפל מסמך זה, לנשות בו שמוש או להפיצו כלא אישר בכחב.

על התבצע לבקר את כל המידע וכחדיע למתכנן על כל טעות או אי התאמה. אין
לקבוע מידות ע"י מדידה בשרטוט.

לוגו מזמין/מנהל פרויקט
מפתח גיבוינות
פרוייקט:
מגורים וחזית מסחרית

שם התכנית:
מספר תכנית: 402-0736595
מגורים וחזית מסחרית
בגוש: 8049 חלקה: 19 מגרש: 3
תנועה

מס' פרויקט:	ק"מ:	מס' תכנון:
39040	1:250	03

שם תוכן והיבוינות: hanaya 29-06-2020 - Standard.dwg
שם תוכן והפסה: GHN-TR-TYB-NESPH-01-DD-2801-01.plt
מהדורה גיבוי של פרויקט איננו/שם המאפיין מטום תחום מתכנן
GHN-TR-TYB-NESPH-01-DD-2801-01