
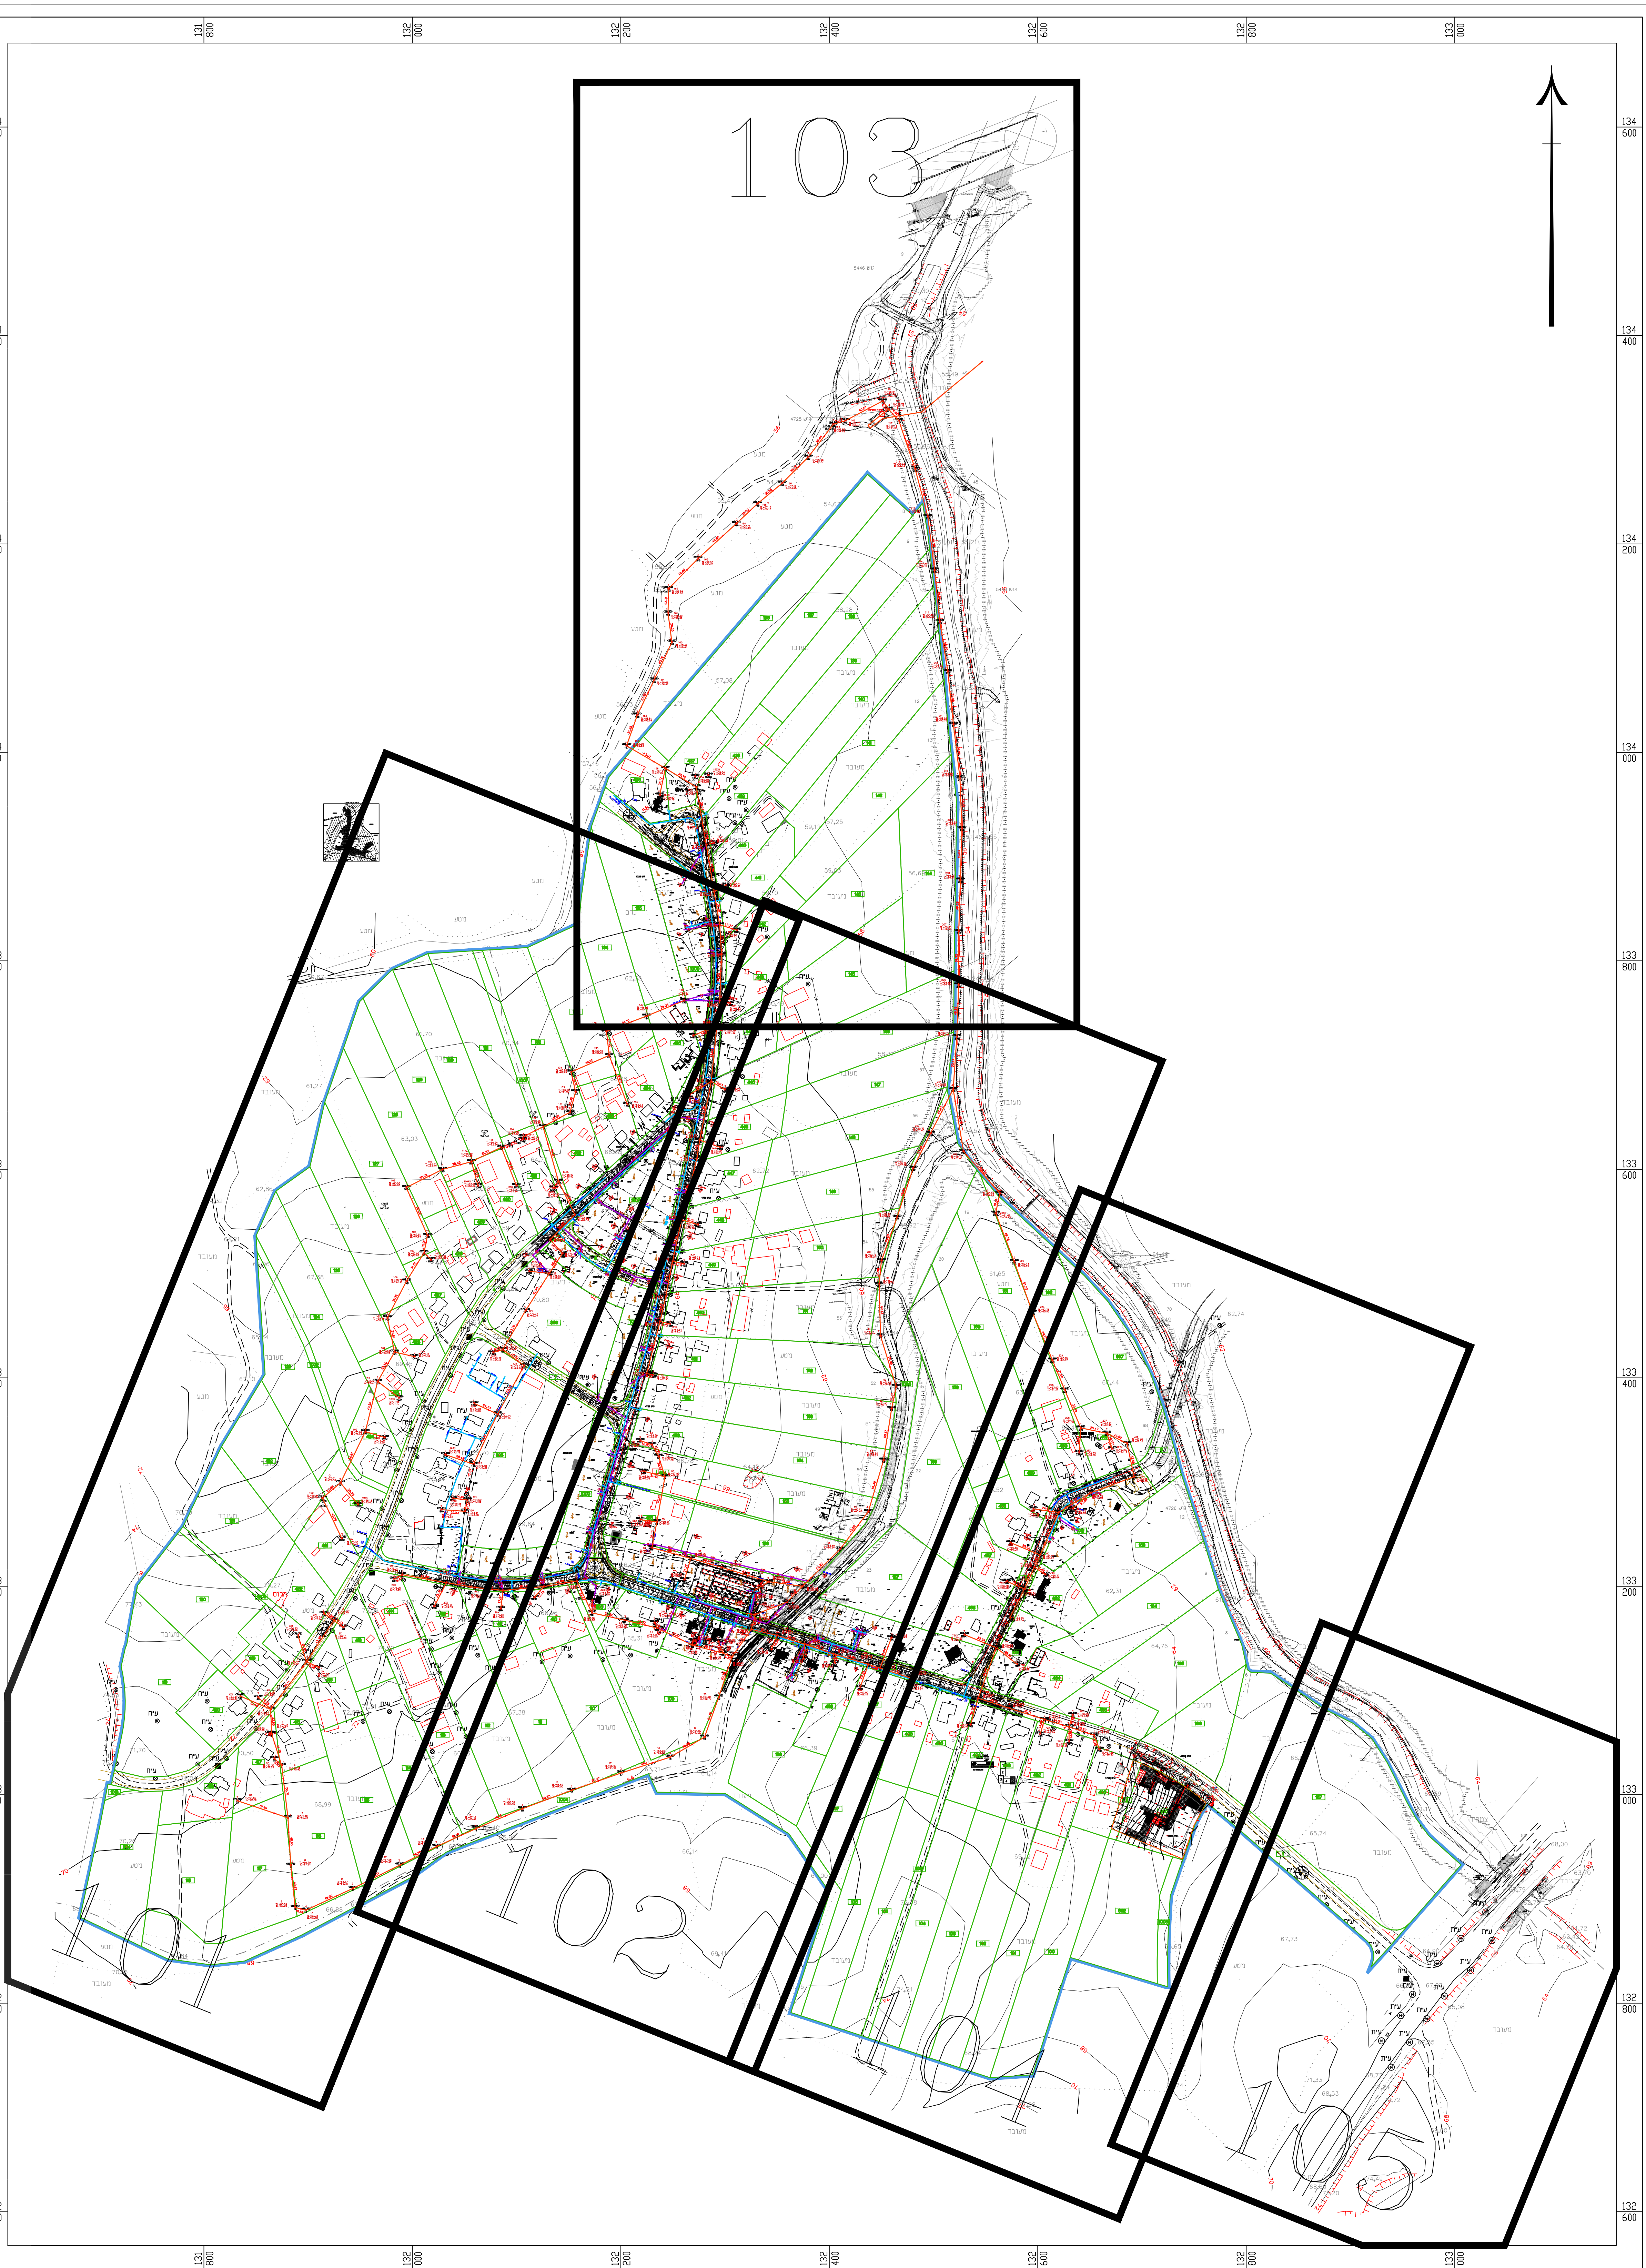


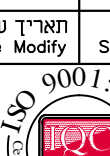

מקרא:

מטרת סם	
צנור מתוכנן	
מנוף	
חבור למגרש - בודד	
חבור למגרש - כפול	
ירידת 3'	
מטרת ביוב	
מרחק בין שוחות צנרת גרויסירציה עם שוחות שיפוט הצנור	25.00'
קוטר הצנור	1.1%
מספר השוחות	160
רום צפ' קרקע	TL=+65.03
רום תחתית צנור	IL=+63.63
עומק חפירה	H=+1.40
קוטר תערוכה	ø1000
מפל חיצוני	90
מפל פנימי	90
קו ביוב קיים	
קו וחלקות	

				6.
				5.
				4.
				3.
				2.
				1.
תאריך עדכון Date Modify	חתימה Signature		מס' רישום Register No.	
	08.04.2016	✓	Information [17]	
			Tender [17]	
			Execution [23]	
				
ברז'יק מהנדסים BEREJIK ENGINEERING				
67989823 תעודת רישום 03-5622554 טל'ן 03-5622554 פקס E-mail: Office@Berejik.co.il WWW.Berejik.co.il				
Place	מ.א. נחל שורק בית חוליה-הרחבה			תחום
Project name	מ.א. נחל שורק ומוערכת אספקת מים			פרויקט
Subject of drawing	מפה טכנית רשת יריב--מצב קיים			נושא [17]
No	100			מס' תוכנית
No	332			מס' תוכנית
Design director	דודא			מנכ"ל
Designed by	דודא	Date	27.02.2018	Scale
1:2500				
Checked by	רובין	File	101332-15.dwg	Size of sheet
				1100x650