

תכנית מס' 410-0542571

שינוי לתכנית מתאר מס' פתא23\1212\2000 ולתוכנית פת/2000 על תיקוניה

פת/חק/1212/87
קטרוני 36 פתח תקוה

תוכנית מפורטת

ניספח בינוי

איחוד וחלוקה	סמכות ראשית	אופי התכנית
בהסכמת בעלים	ועדה מקומית	תוכנית מפורטת

מחזור : מרכז
מרחב תכנון מקומי : פתח תקוה
רשות מקומית : פתח תקוה
שטח התכנית : 0.813 דונם
קנה מידה: 1:200

גושים וחלקות בתכנית:

גוש	סוג הגוש	חלקות בשלטותן	חלקי חלקות
6397	מוסדר	146	

חותמות מוסד התכנון :

שלב: תיקוף : מהדורה : 2 : תאריך : 14.01.21

שמות וזהימות :



שם:	ש"ג'י הרקט
כתובת:	רח' יעל רום 47 פ"ת
טלפקס:	050-5305842
דואר:	

שם:	ש"ג'י הרקט
כתובת:	רח' יעל רום 47 פ"ת
טלפקס:	050-5305842
דואר:	

שם:	רוח גינדי ירודה טמא אורי צלח טמא יענט טמא משה טמא
כתובת:	רח' יעל רום 47 פ"ת
טלפקס:	050-5305842
דואר:	

שם:	נחומי אורי יעל
כתובת:	רח' הפרדס 14 רמות השבים
טלפקס:	09-7451085
דואר:	09-7486614
דואר:	arc.co.il

שם:	לאוניד לייפמן
כתובת:	ת.ד. 9312 פתח תקוה
טלפקס:	03-9310021
דואר:	imodel.com

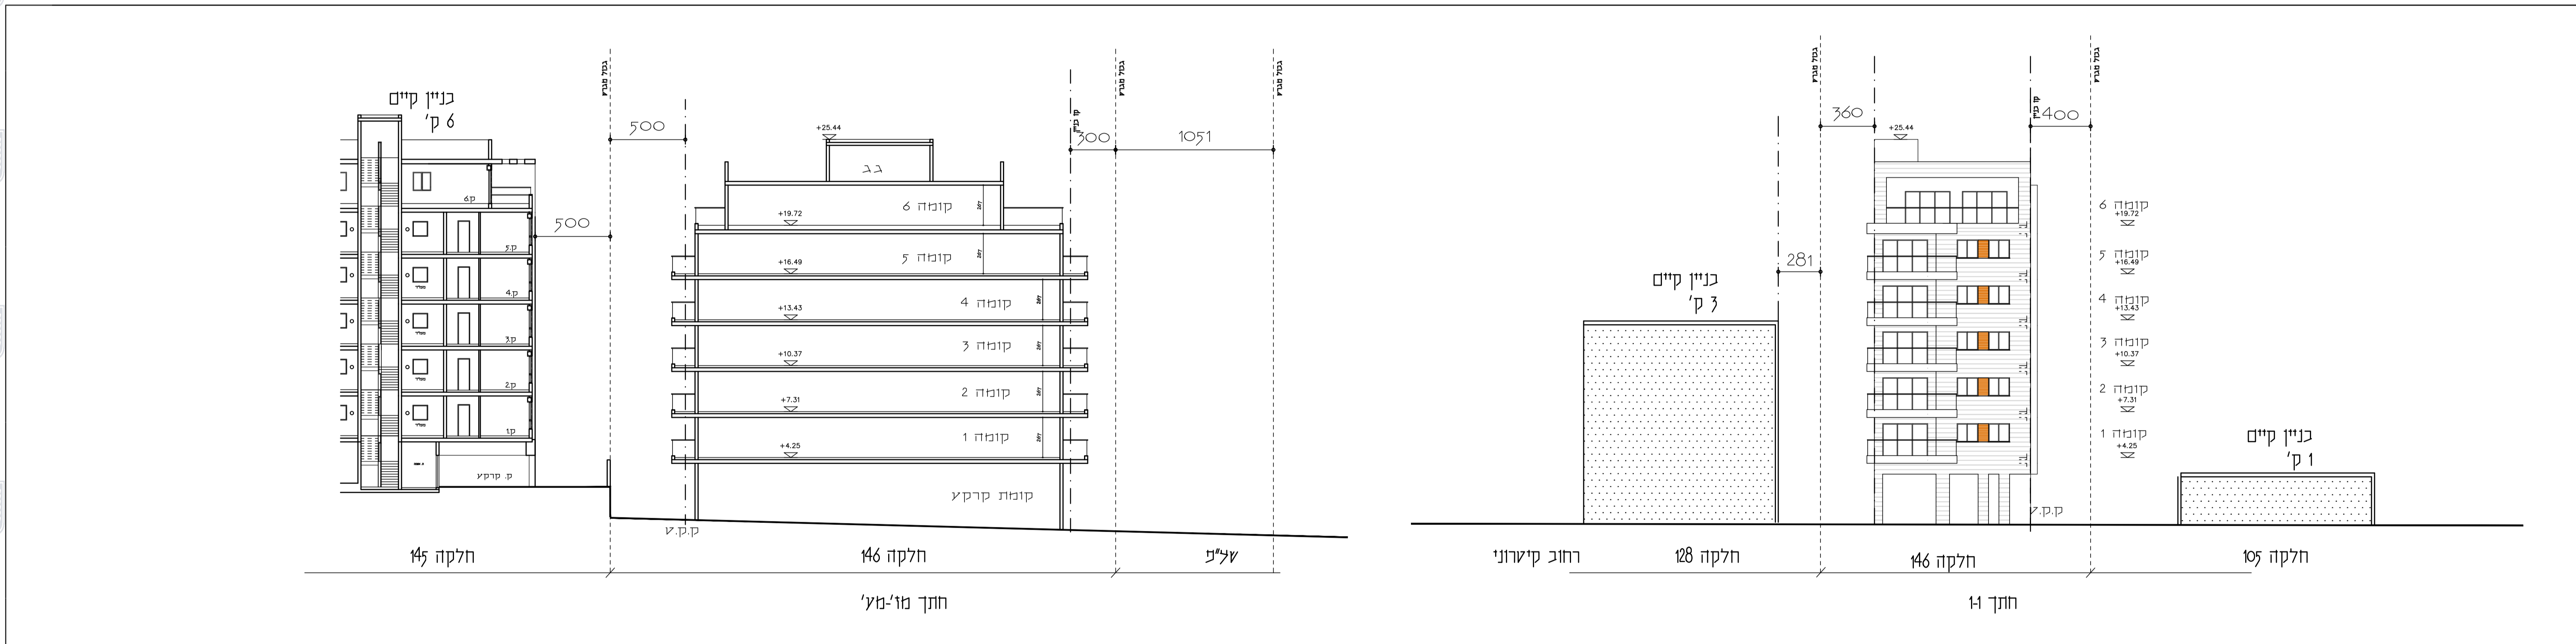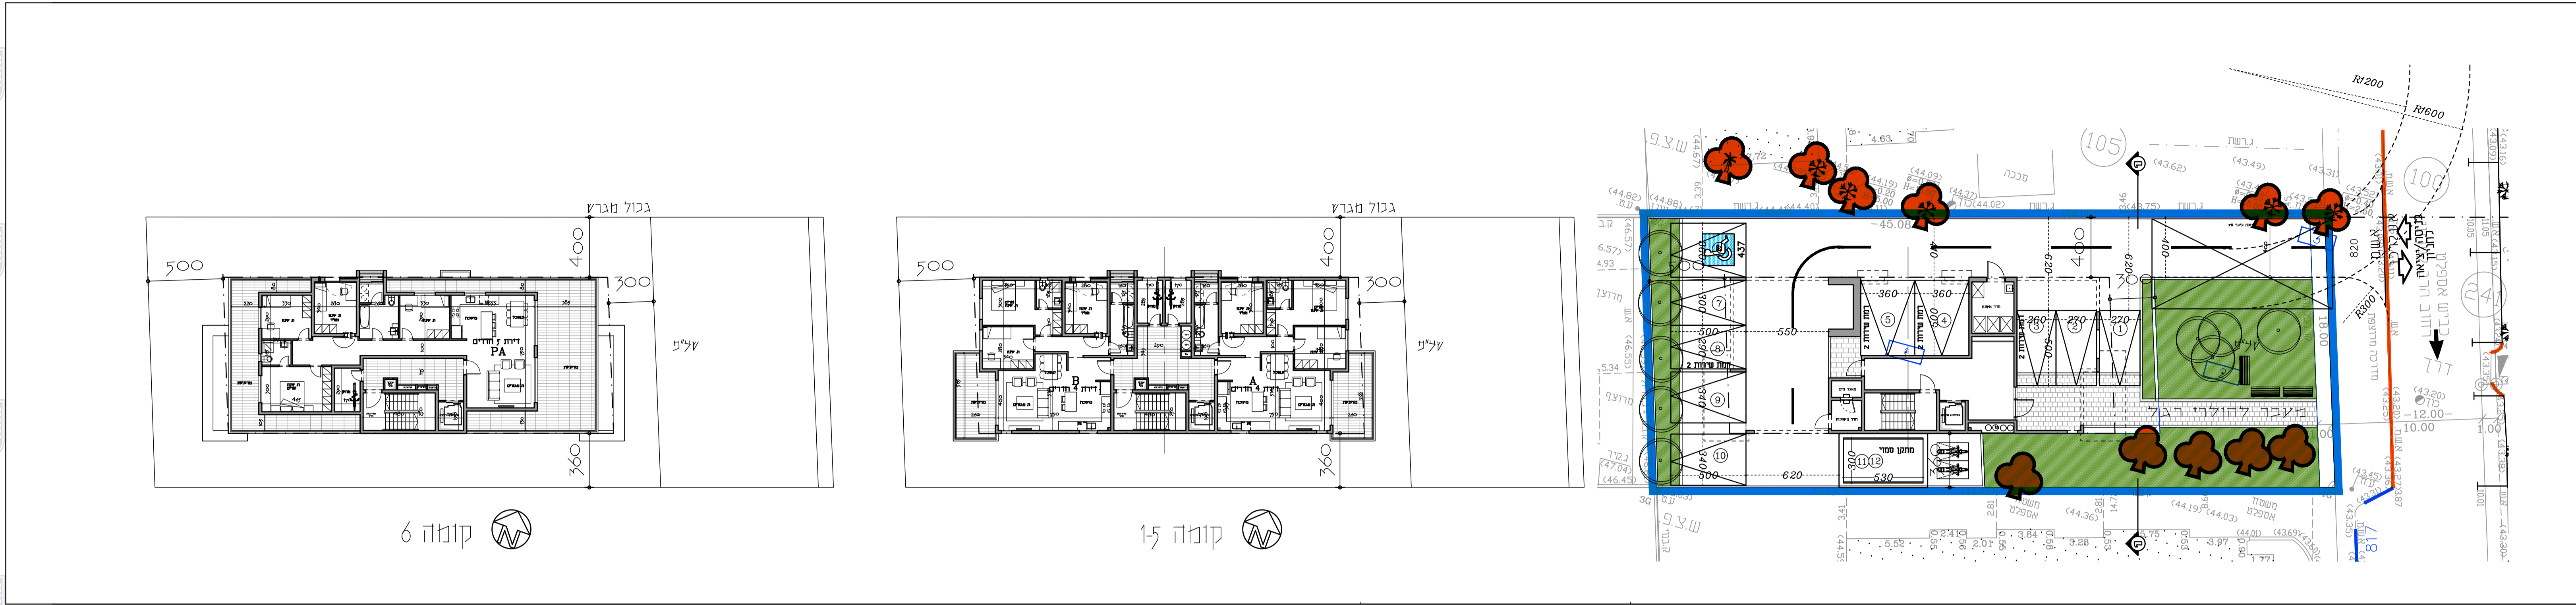


טבלת חזניה


חזנית	יישוד	יחיד	רכב פרטי	אופניים	אופנועים
תא	מספר	תא	תא	תא	תא
1.1	11	1:1	11	1:1	1:10
-	ל 30 תניות	6-30	1	-	-
2	קומת קרקע		12	11	0
0	רחוק 1-9		0	0	0
0	רחוק 2-		0	0	0
2	סרבי רוצע תורה		11	12	2
0	סרבי עוף תורה		0	0	0

פרטים למתקני חזניה

חתך עבור מתקן בעומק 190

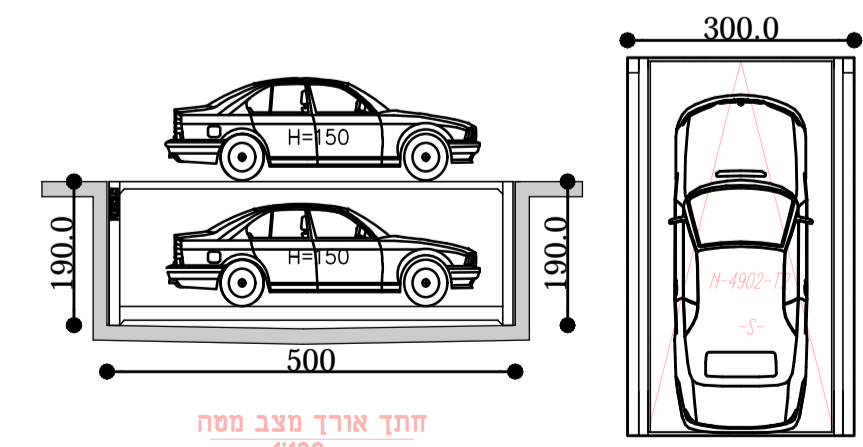

3 חזניה מעל פני הרקע

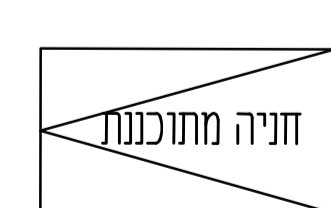

חתך אורך סכב ספה

1500