



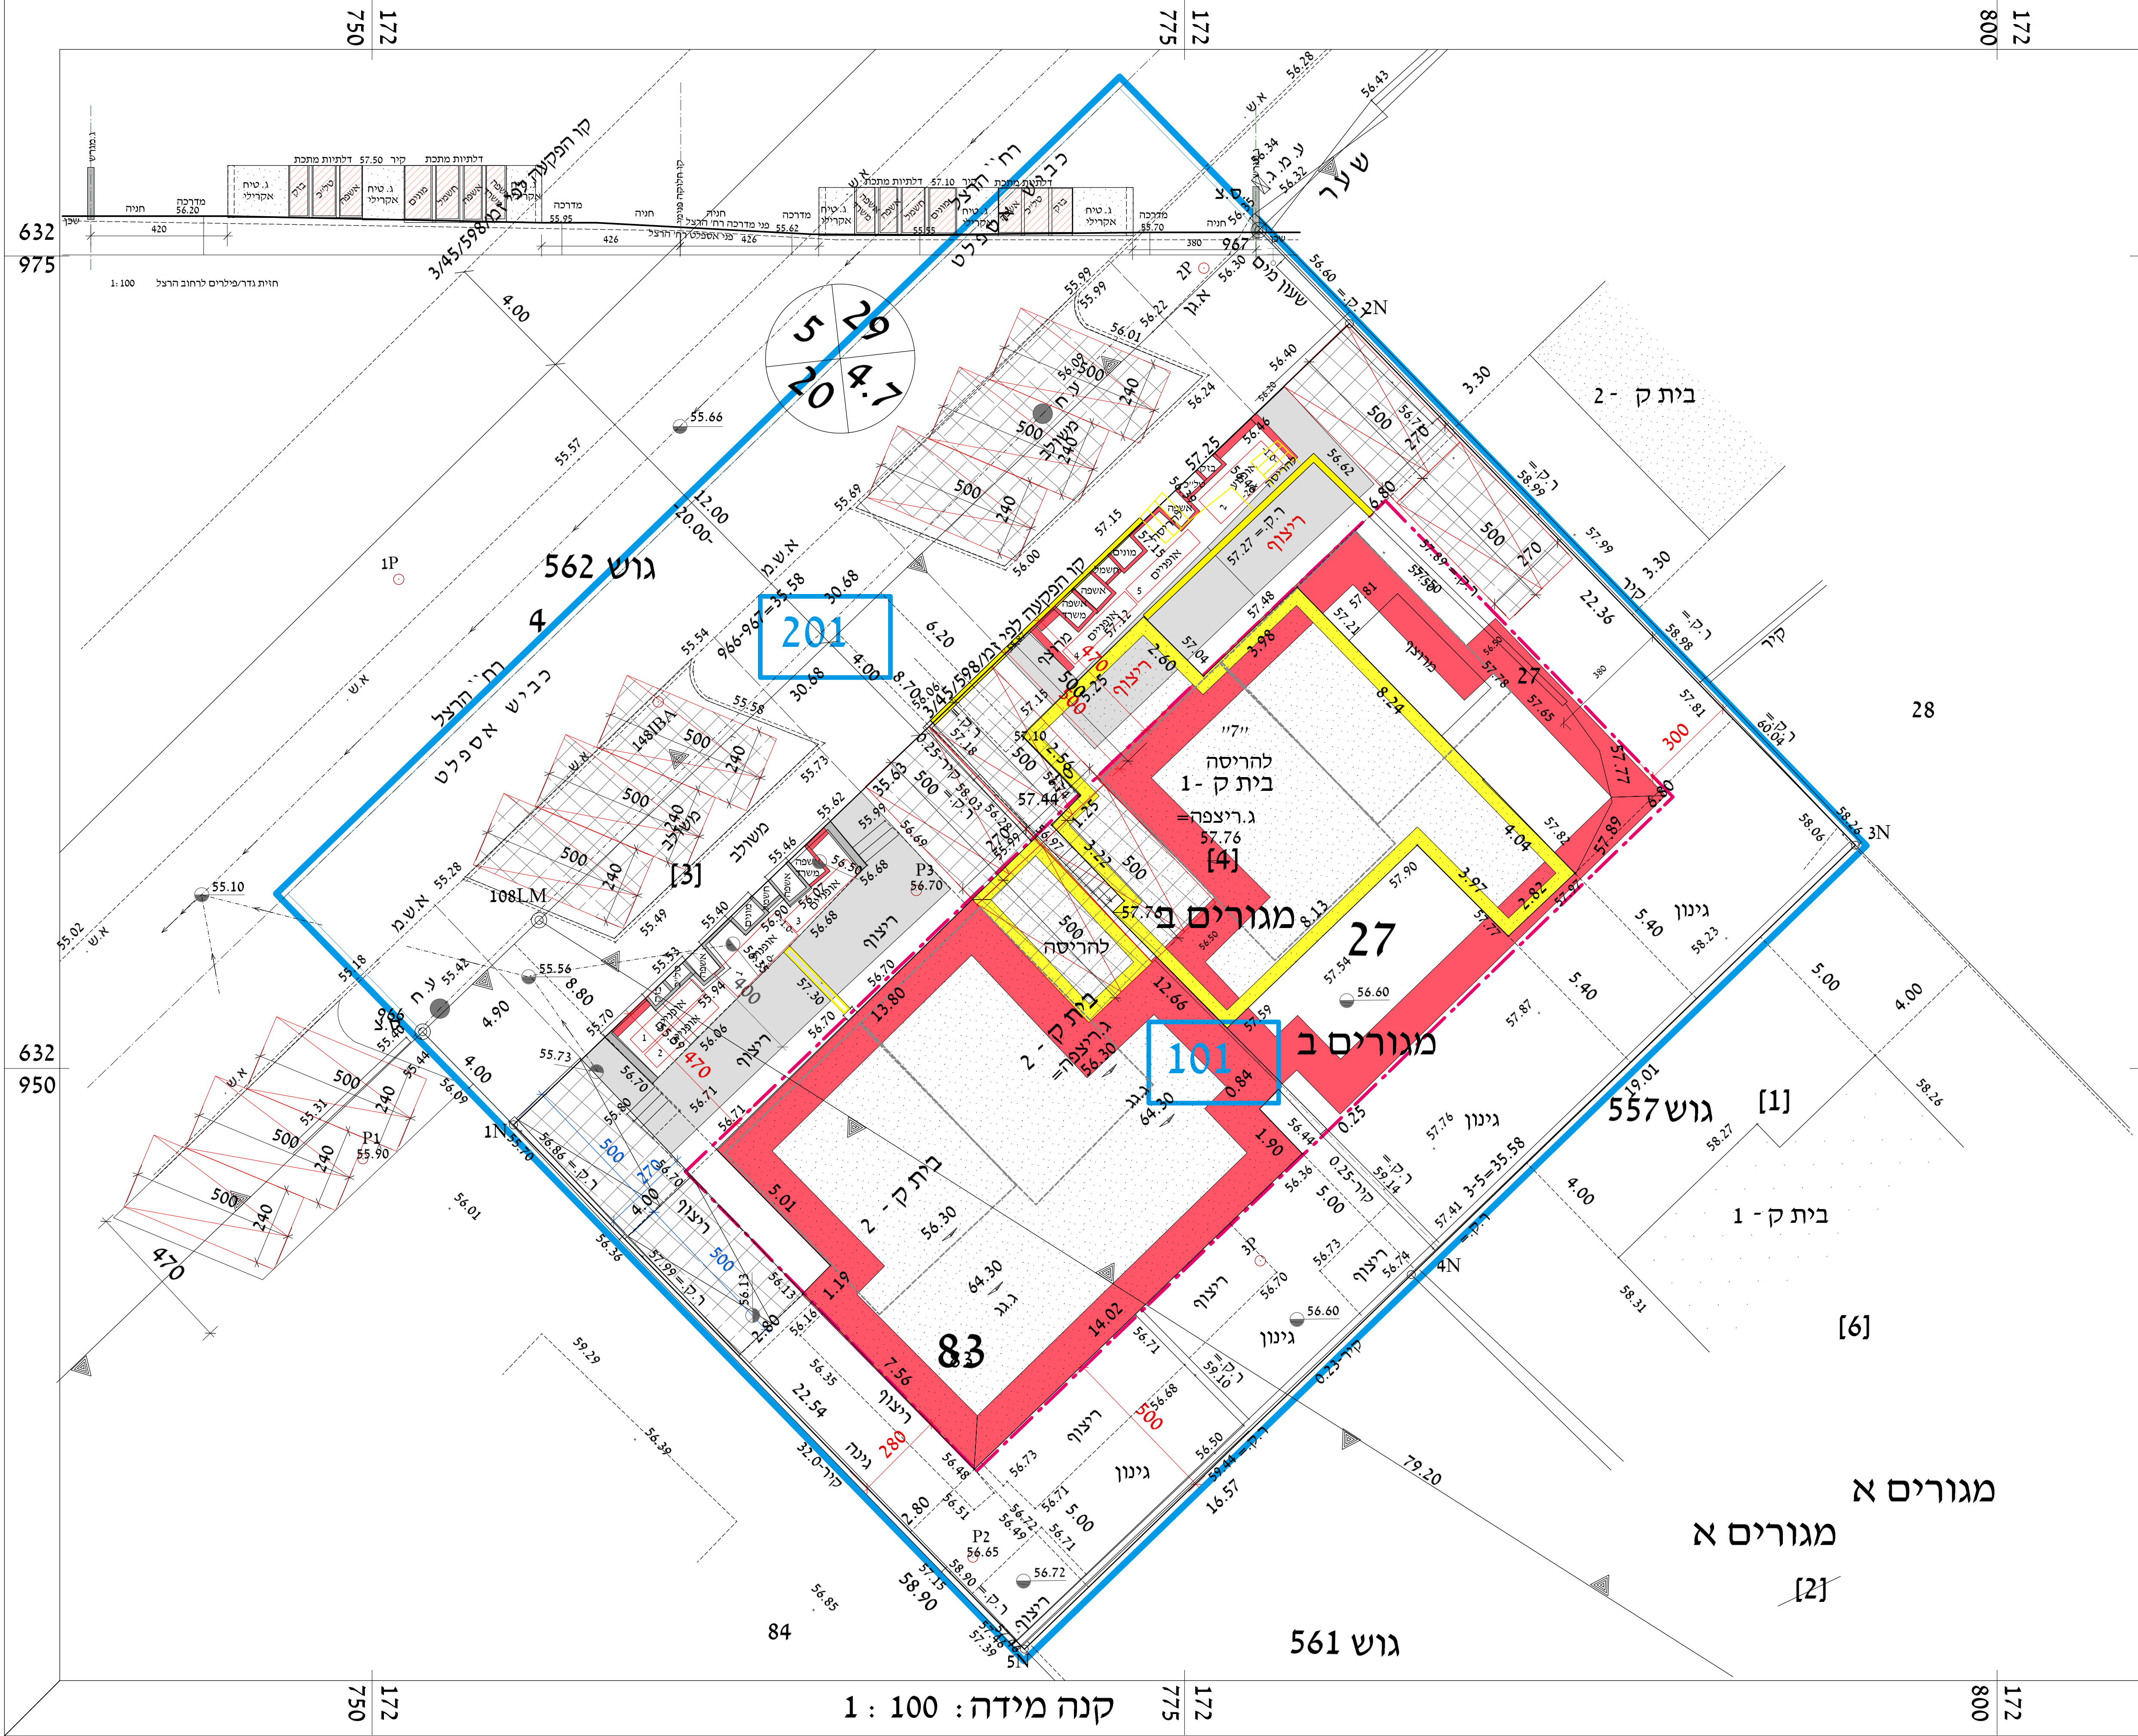

מצב מוצע

קני"מ : 100 : 1

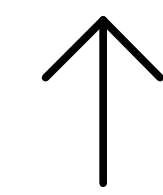

מקרא מצב מוצע

- גבול התכנית
- מספר גוש
- גבול גוש
- גבול חלקה
- מספר חלקה
- גבול תא שטח חדש
- מספר תא שטח
- מבנה מתוכנן
- מבנה קיים
- להריסה
- קו בניין
- מספר הדרך
- רוחב הדרך
- חניה

טבלת אינון חניות - מגורים			
יחיד	שטח השימוש במ"ר	תקן חניה	חניה נדרשת
מגורים	360	120:2	6
מגורים	120	120:2	2
מגורים	120	120:2	2
מגורים	120	120:2	2

טבלת אינון חניות - משרדים			
יחיד	שטח השימוש במ"ר	תקן חניה	חניה נדרשת
משרדים	360	120:2	6
משרדים	120	120:2	2
משרדים	120	120:2	2
משרדים	120	120:2	2

טבלת אינון חניות - משרדים			
יחיד	שטח השימוש במ"ר	תקן חניה	חניה נדרשת
משרדים	360	120:2	6
משרדים	120	120:2	2
משרדים	120	120:2	2
משרדים	120	120:2	2

טבלת אינון חניות - משרדים			
יחיד	שטח השימוש במ"ר	תקן חניה	חניה נדרשת
משרדים	360	120:2	6
משרדים	120	120:2	2
משרדים	120	120:2	2
משרדים	120	120:2	2

תכנית מס' 462-0720573

שימוש מעורב מגורים ומשרדים
ברחוב הרצל בגן יבנה

נספח בינוי וחניה

כלל אחוד ו/או חקוק	ועדה מקומית	תכנית שניתן מנחה להוציא היתרים
-----------------------	-------------	--------------------------------

מחוז :
מרחב תכנון מקומי :
רשות מקומית :
שטח התכנית :
קנה מידה :
המרכז
גן יבנה
גן יבנה
1,156 מ"ר
1 : 100

חותמות מוסד התכנון :

גושים וחלקות בתכנית :

גוש	סוג גוש	חלקות בשלטון	חלקי חקוק
557	מוסדר		27
561	מוסדר		83
552	מוסדר		4

שמות וחתימות :

מגיש התכנית	שם :	אמיר ירימיהו	חתימה :
	כתובת :	אחוזת 4 גן יבנה, 70800	דוא"ל : amiridr24@gmail.com

מגיש התכנית	שם :	ארי ירימיהו	חתימה :
	כתובת :	דב אלון, 4 מוצרית בתיה	דוא"ל : ey95077@gmail.com

היום בפועל	שם :	ארי ירימיהו	חתימה :
	כתובת :	דב אלון, 4 מוצרית בתיה	דוא"ל : ey95077@gmail.com

בעלי ענין בקרקע			
שם	ח.מ.	טלפון	חתימה :
מועצה מקומית גן יבנה	500201660	08-8545631	חתימה :
חומר ליכוד	300105277	053-2397977	חתימה :
שם	שיר ארנואס ליכוד	200341964	חתימה :

שדר התכנית	שם :	עמר נגד - אדריכל, מור, 39922 <th>חתימה :</th>	חתימה :
	כתובת :	תורן 20 דרה, 70700 <th>חתימה :</th>	חתימה :
שם	חתימה :	טלפון : 08-8596383 <th>דוא"ל : netzer@012.net.il</th>	דוא"ל : netzer@012.net.il

יחיד תנועה	שם :	גרור קונ - מתנדב תנועה, מור, 27753 <th>חתימה :</th>	חתימה :
	כתובת :	שקטא 16, גן יבנה, 74114 <th>חתימה :</th>	חתימה :
שם	חתימה :	טלפון : 08-6736278 <th>דוא"ל : kogang@netvision.net.il</th>	דוא"ל : kogang@netvision.net.il