

חוק התכנון והבנייה, התשכ"ה - 1965  
תכנית מפורטת

מס' 413-0862730

רצ/מק/ו/10/ב/36  
רז' המרגנית 18-תוספת מרפסות

נספח בינוי מנחה גליון 1 מתוך 1

מחזור	מרכז
מרחב תכנון מקומי	ראשון לציון
רשות מקומית	ראשון לציון
ישוב	ראשון לציון


תכנית בסמכות	מקומית
איחוד וחלוקה	כלא איחוד וחלוקה
היתרים או הרשאות	תכנית שמכוחה ניתן להוציא היתרים או הרשאות

מועד הפקה	06/09/2020
-----------	------------

שטח התכנית	1.212 דונם	קנה מידה 1:200
------------	------------	----------------

אישורים

טבלת גושים וחלקות			
גוש	סוג הגוש	חלקות בשלמותן	חלקי חלקות
5036	מוסדר	54	

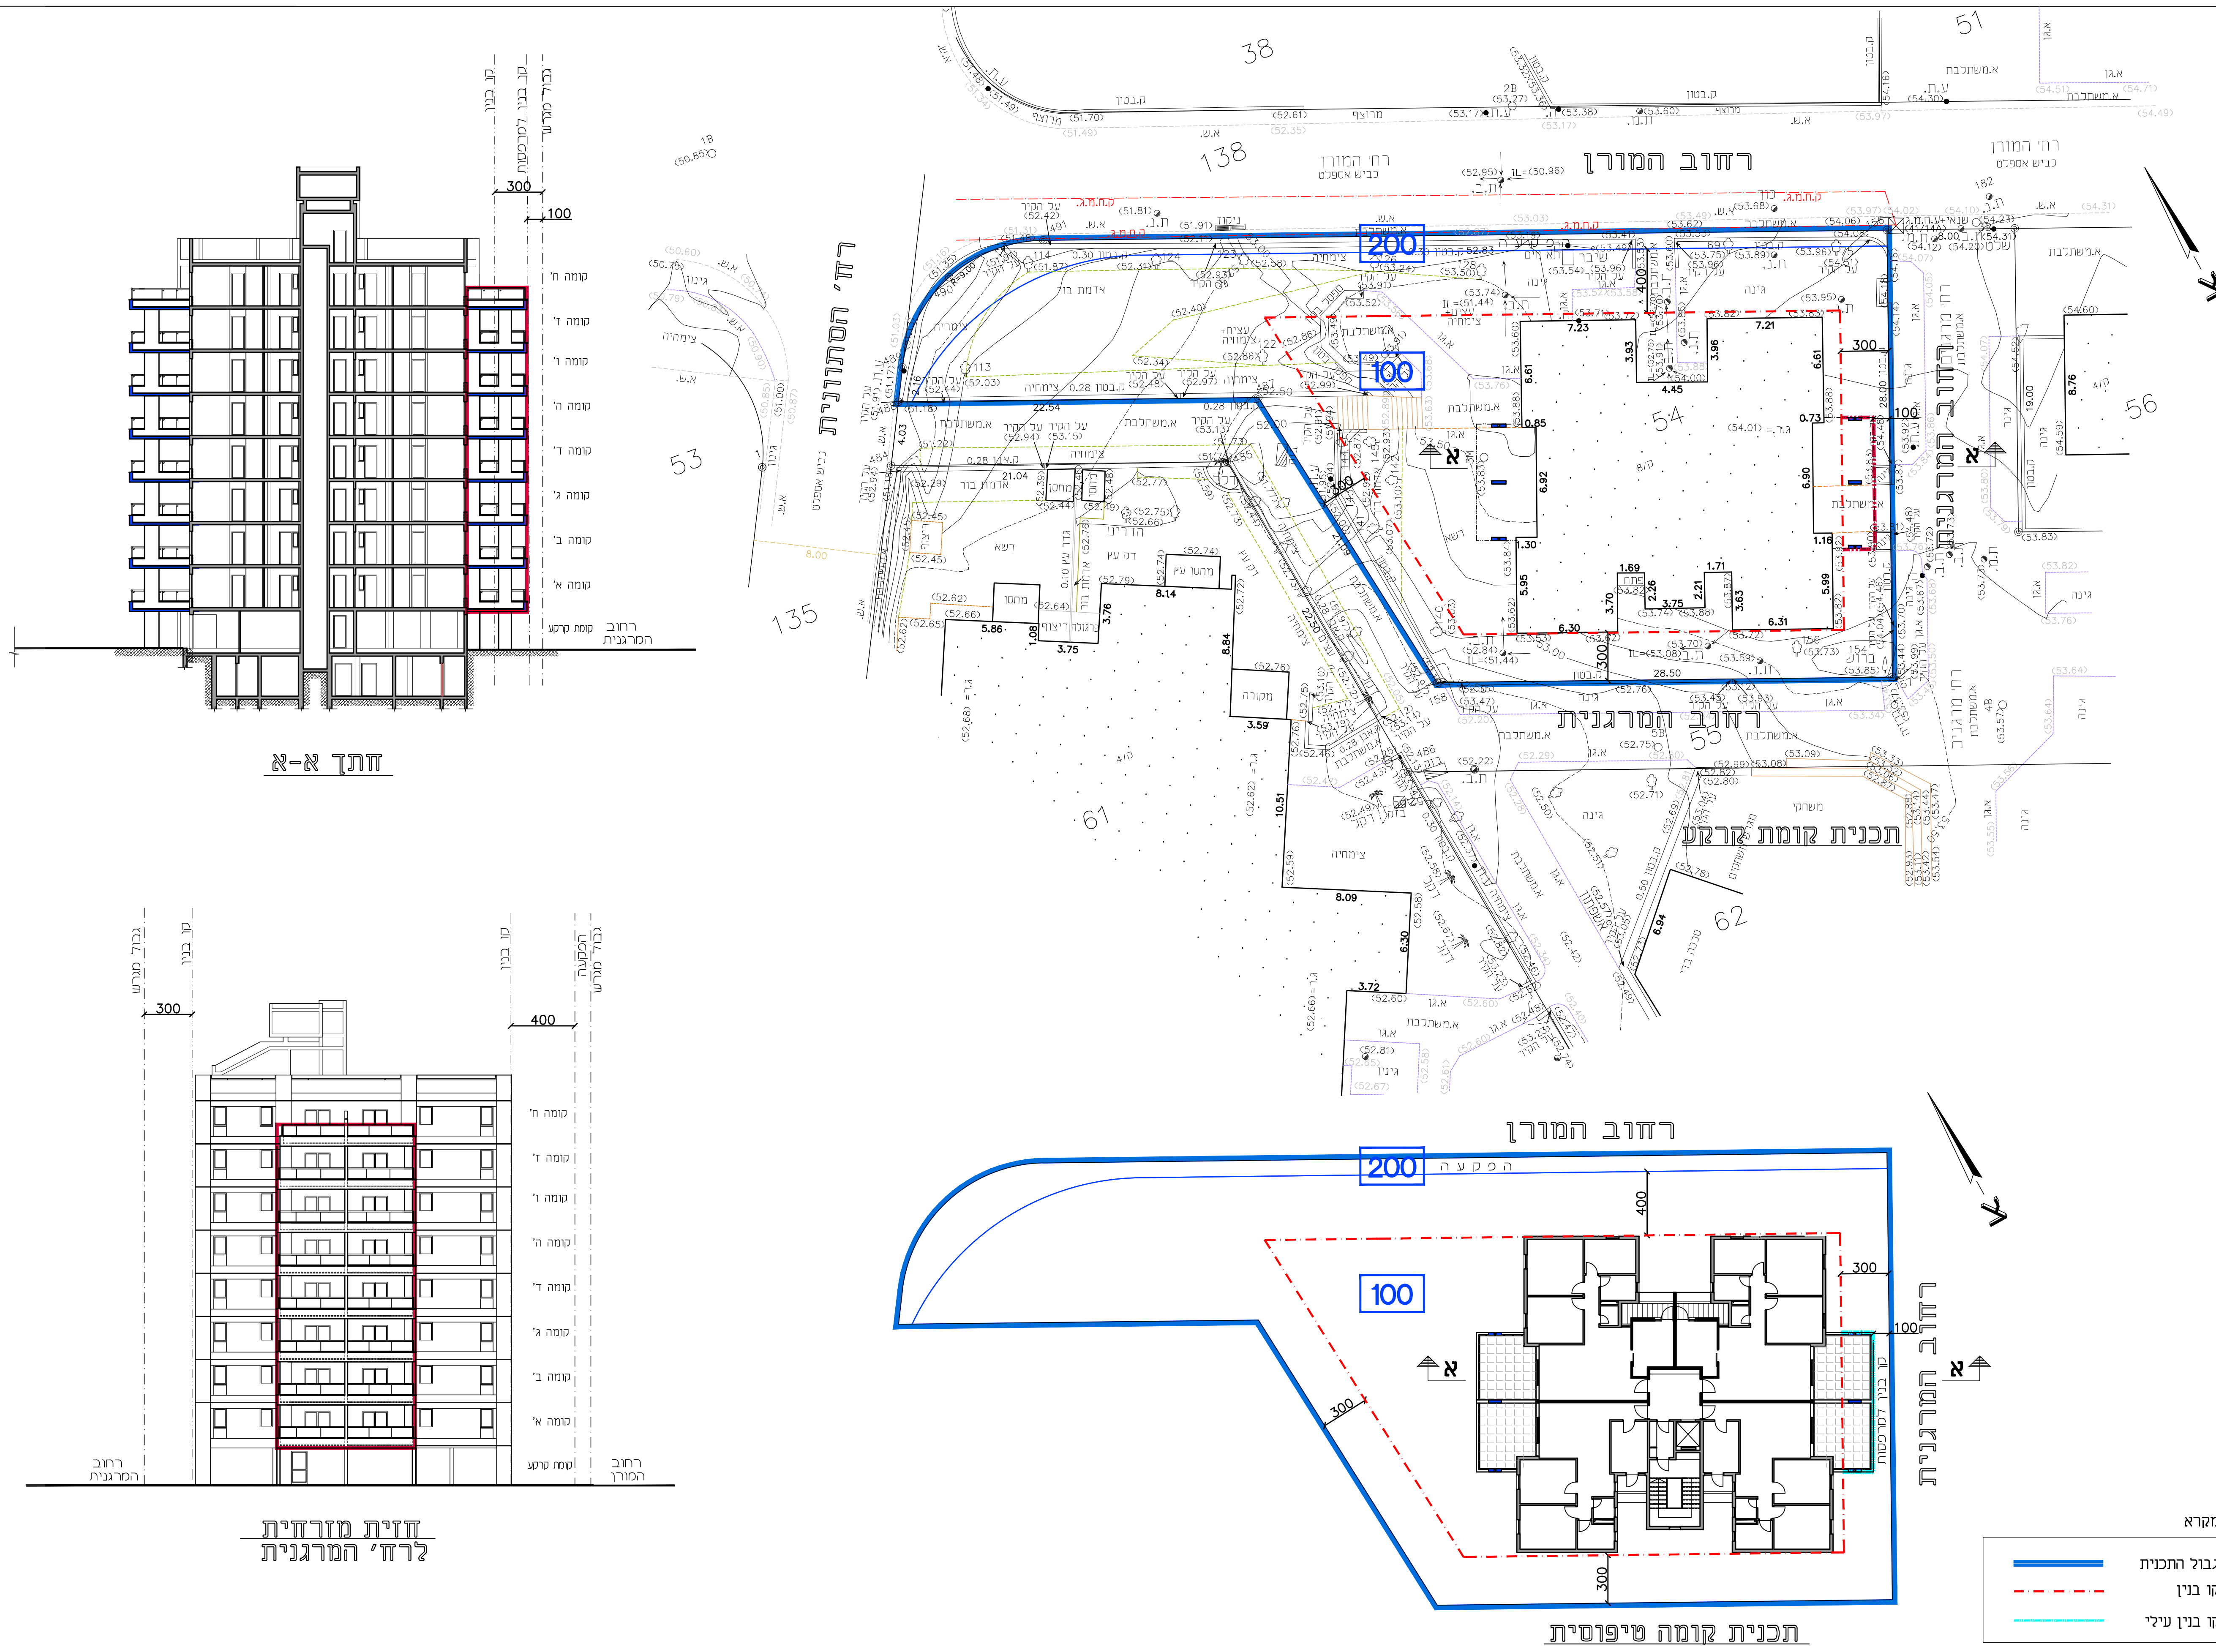

חתך א-א

חזית מזרחית לרז' המרגנית

רחוב המורן

תכנית רומה טיפוסית

- מקרא
- גבול התכנית
  - - - - - קו בנין
  - - - - - קו בנין עילי