



[illegible]

חתך מוצע - חלופת דו סטרי

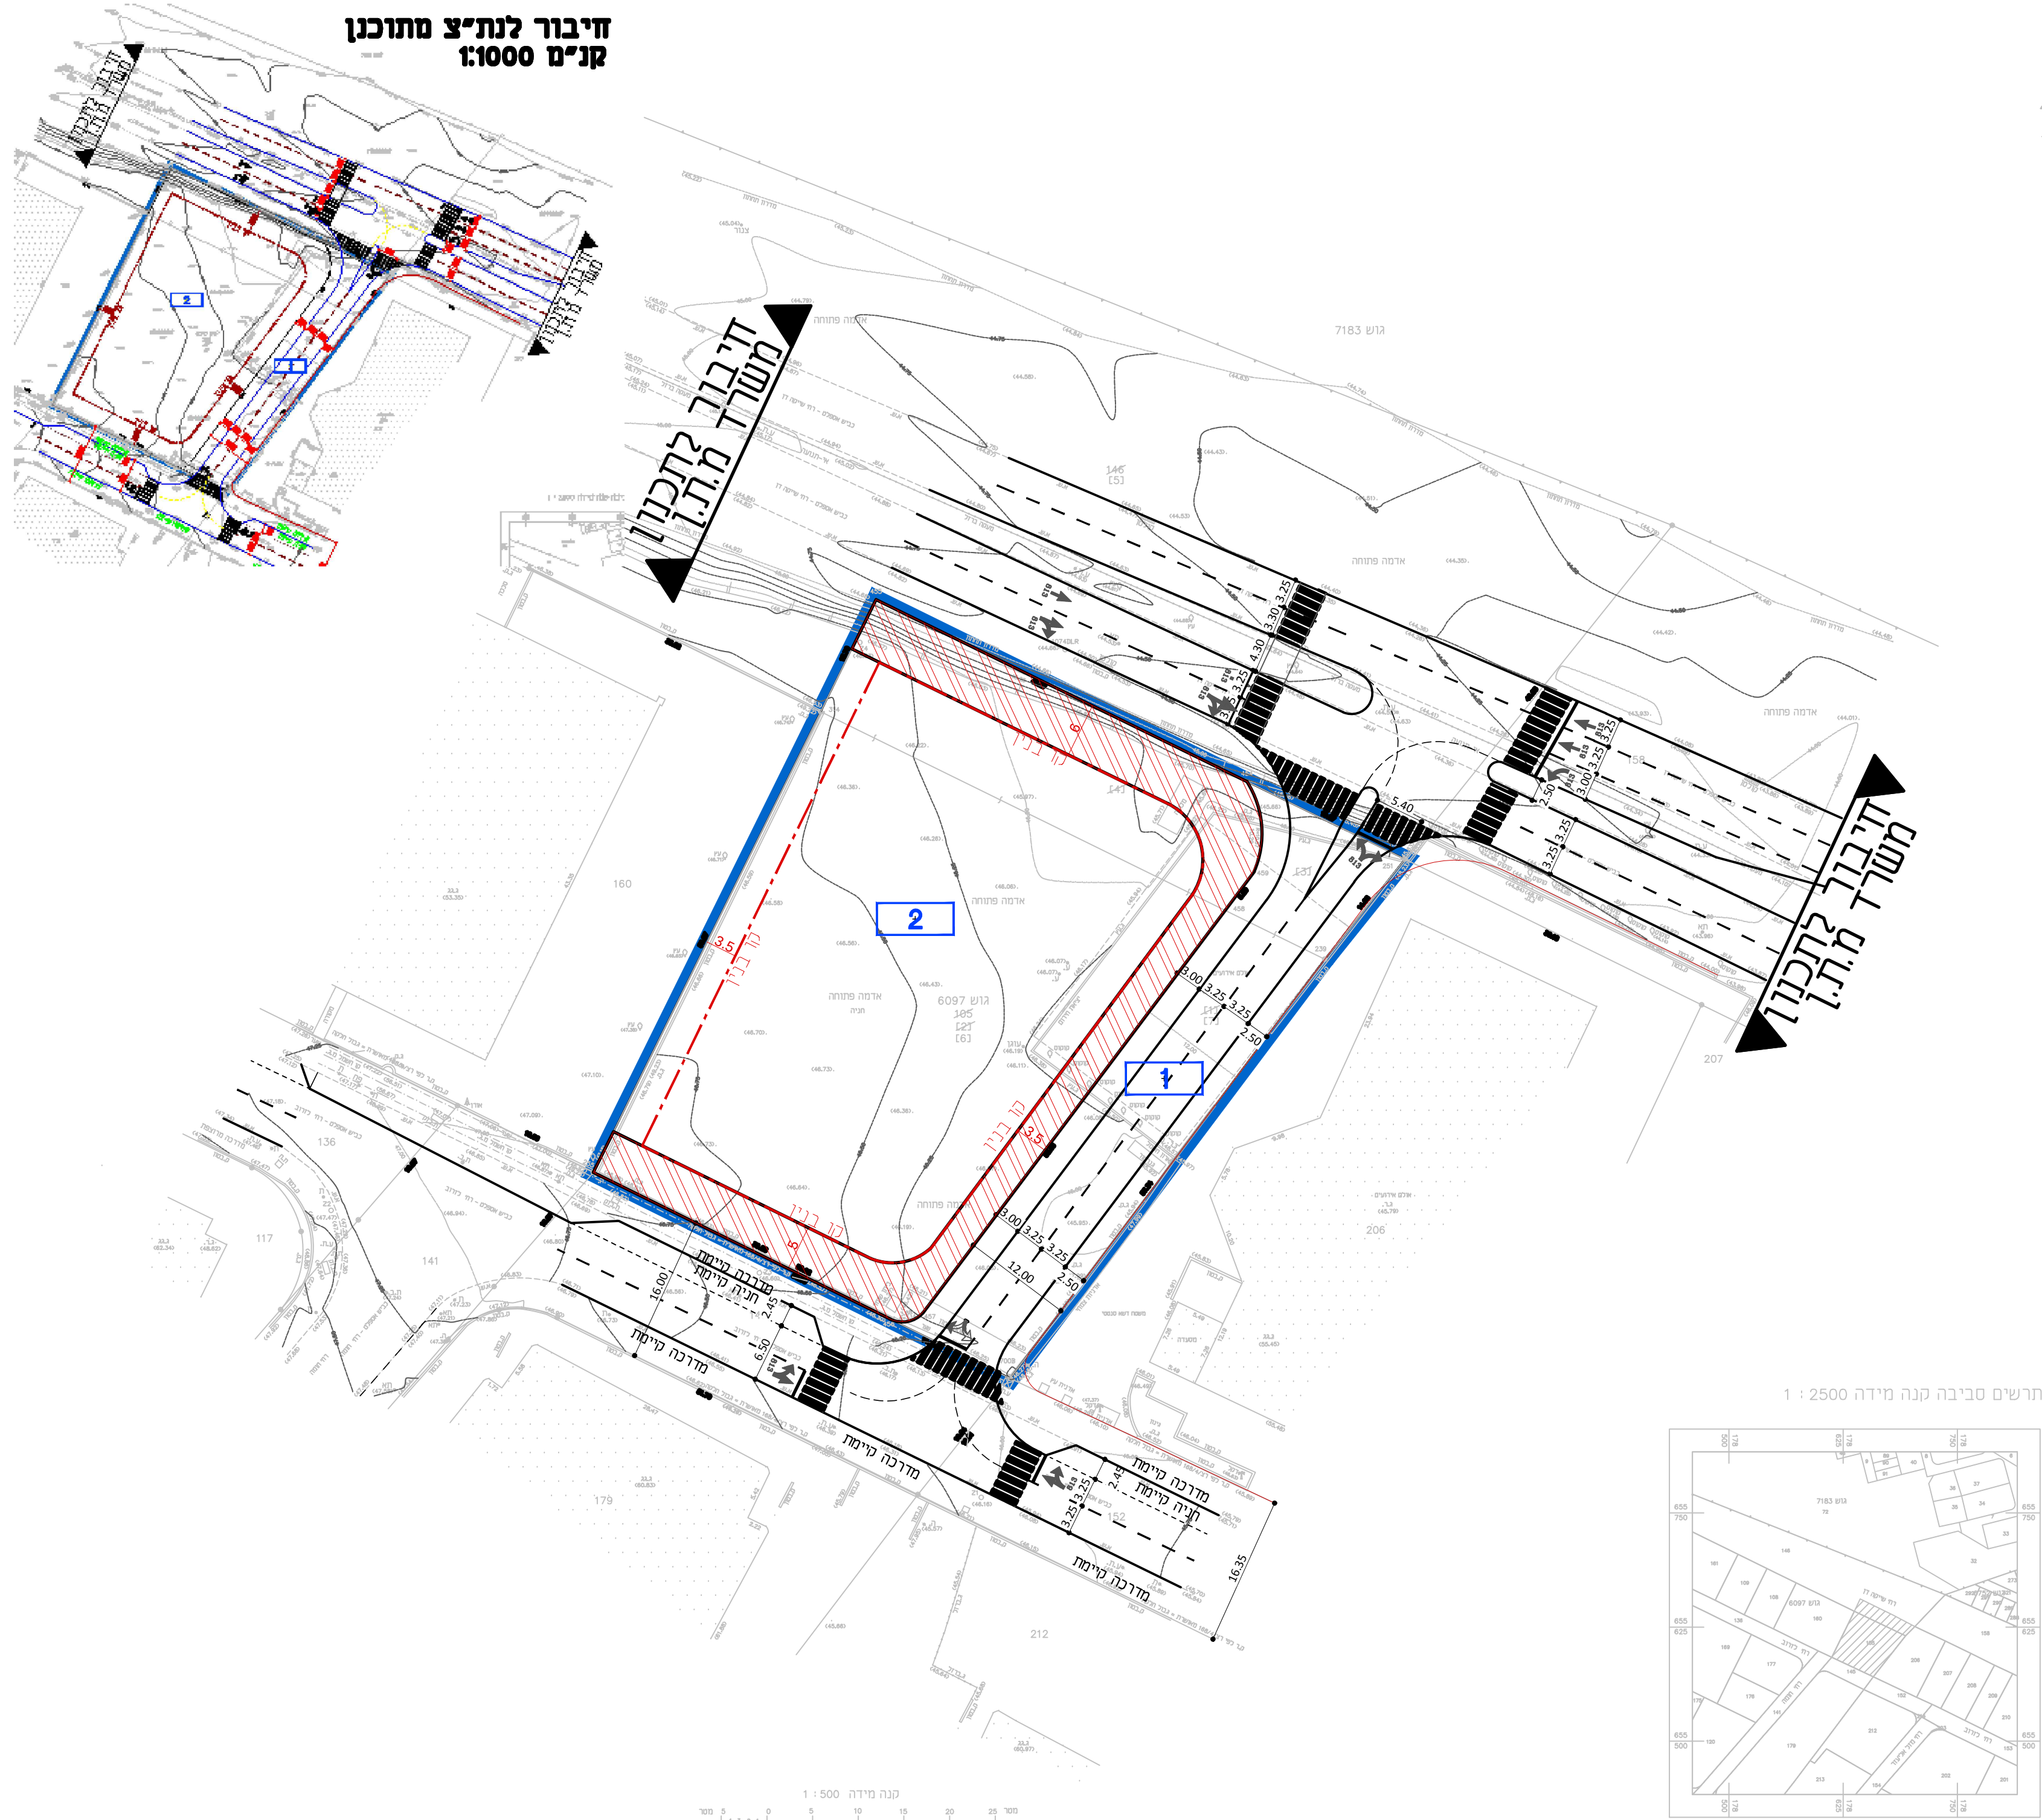

חתך מוצע - חלופת חד סטרי

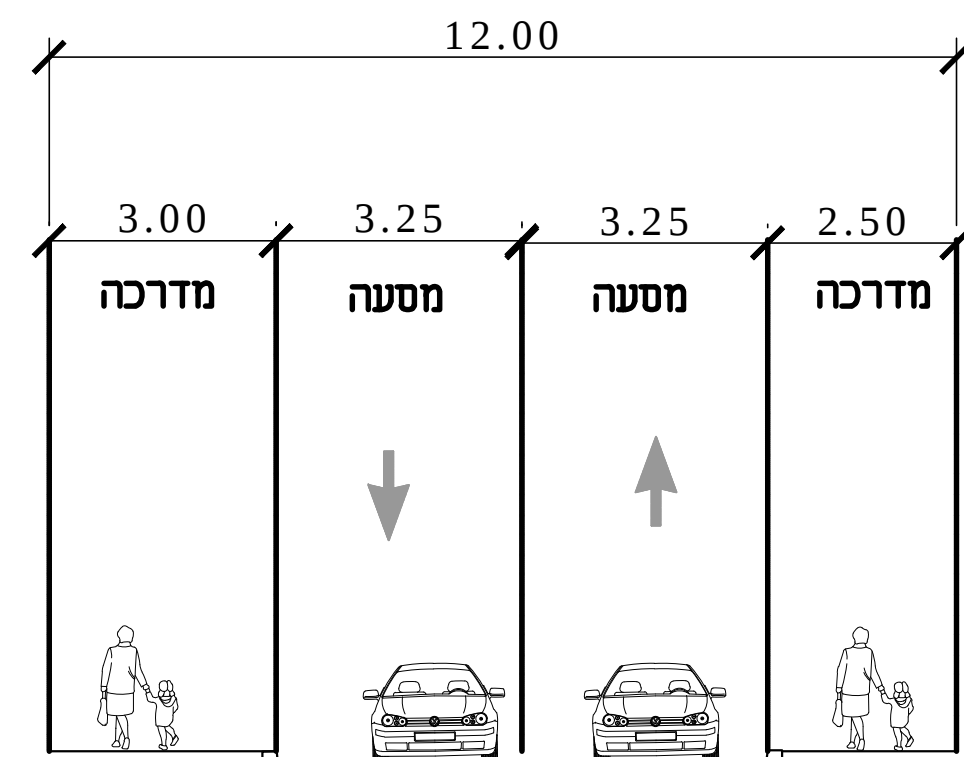

חוק התכנון והבנייה, התשכ"ה - 1965	
תכנית מפורטת	
מס' 413-0719831	
רצ/מק\30\168 חיבור רחוב שייקה דן לרחוב לזרוב נספח תנועה	
נספח תנועה גליון 1 מתוך 1	
מחוז	מרכז
מרחב תכנון מקומי	ראשון לציון
רשות מקומית	ראשון לציון
ישוב	ראשון לציון
תאריך	219.2020
שם הנספח	קנ"מ
מצב מאושר	₪ 500
תרשים סביבה	₪ 5000
שמות וזתימות:	
עורך התוכנית	שם: אגף תכנון עיר בתול ונדסה ערירת ראשון לציון רחוב וברוקלי 20 ראשון לציון 03-9547805 ☎ 03-9547823 ☎
זוהיתר:	KirilK@rishonleion.muni.il