


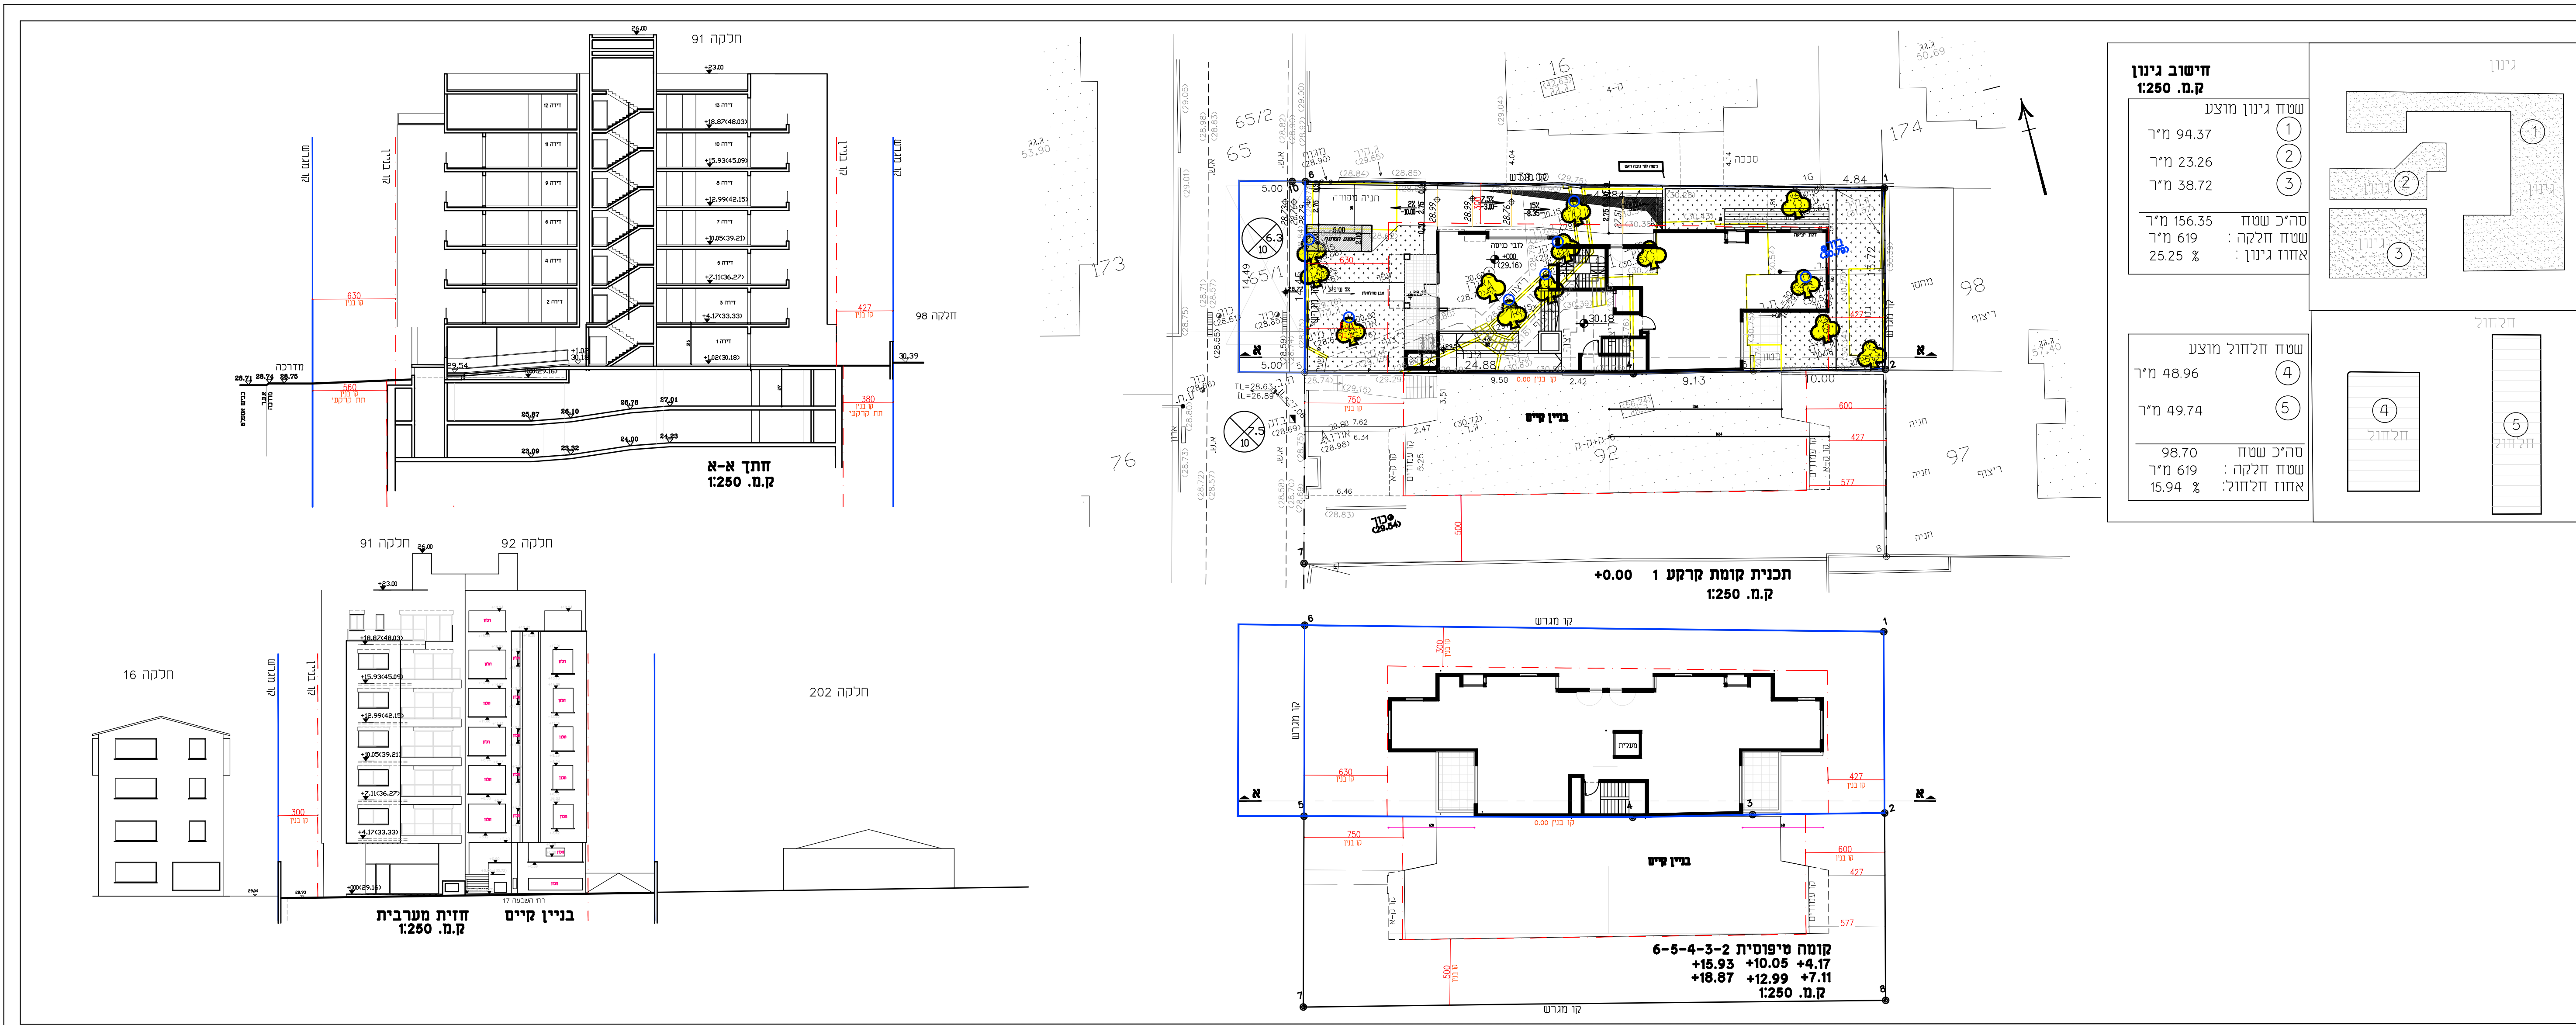

נספח בינוי לתכנית מס' 0791707-408 נתמק\548 - מגורים ברחוב השבעה 17	
גליון 1 מתוך 1	
תחולה	מחייב חלקי
תיאור	תאריך עריכה
אחרון	18.08.20
קנ"מ	1:250
תרשימים נוספים	קנ"מ
שמות וחתימות:	
שם:	אריק שניידר
תאריך:	חתימה: