


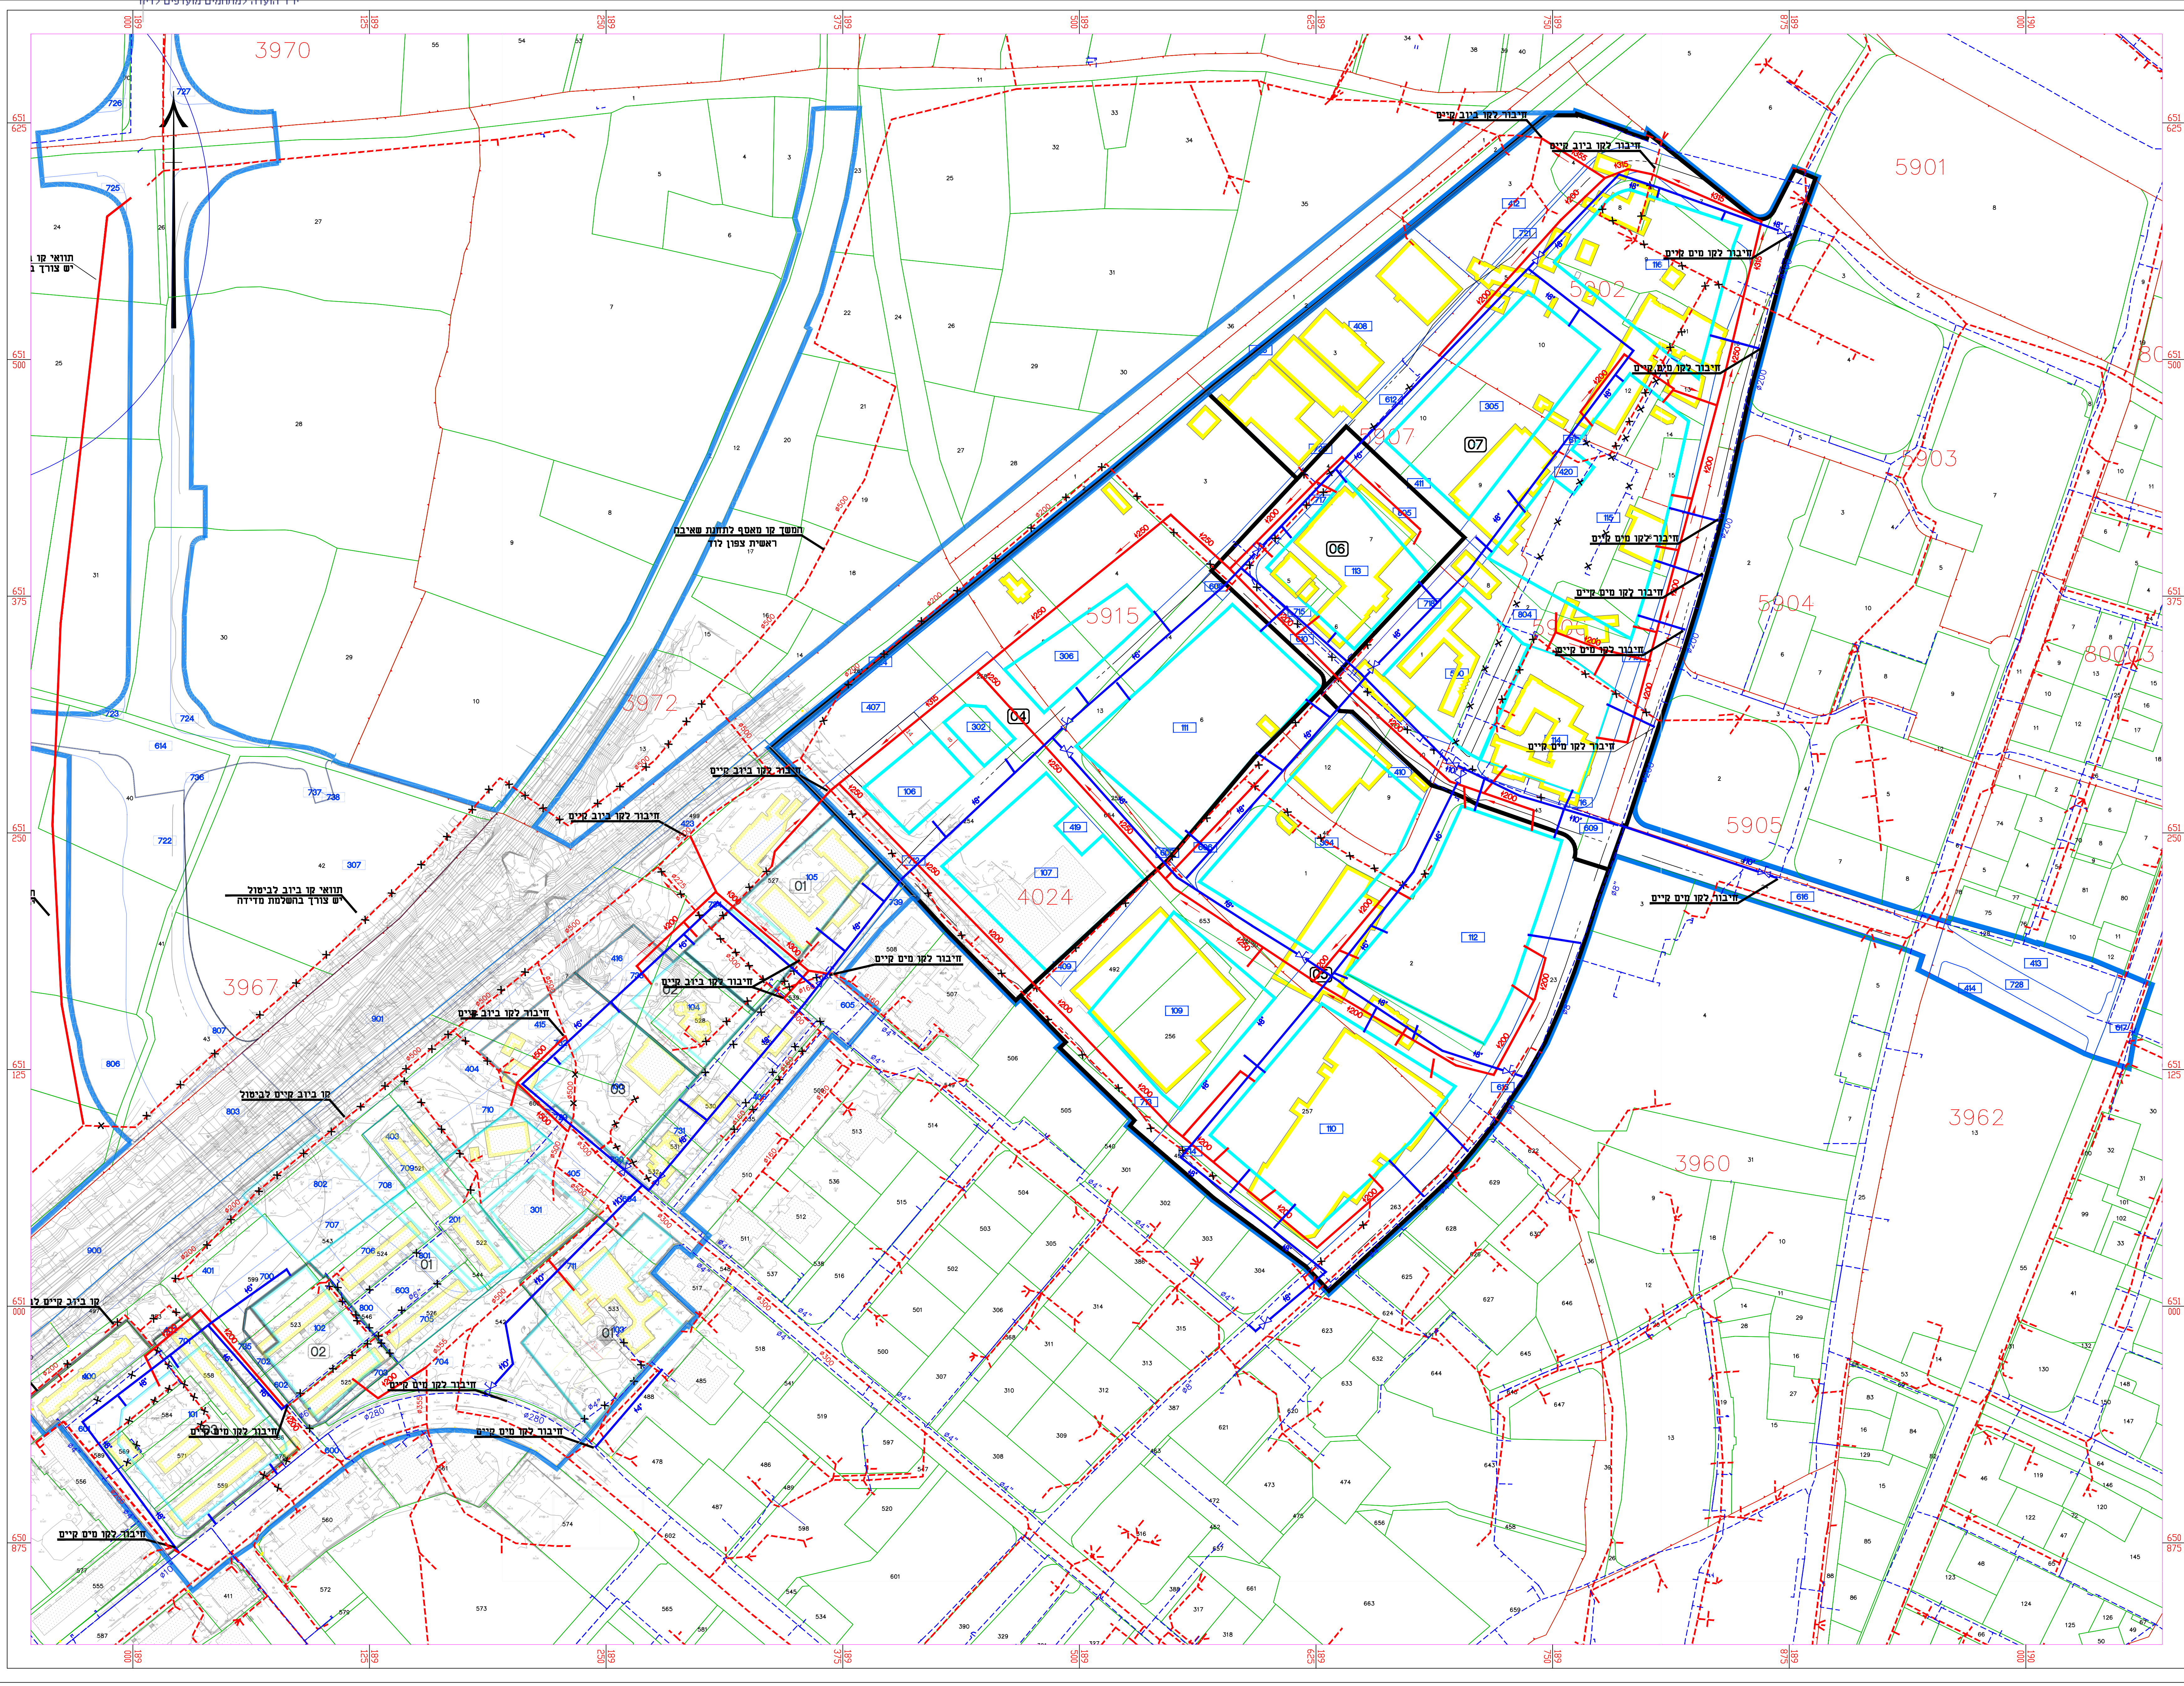

נספח מים וביוב


נספח לתכנית מס' תמל\2002

התחדשות שכונות
הם

גליון 1 מתוך 1

תחולה	מנחה
תאריך עריכת הנספח	4/02/2019
קנ"מ	1:250
תרשימים נוספים	קנ"מ
שם תרשים	
שם תרשים	
שם תרשים	
שמות וחתימות:	
עורך הנספח	שם: יונתן קופלוביץ תאגיד: קופלוביץ פ.מ. מהנדסים
חתימה:	

מקרא

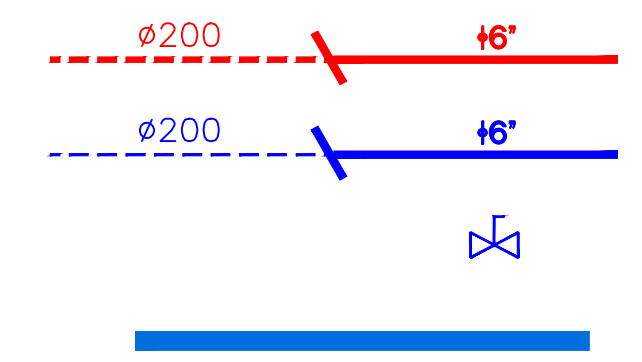

מס'	מחנה נושא ערכון	תאריך	חתימה
לעיון	לאשר	למכרז	לביצוע
החזמין:			
חכ"ל לוד			
שם הפרויקט: התחדשות שכונות הם-לאה גולדברג			
שם התכנית:			
תנוחה			
מס' תכנית:	01	מס' סדורי	מס' פרויקט
חכנו:	בסד:	תאריך:	17.7.18
נחנאל פופר	יוני קופלוביץ	קנ"מ:	11.250
שרם:	אשר:	יוני קופלוביץ	
נחנאל פופר	יוני קופלוביץ		
קופלוביץ פ.מ. מהנדסים בע"מ			
רח' מנחה ונחיה 33 רחובות, 7624702 פתח, 08-9491866 www.engkop.co.il			
מס'ם הקובץ			