


ביניין מנחה-דייטוב שטחים לניצול זכויות בניה מאושרות



ביניין מנחה-פיצול יחיד קיימות בקומה א'

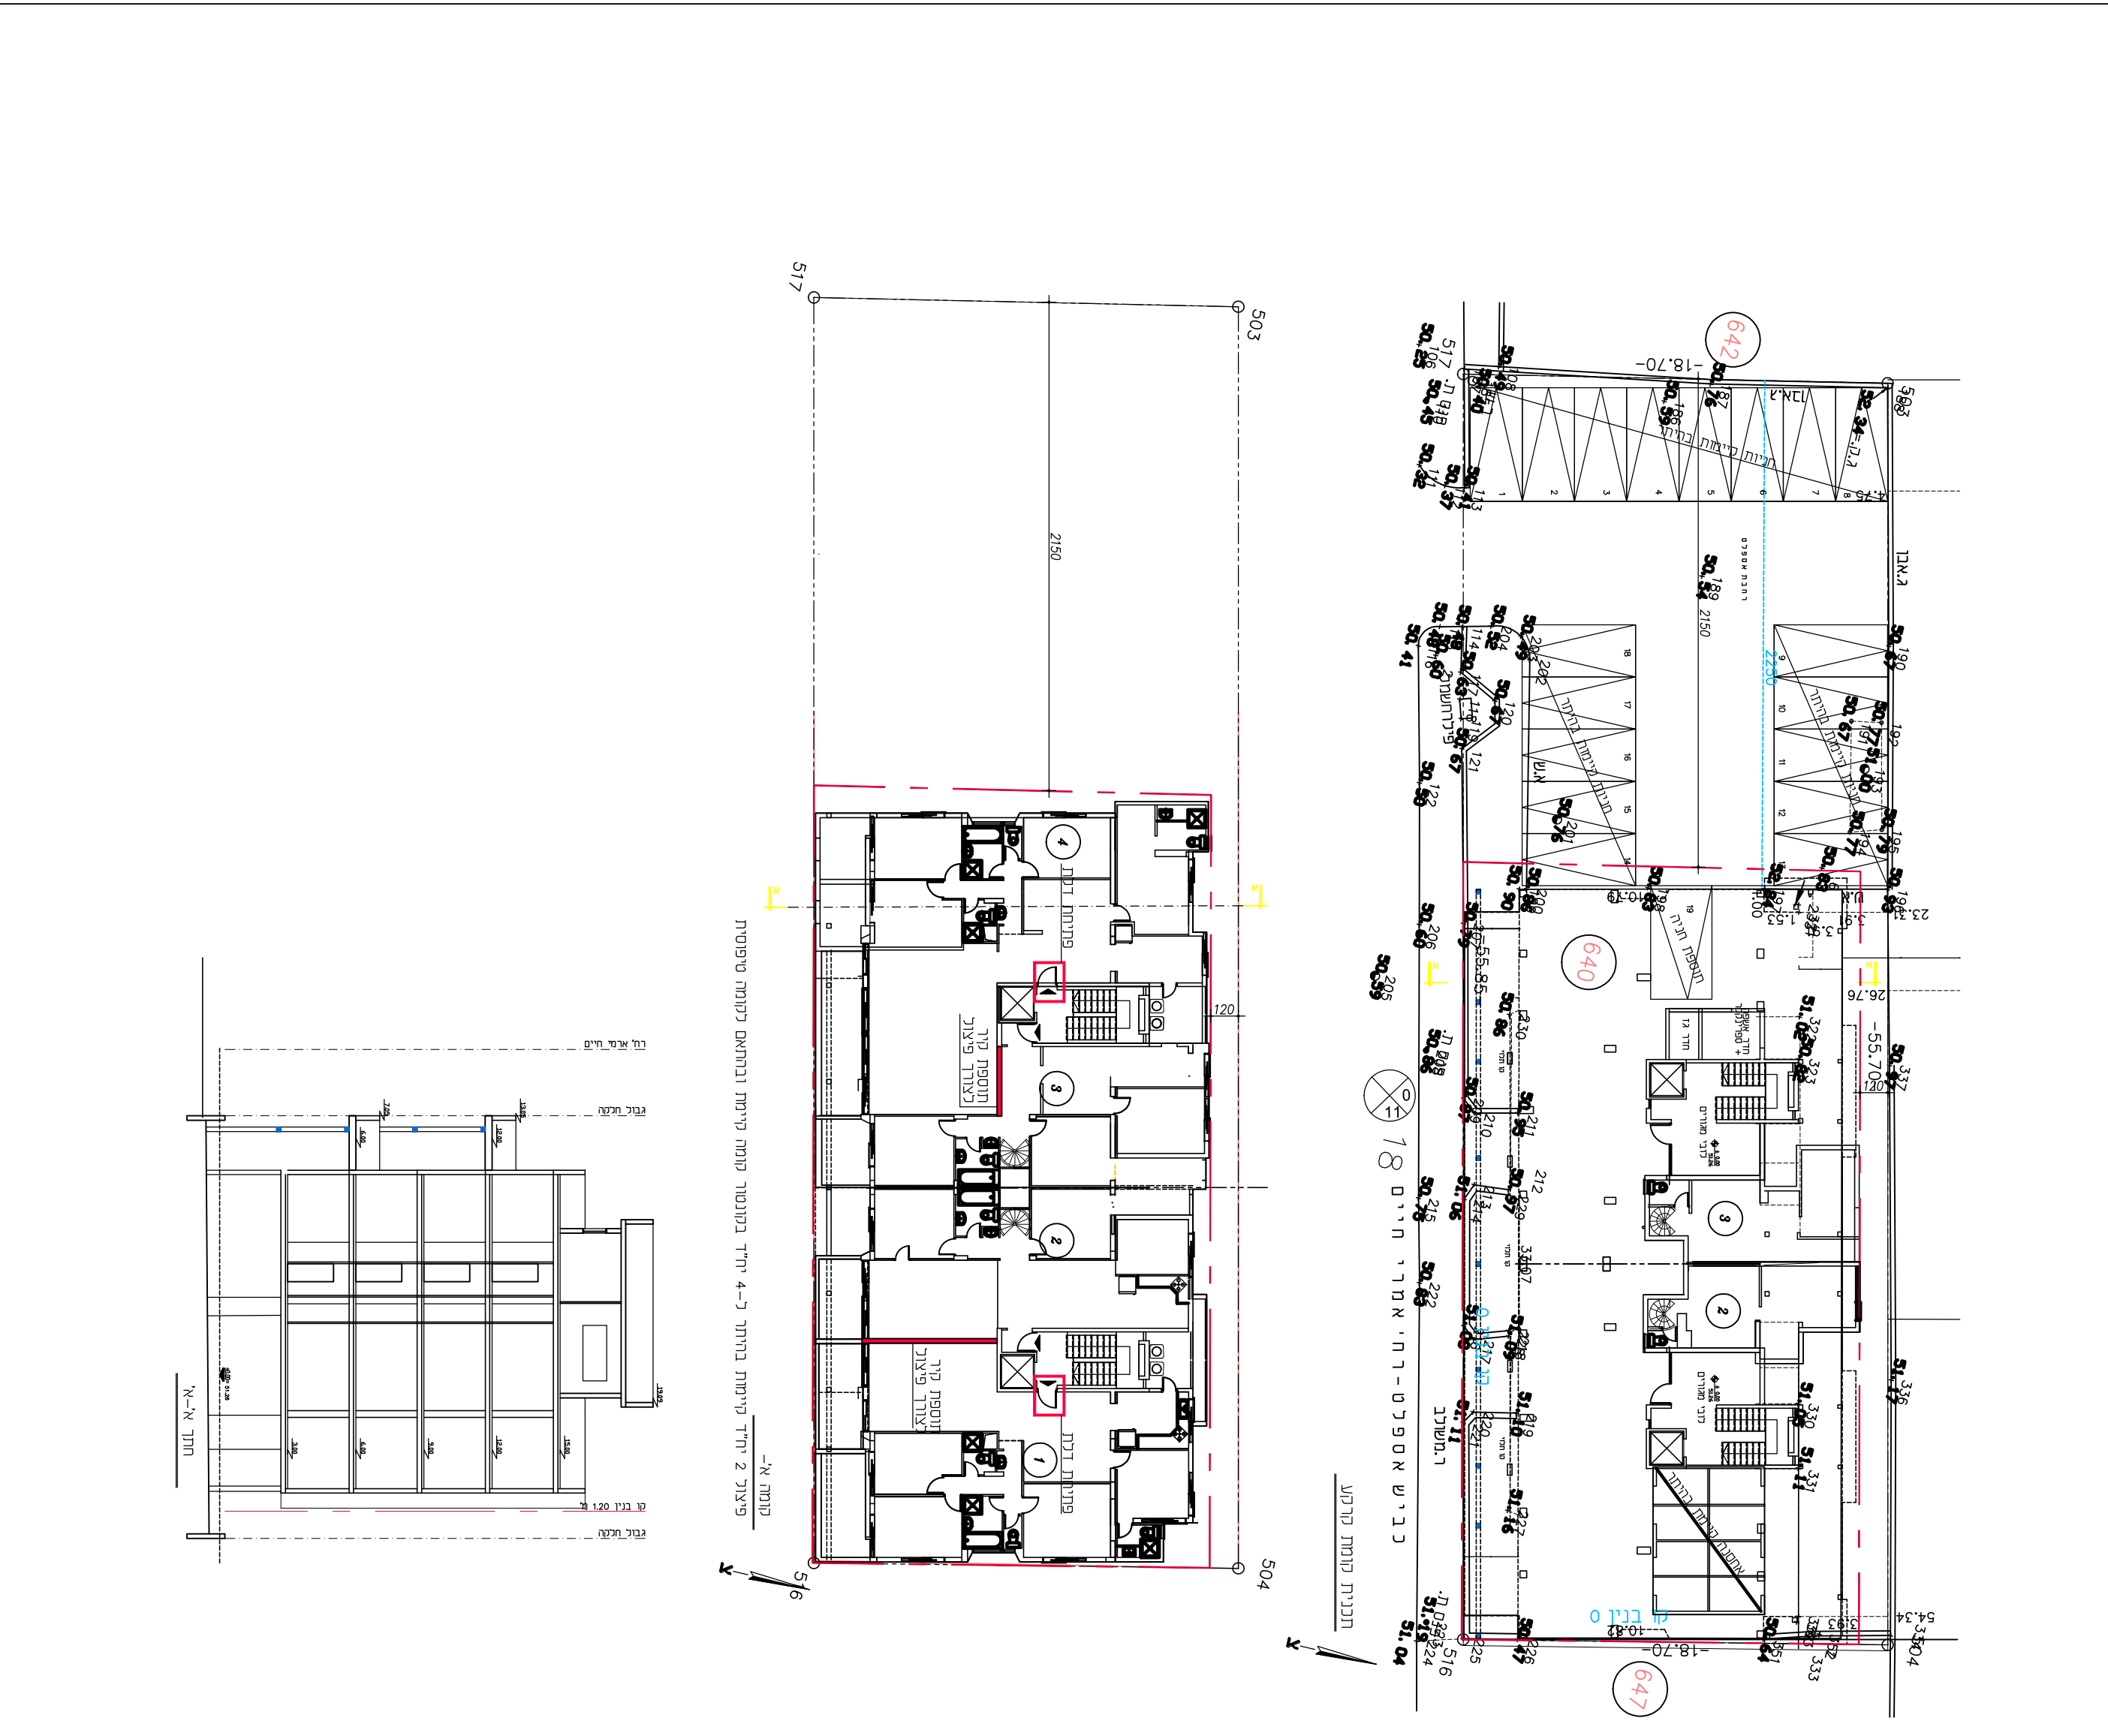

נספח ביניין ודנייה מנחה

414-0829663

רדח/מק/225/11
 אמרי דיים 1

נספח לתכנית	גזרון 1 מתוך 1
מחזור	מנחה
תיאור	נספח ביניין ודנייה
תאריך עריכת הנספח	20/01/2020
רשימת התרשומים	קנ"מ
שם תרשים	1:250
שם תרשים	-
שם תרשים	-
שם תרשים	-
שמות ודתימות:	שם: כפיר אשכנזי שם: דוד מרדכי תאריך: מ.ד. אשכנזי אדריכלים חתום: חתום

