


כביש 4 - מסלול מזרחי

חתכים 236-350

לנתניה, חדרה
 תכנון של חסון-ירושלמי
 גבול
 גבול התל א-43

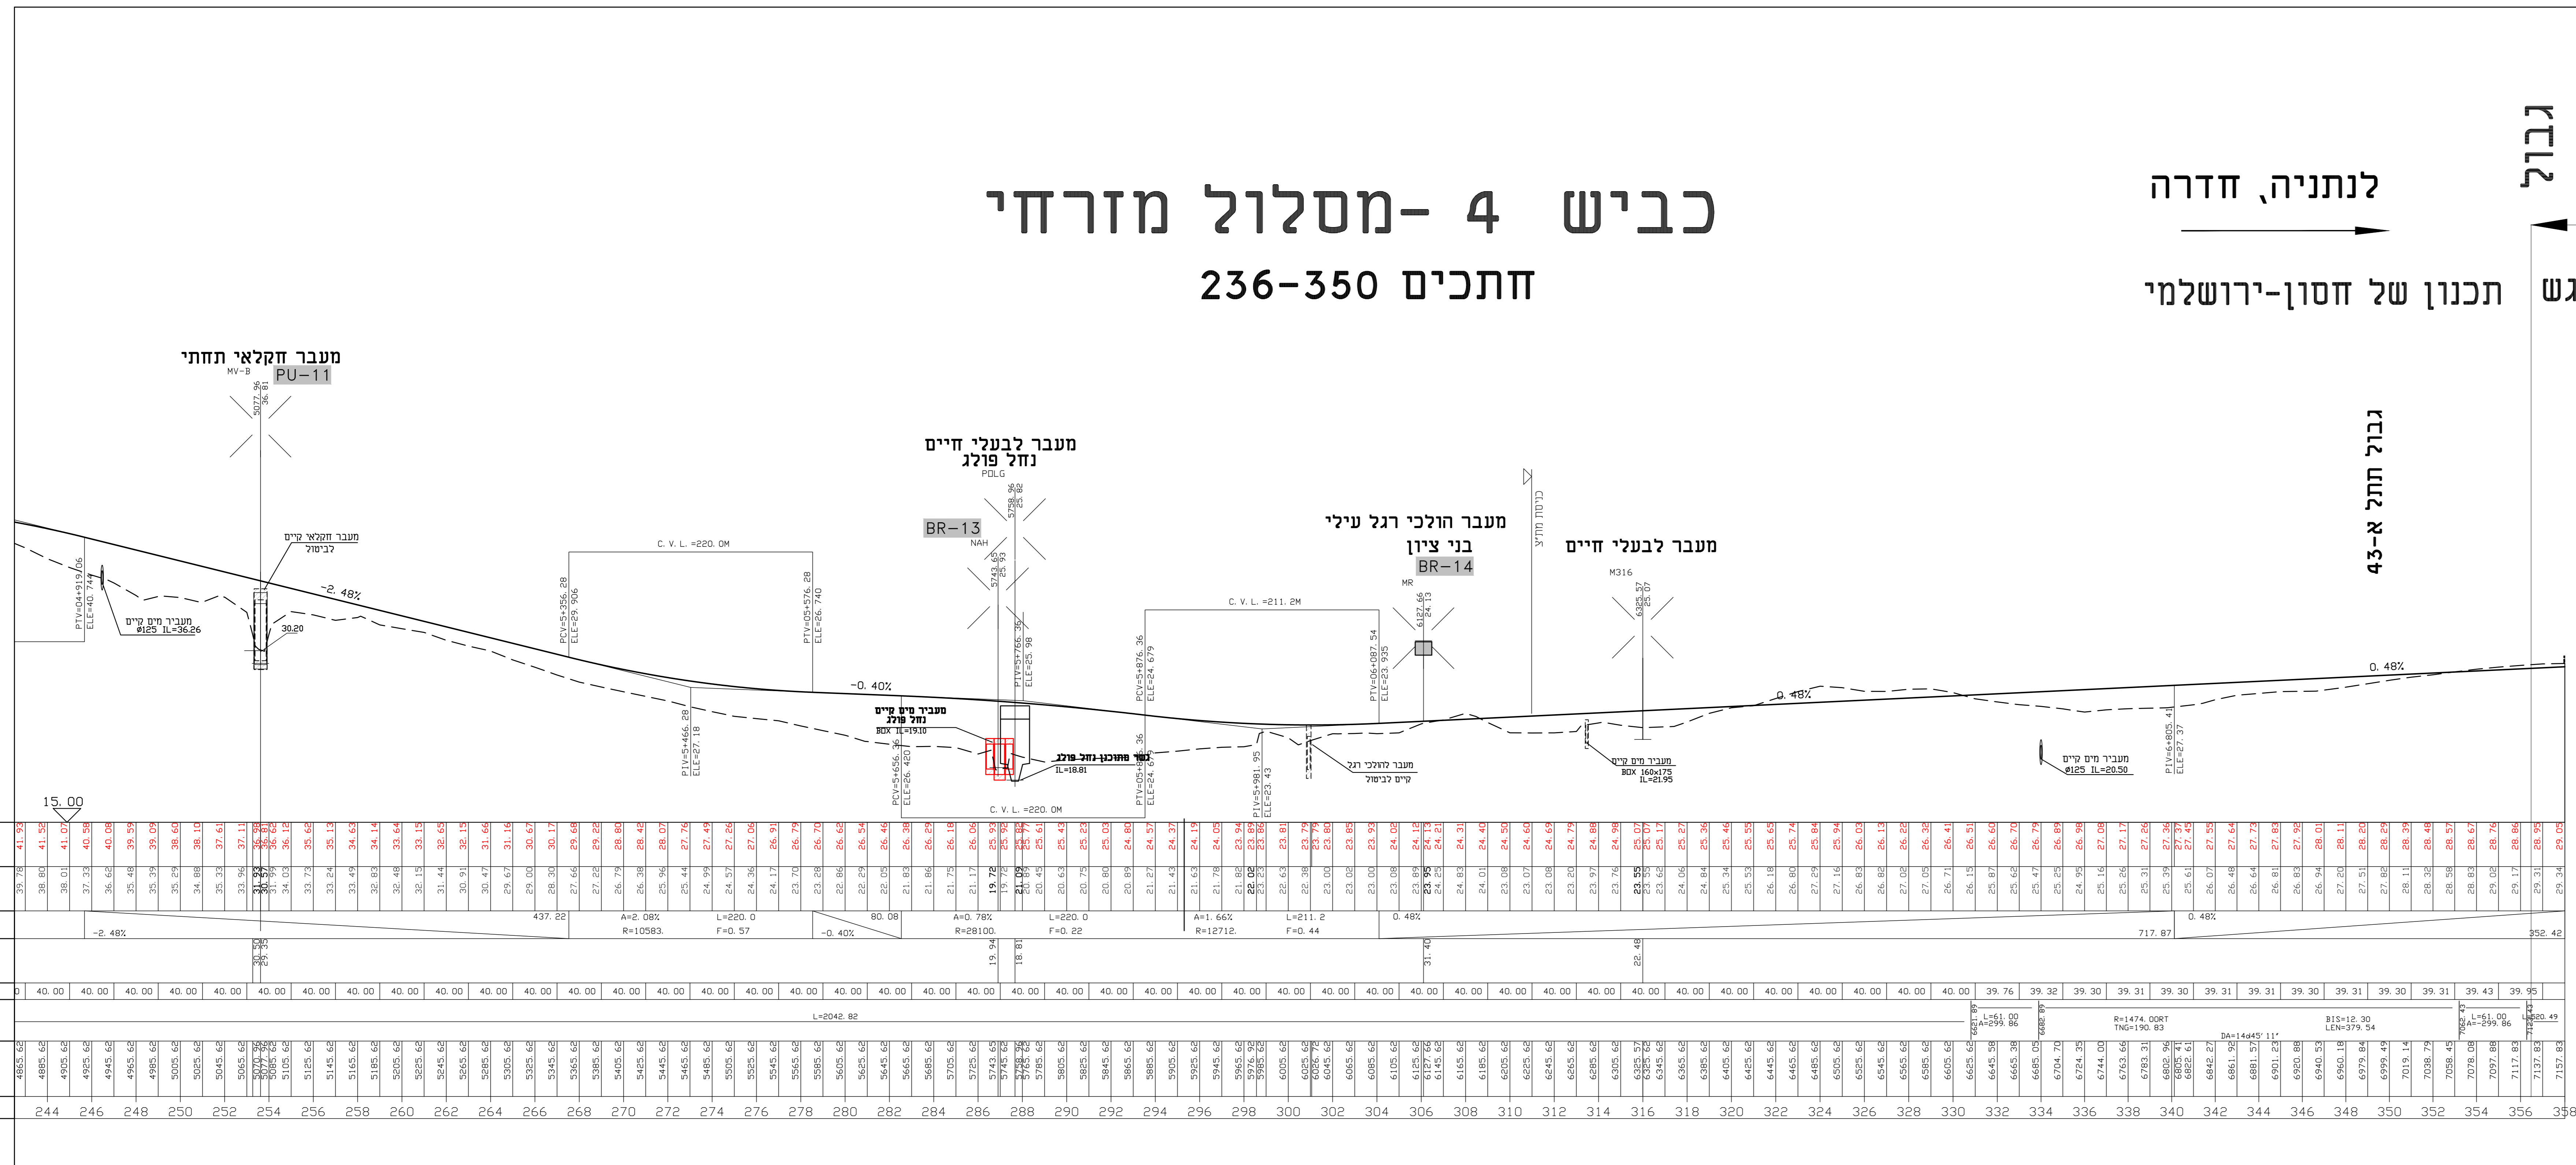

חוק התכנון והבנייה, התשכ"ה - 1965
 תכנית לתשתית לאומית

מסי תת"ל\43\א

כביש 4 - ממזלף רעננה דרום
 למזלף הדרים

קטע רעננה דרום - הדרים
 חתך לאורך-כביש 4 מסלול מזרחי
 גליון 2 מתוך 8

מחזור	מרכז
מרחב תכנון מקומי	כפר סבא, רעננה, דרום השרון, חוף השרון, שרונים
רשות מקומית	כפר סבא, רעננה, דרום השרון, חוף השרון, תל מונד
ישוב	כפר סבא, רעננה, רמות השבים, בצרה, בני ציון, תל יצחק, תל מונד

תחולה	מנחה
תוכנית בסמכות	ארצית
איחוד וחלוקה	ללא איחוד חלקה
היתרים או הרשאות	הכרת ממשלה ניתן להוציא רישום או רישות
תאריך	19/07/2021
שלב	הגשה
שטח התוכנית	1204.775 דונם
	קנה מידה 1:2,500/250

שמות וזחיתמות:	
מגיש התכנית	חברת תאגיד מסלולי תאגיד נתיבי ישראל-חברת הארצית לתשתיות חבורה
עורך ראשי	אורן ירושלמי תאגיד: חסון - ירושלמי בע"מ
יזם	חברת מסלולית תאגיד נתיבי ישראל-חברת הארצית לתשתיות חבורה

