מינהל התכנון
הועדה הארצית לתכנון ובניה של תשתיות לאומיות
חוק התכנון והבניה, התשכ"ה
תכנית לתשתית לאומית מס תתל/ 43/ א
(מאושרת ע"י הממשלה לפי החלטה 661(פש/22
מיום 08/11/2021
וחתומה בידי מזכיר ממשלה ובידי מזכיר הועדה

מזכיר ממשלה
תאריך:

מזכיר הועדה
תאריך: 25/11/2021

תכנית תתל/ 43/ א 05/10/2021 13:22:24

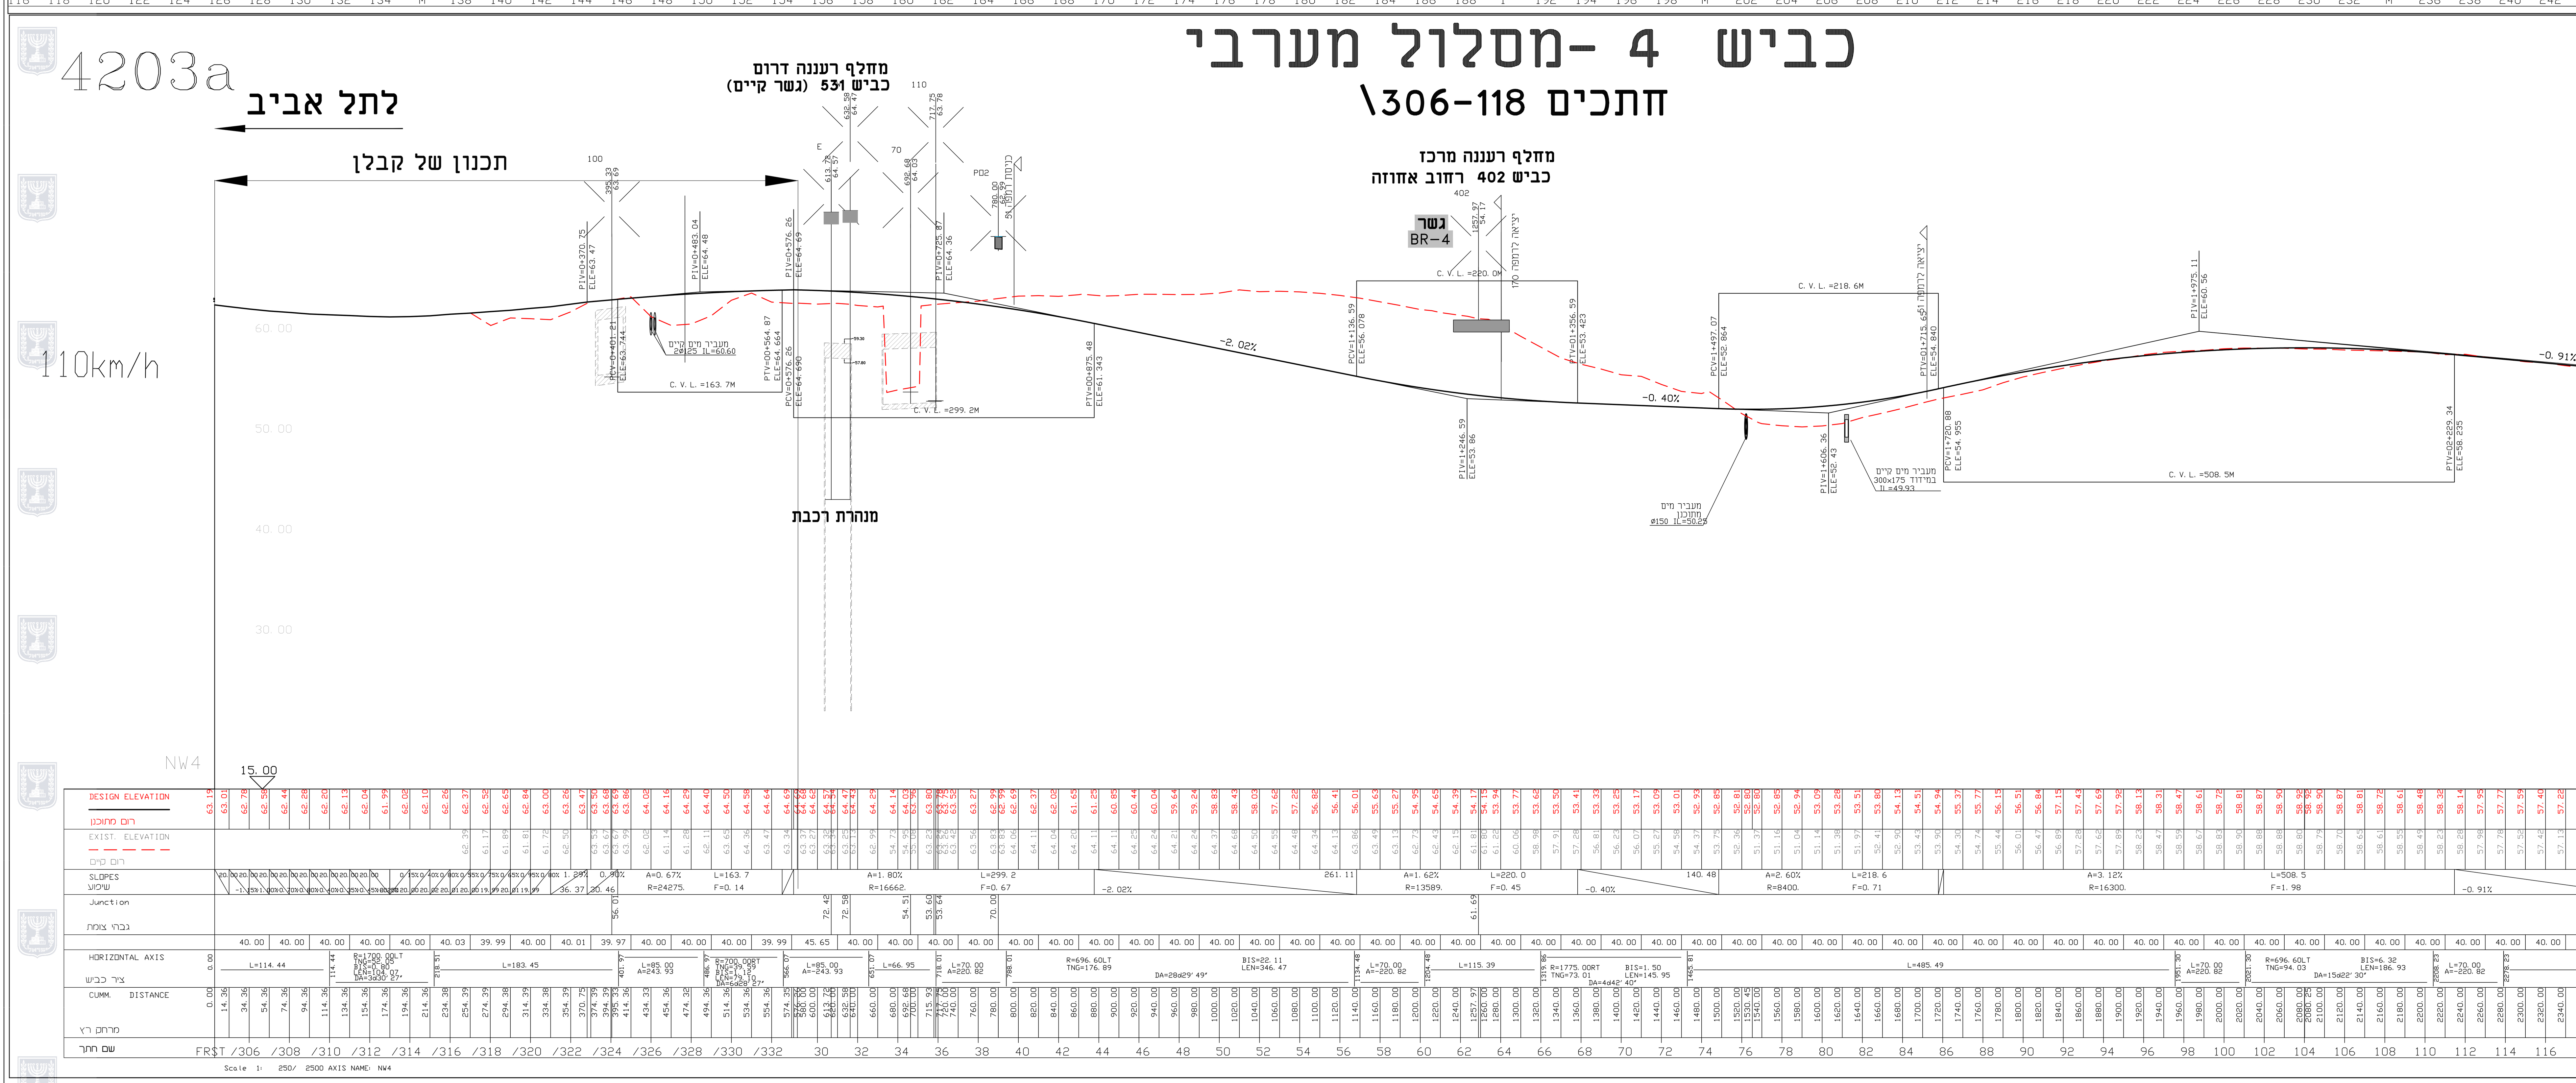

חוק התכנון והבנייה, התשכ"ה - 1965
תכנית לתשתית לאומית

מסי תת"ל\43\א

כביש 4- ממחלף רעננה דרום
למחלף הדרים

קטע רעננה דרום - הדרים
חתך לאורך-כביש 4 מסלול מערבי
גליון 3 מתוך 8

מחוז	מרכז
מרחב תכנון מקומי	כפר סבא, רעננה, דרום השרון, חוף השרון, שרונים
רשות מקומית	כפר סבא, רעננה, דרום השרון, חוף השרון, תל מונד
ישוב	כפר סבא, רעננה, רמות השבים, בצרה, בני ציון, תל יצחק, תל מונד

תחולה	מנחה		
תוכנית בסמכות	ארצית		
איחוד וחלוקה	ללא איחוד חלקה		
היתרים או הרשאות	תכנית שמכוחה ניתן להוציא היתרים או הרשאות		
תאריך	19/07/2021		
שלב	הגשה	מהדורה	1
שטח התוכנית	1,204.775 דונם	קנה מידה	1:2,500/250

שמות וחתימות:
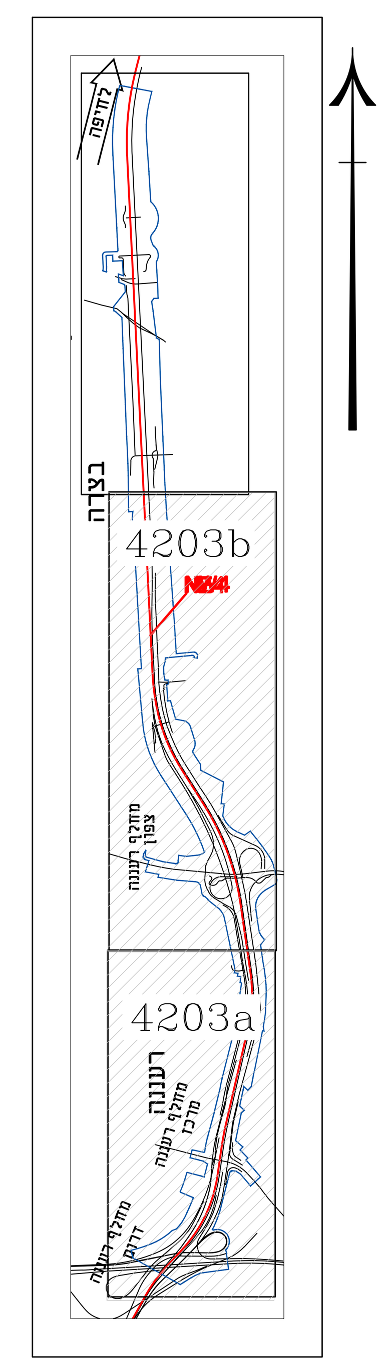
מגיש התכנית	חברה\ תאגיד ממשלתי	חתימה
	תאגיד: נתיבי ישראל-החברה הלאומית לתשתיות תחבורה	
עורך ראשי	אורן ירושלמי	חתימה
	תאגיד: חסון - ירושלמי בע"מ	
יזם	חברה ממשלתית	חתימה
	תאגיד: נתיבי ישראל-החברה הלאומית לתשתיות תחבורה