


תשריט נת/מק/2/620

מס' 408-0921072


נת/מק/2/620
מגורים, חזית הים הדרומית

נספח לתכנית גליון 2 מתוך 6	
מחוז	מרכז
מרחב תכנון מקומי	נתינה
שלב	הפקדה
תחולה	רקע
תיאור תאריך עריכת הנספח	חזתים 24/12/2020
קני"מ	1:500
מהדורה	1
שמות וחתומות:	
עורך הנספח	שם: לב וקסטן
	חתימה: שרי-וקסטן אדריכלת נוף


מקרא:

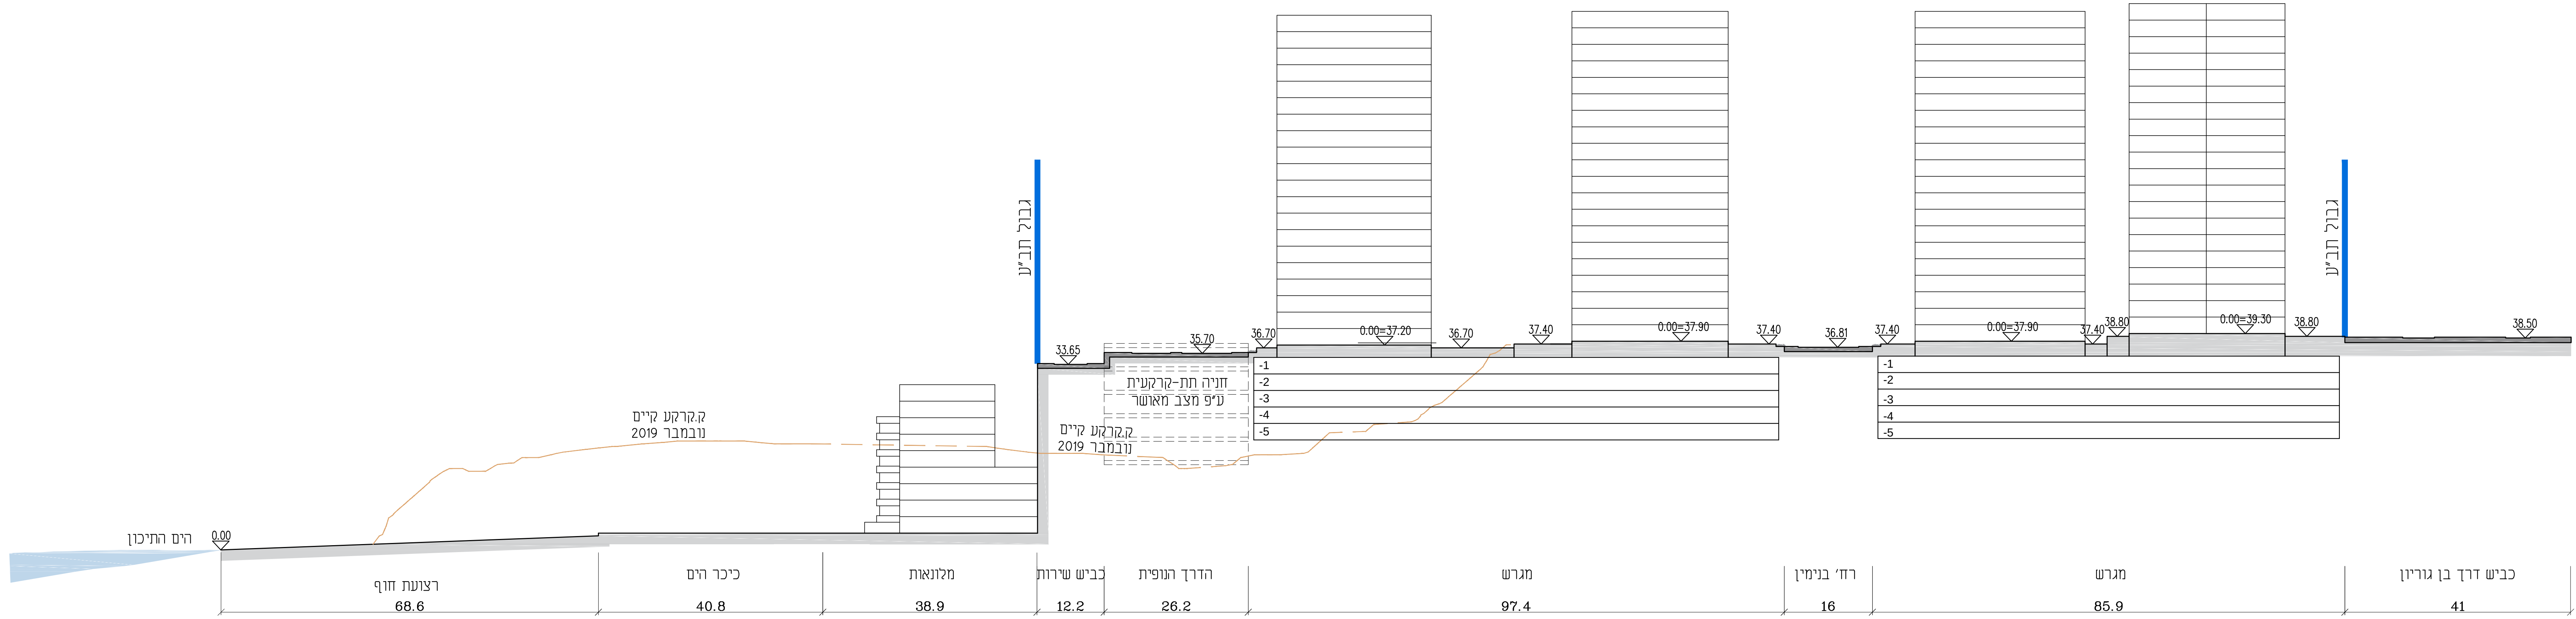

חתך א-א קנ"מ 1:500 מצב מוצע

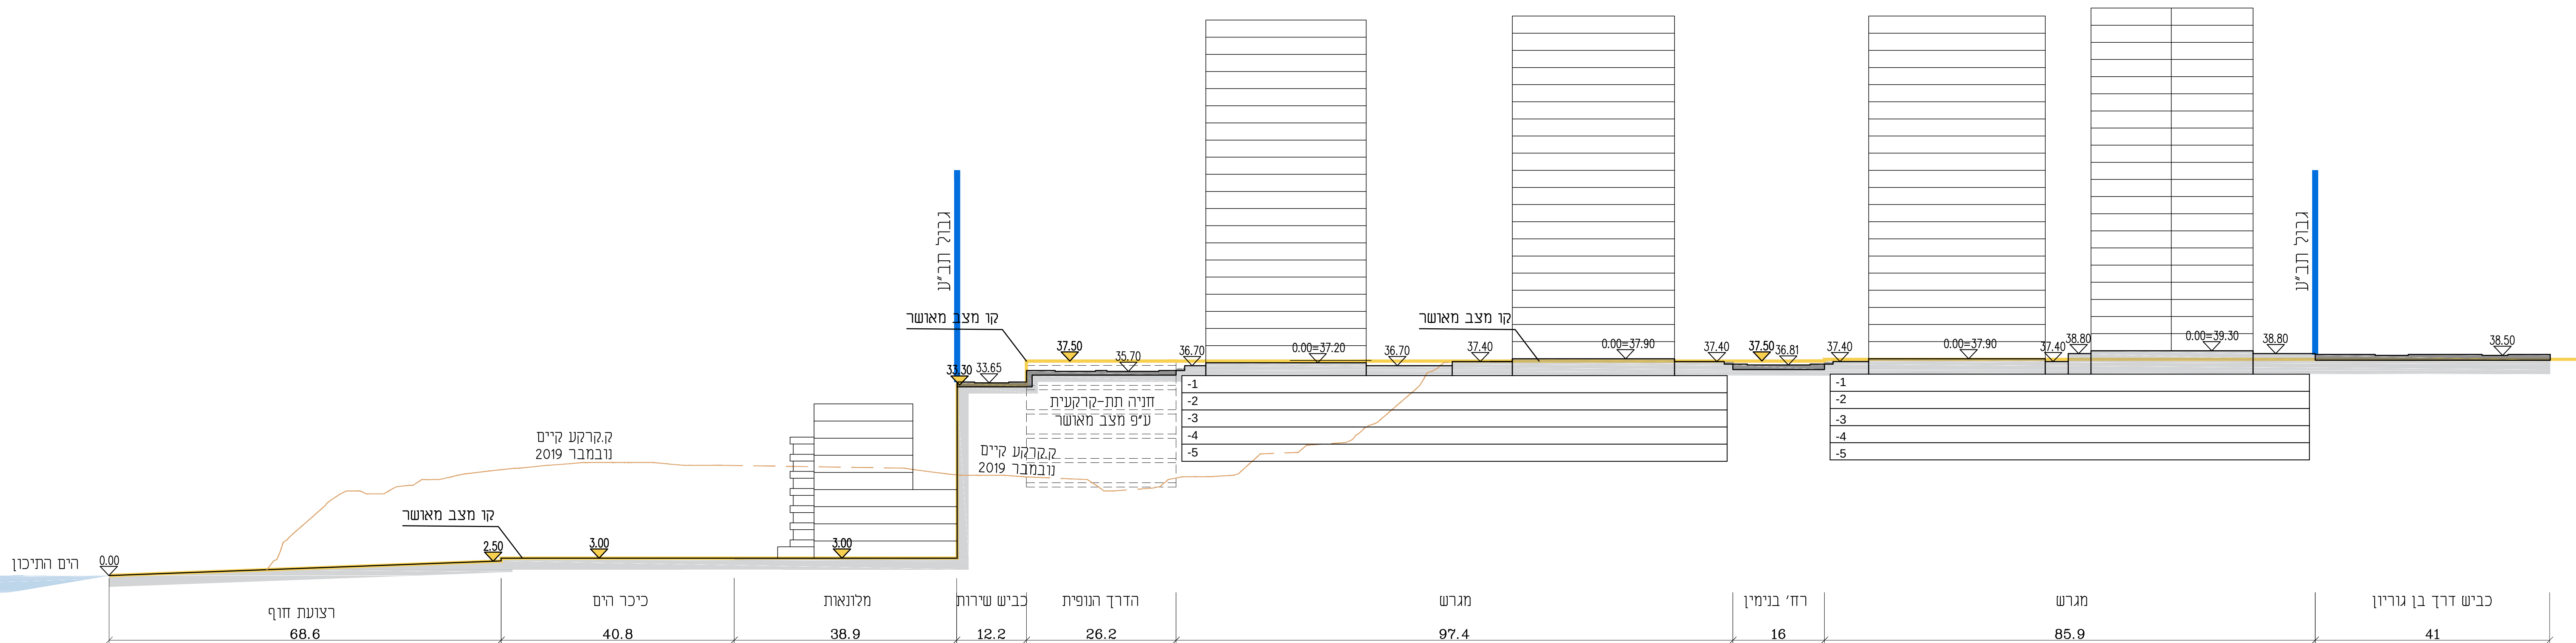

חתך א-א קנ"מ 1:500 מצב מוצע מול מצב מאושר

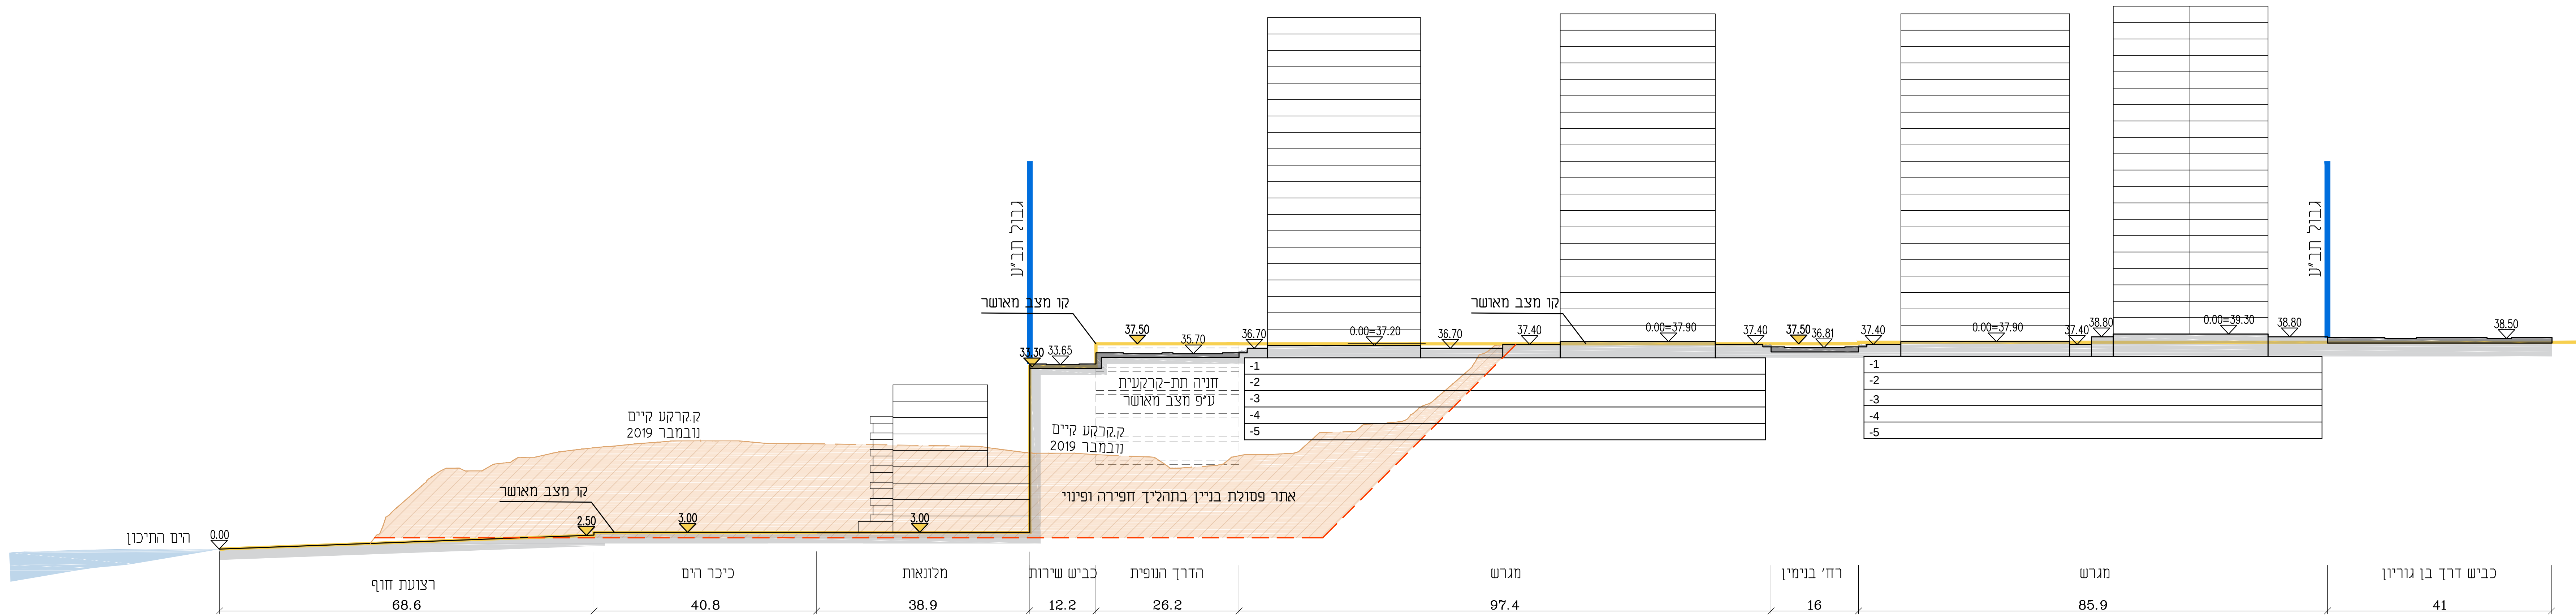

חתך א-א קנ"מ 1:500 מצב מוצע ומצב מאושר ביחס לאתר פסולת