



חתך ג-ג קנ"מ 1:500 מצב מוצע

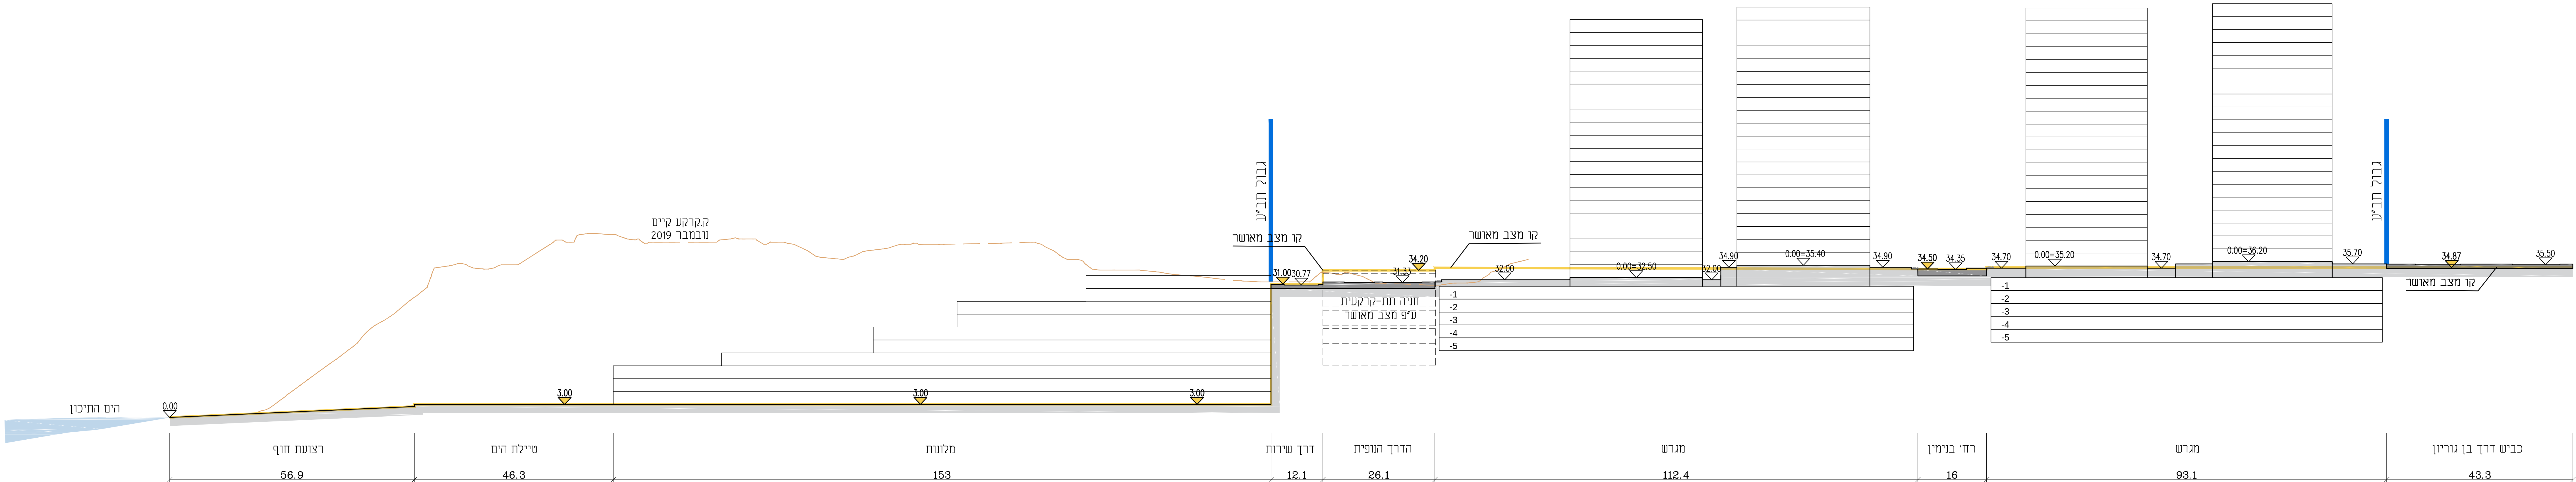

חתך ג-ג קנ"מ 1:500 מצב מוצע מול מצב מאושר

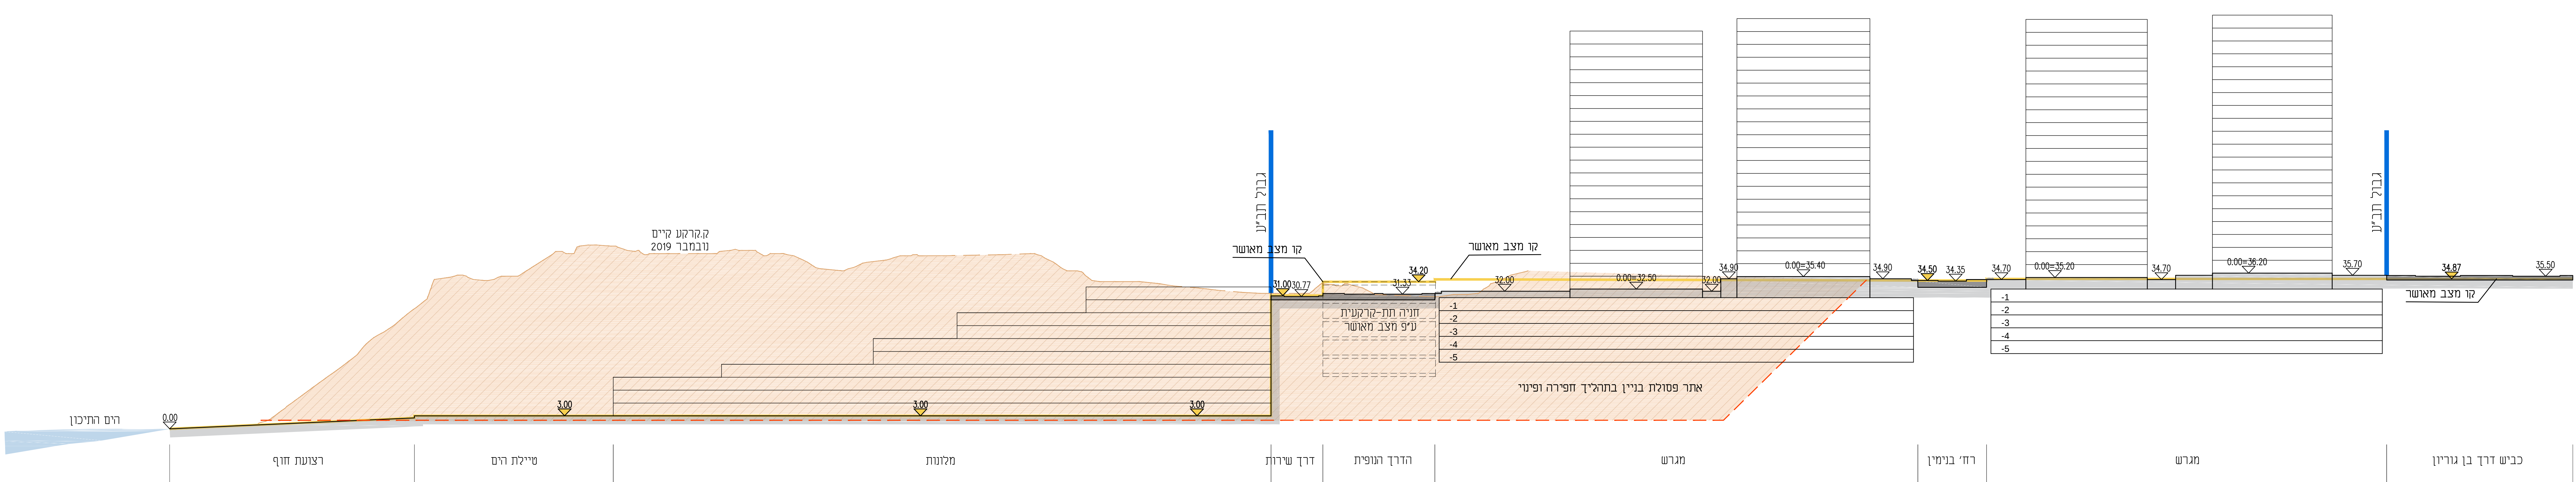

חתך ג-ג קנ"מ 1:500 מצב מוצע ומצב מאושר ביחס לאתר פסולת

תשריט נת/מק/2/620

מס' 408-0921072

נת/מק/2/620

מגורים, חזית הים הדרומית

נספח לתכנית		גליון 4 מתוך 6
מחזור	מרכז	
מרחב תכנון מקומי	נתיב	
שלב	הפקדה	
תחולה	רקע	
תיאור	חזיתים	
תאריך עריכת הנספח	24/12/2020	
קני"מ	1500	
מהדורה	1	
שמות וחתימות:		
עורך הנספח	שם: לב וקסטן	
	חתימה: שרגי-קסטן אורכיות שף	
חתימה:		

מקרא: