


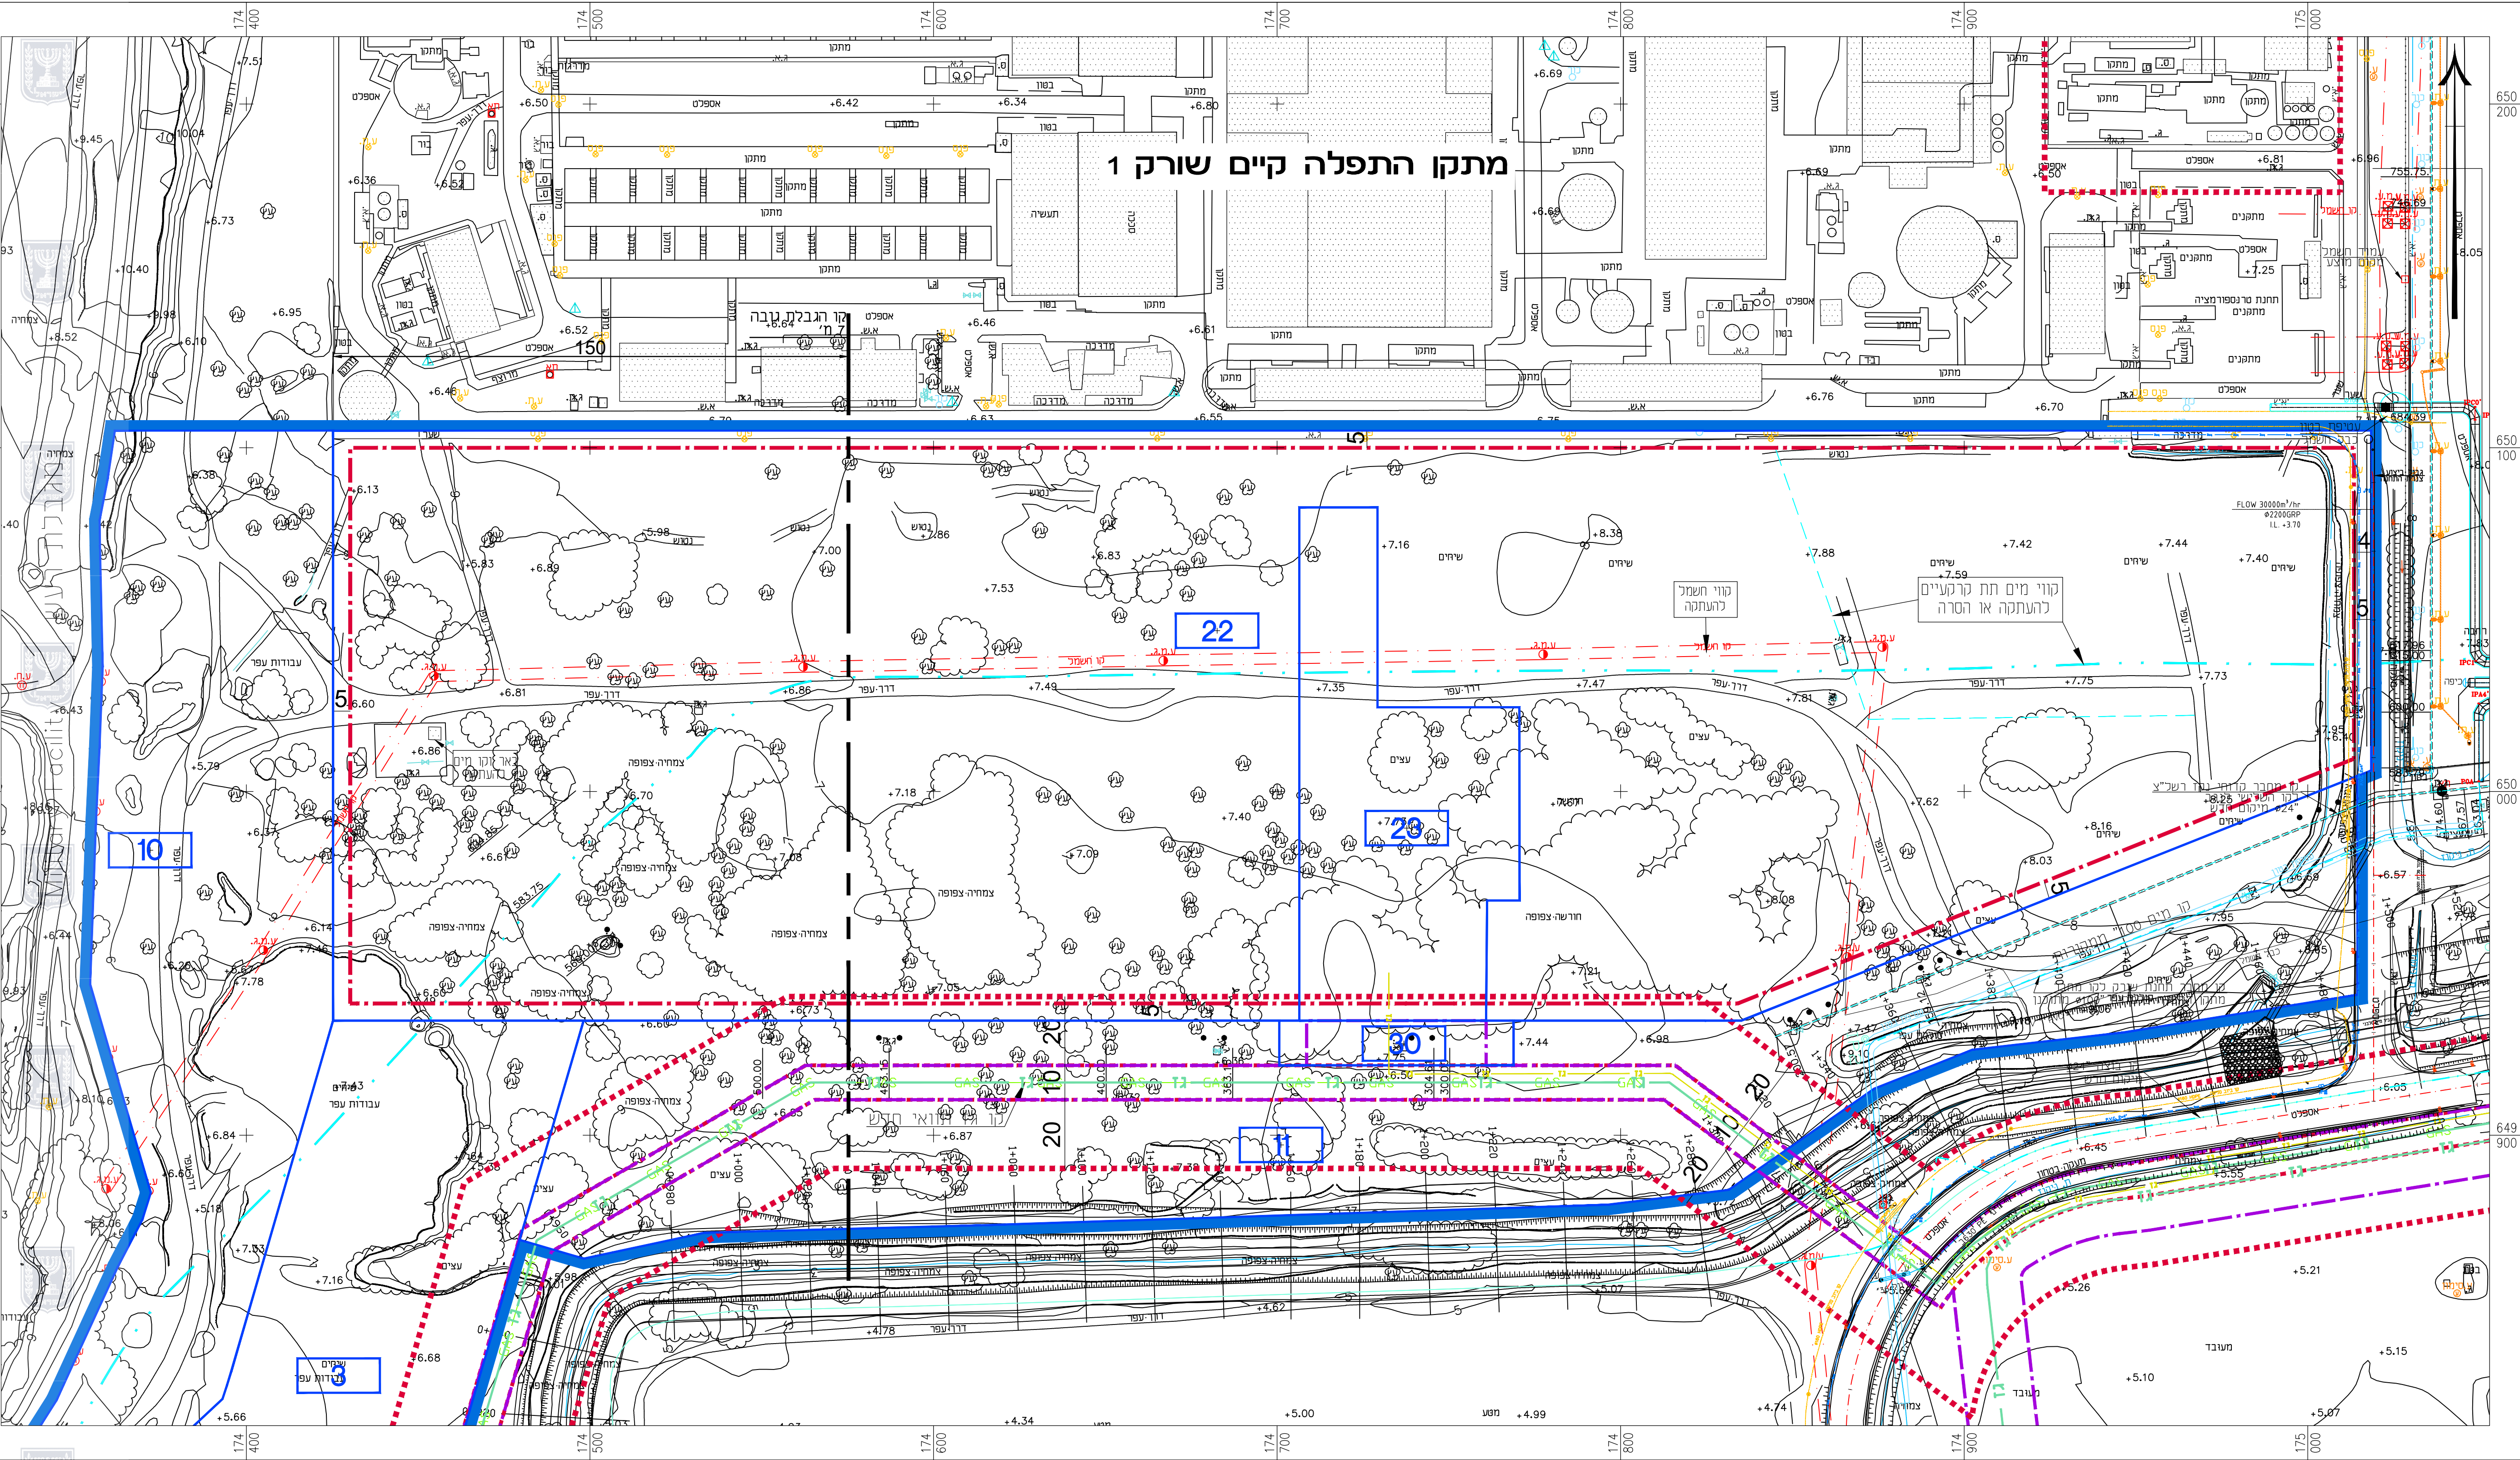

מינהל התכנון
הועדה הארצית לתכנון ובנייה של תשתיות לאומיות
חוק התכנון והבניה, התשכ"ה
תכנית לתשתית לאומית מס'
תת/ 36 א
(המאשרות ע"י הממשלה לפי החלטת 662 נפס/23)
מיום 08/11/2021
וחתומה בידי ממשלה ובידי מוכיר הועדה
מוכיר הועדה
תאריך: 25/11/2021



נספח תשתיות	
לתכנית מס' תת/36 א	
מתקן התפלה שורק 2	
גליון 1 מתוך 1	
תחולה	מנחה
תאריך עריכת הנספח	08.02.2021
קני"מ	1:1000
עורך הנספח	שם: אדרי יעקב פישר תאריך: פישר אלחנני אדריכלים בע"מ

מקרא	
	גבול תכנית
	קו בנין
	גבול תא שטח ומספרו
	גבול מגבחות בניה
	גבול מסדרון תשתיות ת"מ
	קו גז לחץ גבוה מתוכנן
	קו ביוב סניקה
	קו תקשורת
	קו מים