


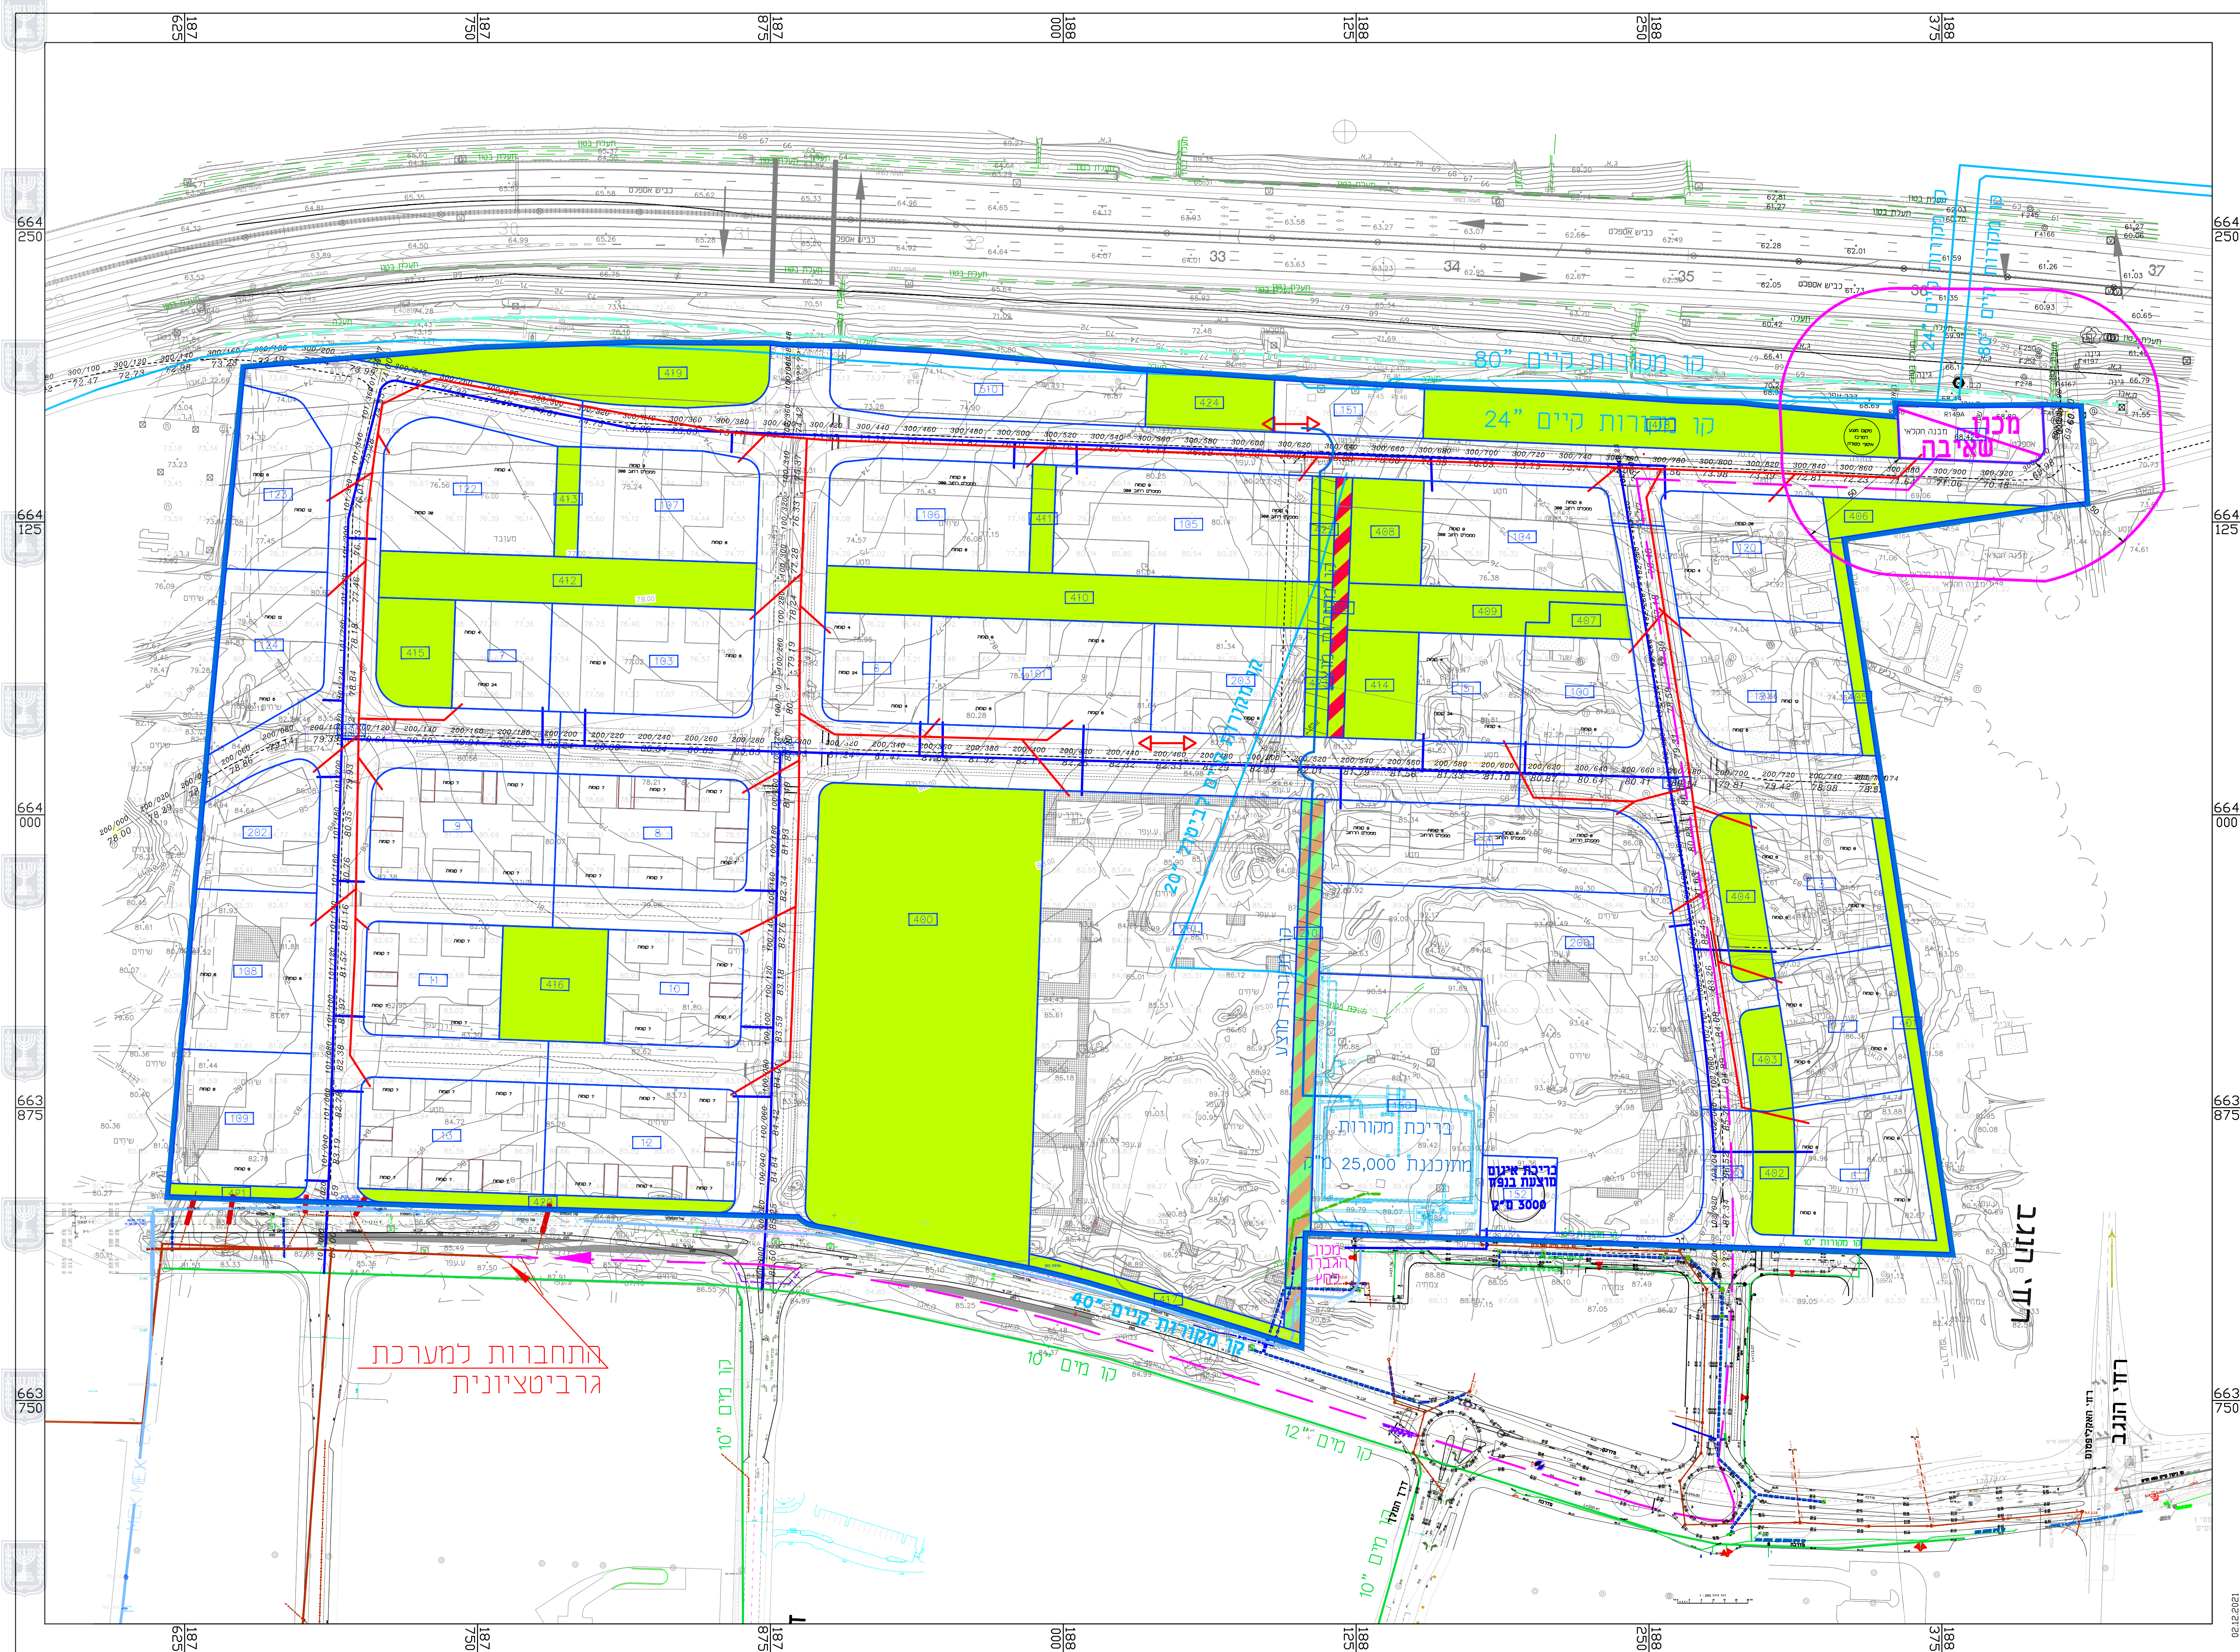

נספח מים וביוב	
נספח לתכנית מס' 429-0767434	
גני תקווה	
גוש 6716	
גליון 1 מתוך 1	
תחולה	מנחה
תיאור	
תאריך תספח	02/12/2021
קנימ'	1:1,250
תורמים נוספים	קנימ'
שמות וחתימות:	
עורך הנספח	י"איר חורנברג 100 תשפ"ב
	סריפין בוכנר חורנברג

מקרא	
גבול תכנית	
קו בניין מציר כביש 471	
גבול תא שטח ומספרו	
שטחים פתוחים ומסודר ציבור	
דרך משוכללת	
שצ"פ	
קו מקורות קיים	
קו מים מוצע	
קו מקורות קיים לביסוד	
קו ביוב קיים	
קו ביוב מוצע	
קו ביוב קיים לביסוד	
קו סניקה	
תחנת שאיבה מוצעת	

[illegible]