



8388
מספר סידורי : י.ל.נ. 8388\28206\28206
מס' יומן 25360.27155. 28206



טיוטה לתוכנית לצורכי רישום נספח לטבלת איזון והקצאה

מחוז : המרכז

נפה : השרון

מקום : נתניה


גוש : 7934 חלקה : 88, 97

גוש : 7940 , חלקות : 271,273-277,279,282,285-289,296-297

חלקות מקור: גוש 7934 חלקה 90
גוש 7940, חלקות : 21,22

גוש חדש : 8970

הוכן עבור : עיריית נתניה

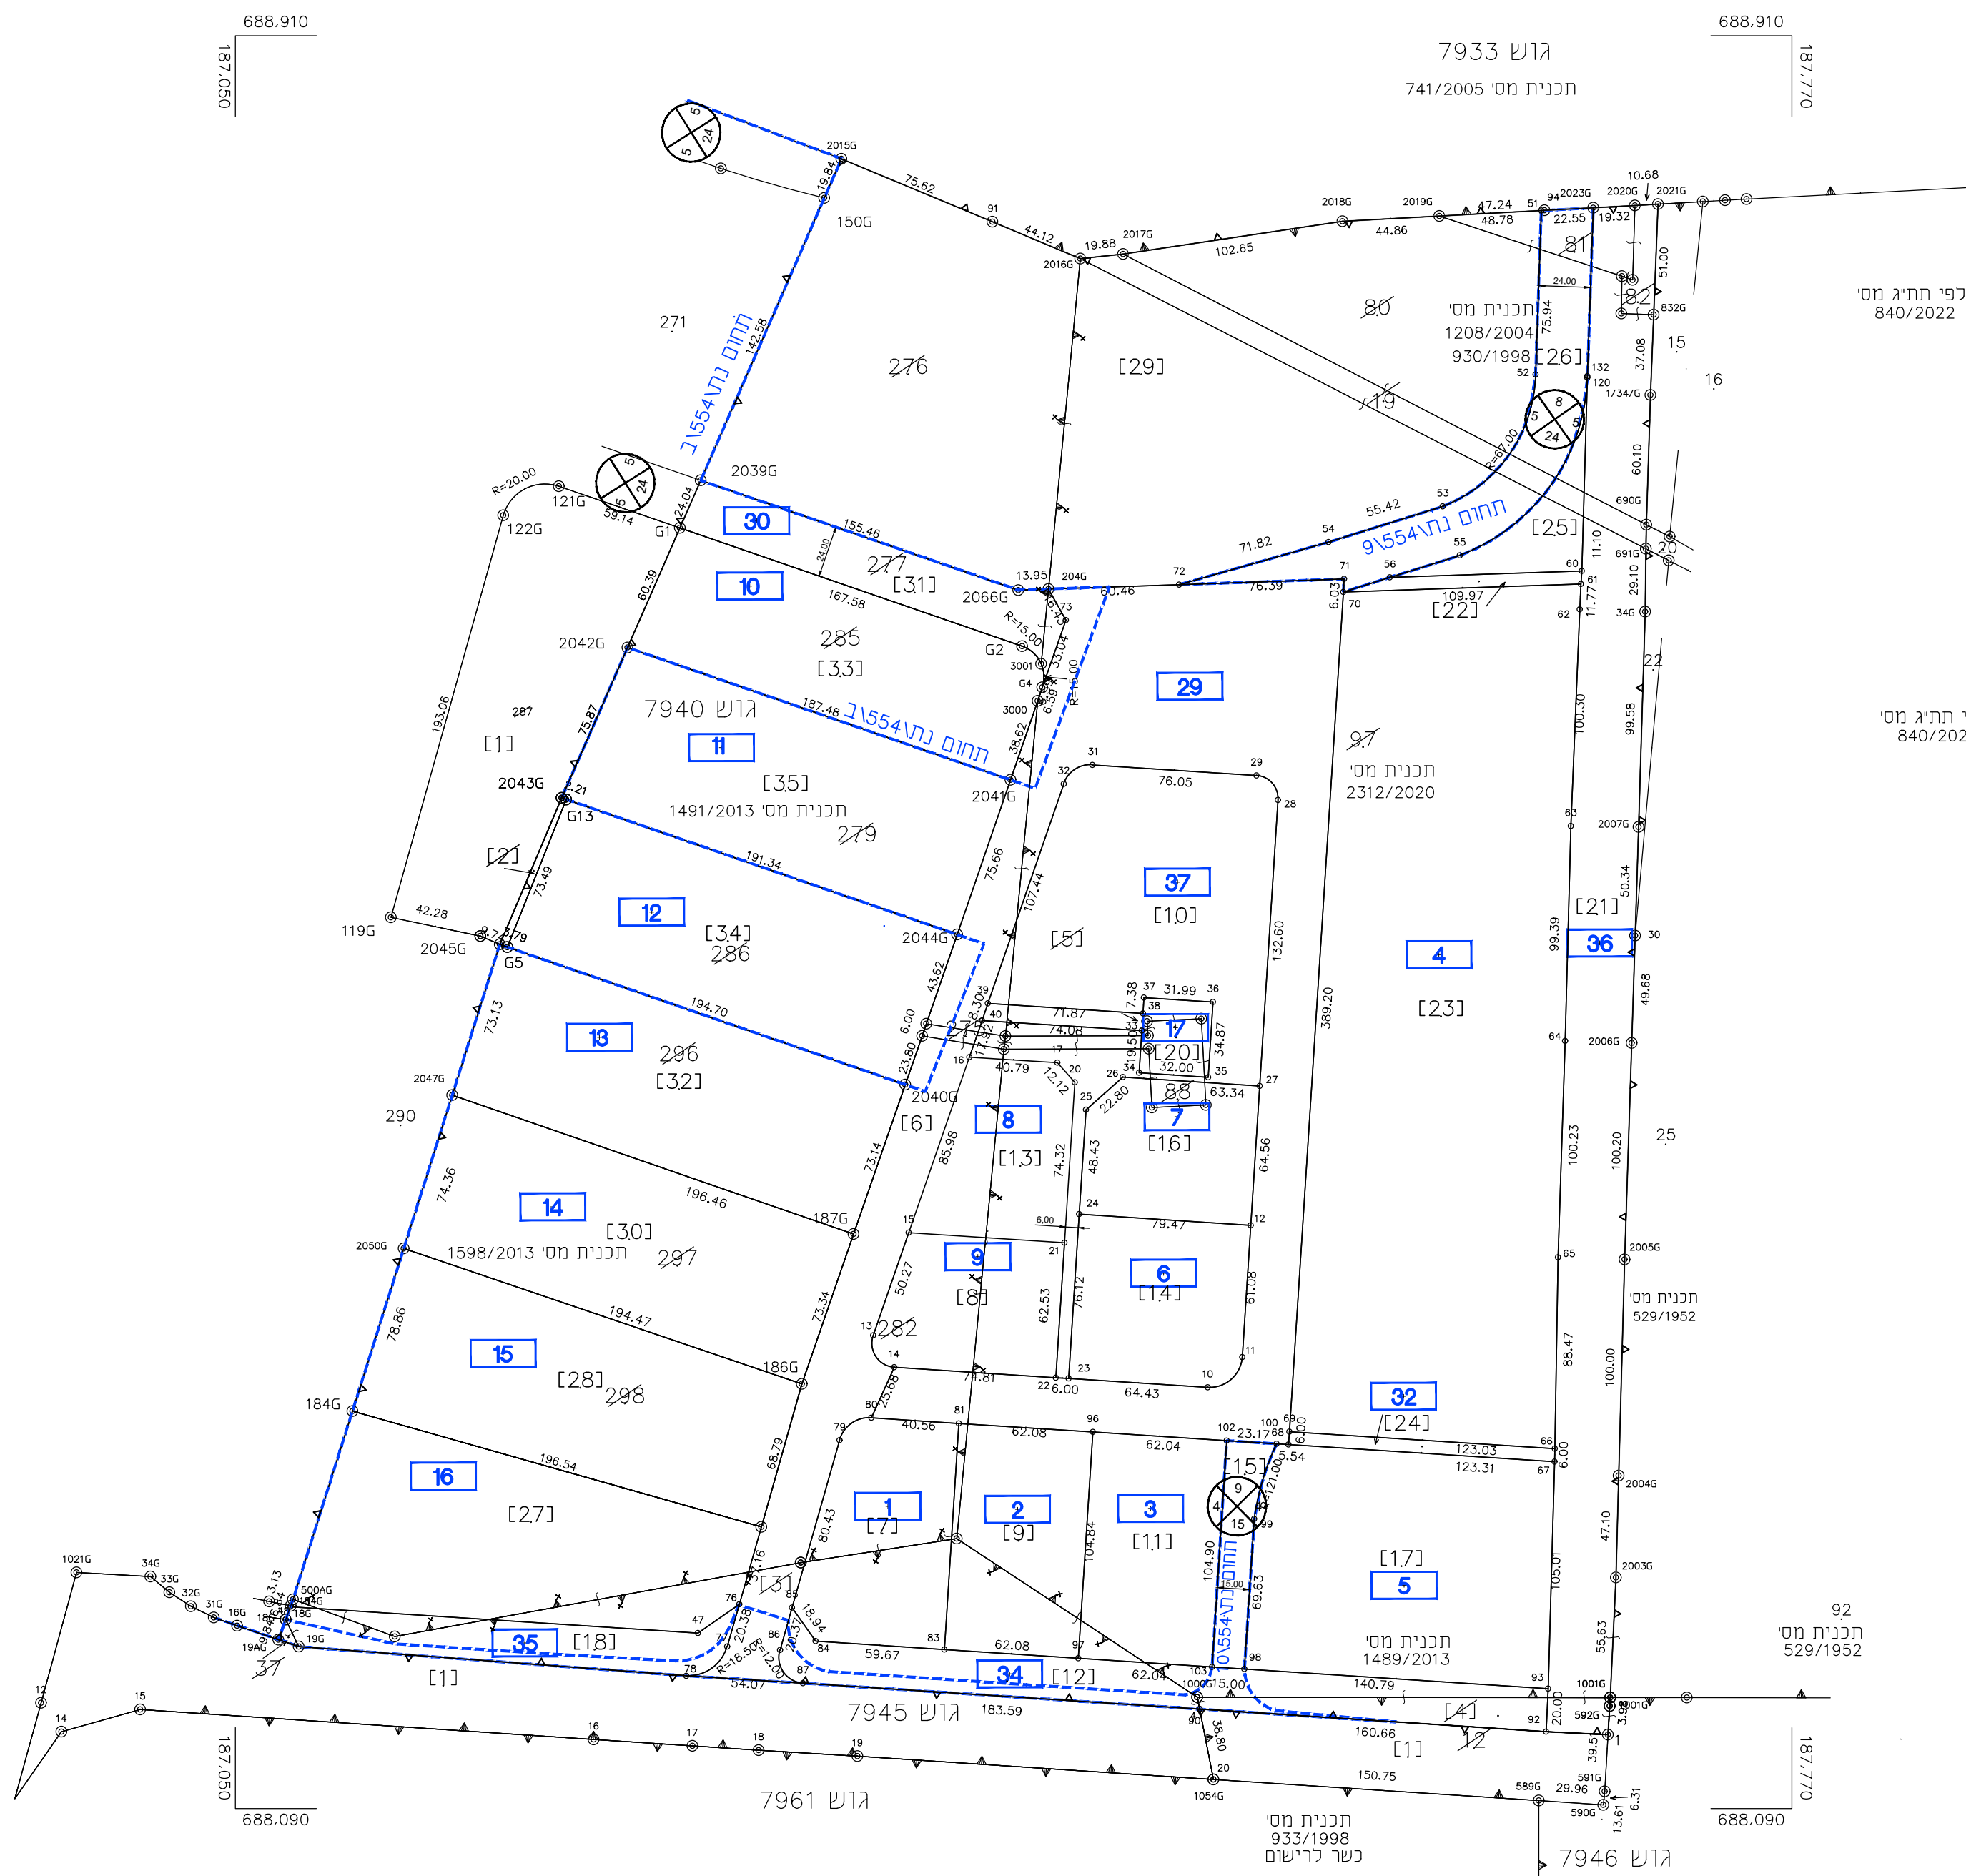

1. חלוקה


השטחים בדונם מטר	מספרי החלקות			גוש
	סופי	ארעי	ת.ב.ע.ת.ש.צ.	
13.765	1			7940
0.220	2			
13.985	(287)			
5.935		1		7946
2.237		4		
8.172	(12)			
19.735		1		7945
15.640		3		
35.375	(9)			

2. איחוד

השטחים בדונם מטר	מספרי החלקות			גוש
	סופי	ארעי	ת.ב.ע.ת.ש.צ.	
0.220	2			7940
15.640	3			7945
0.049	37			7945
2.237	4			7946
2.936	19			7934
16.784	80			7934
1.546	81			7934
0.610	82			7934
1.399	88			7934
167.904	97			7934
0.225	275			7940
22.791	276			7940
4.213	277			7940
17.293	279			7940
29.354	282			7940
11.095	285			7940
14.172	286			7940
14.4460	296			7940
14.4380	297			7940
14.431	298			7940
351.783		5		

3. חלוקה

השטחים בדונם מטר	מספרי החלקות			גוש
	סופי	ארעי	ת.ב.ע.ת.ש.צ.	
34.321	6	29		דרר
6.500	7	1		תעשה
5.000	8	9		תעשה
6.500	9	2		ש.צ.פ.
15.702	10	37		תעשה
6.500	11	3		ש.צ.פ.
7.153	12	34		תעשה
5.000	13	8		ש.צ.פ.
6.000	14	6		תעשה
1.686	15			דרר
5.000	16	7		תעשה
14.454	17	5		ש.צ.פ.
3.967	18	35		ש.צ.פ.
1.699	20	17		ש.צ.פ.
21.388	21	36		ש.צ.פ.
0.596	22	31		ש.צ.פ.
45.531	23	4		תעשה
0.739	24	32		ש.צ.פ.
1.875	25			דרר
6.065	26			תעשה
14.400	27	16		תעשה
14.431	28	15		ש.צ.פ.
54.082	29			תעשה
14.438	30	14		תעשה
4.433	31			דרר
14.446	32	18		תעשה
11.087	33	10		תעשה
14.384	34	12		תעשה
14.406	35	11		תעשה
351.783	(5)			

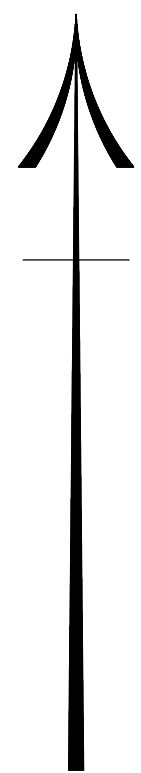

[Signature]


700
מס' רישון

ירון לזר רחי תכ-חי 6 נתניה
שם המודד ומענו

חתימה
29.08.2023

כור ב.י.מדידות הנדסיות בע"מ
כזו ירון מודד מוסמך ומרטורף
רחי תכ-חי 6 נתניה
טל: 09-8624674 פקס: 09-8828151
E-mail : office@yblazar.co.il

קנה מידה 1 : 2500

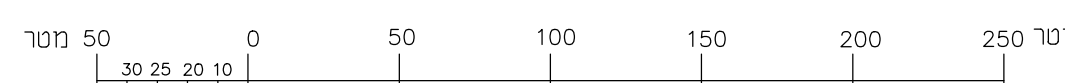

7. התכנית הונחה בהתאם לתוכנית התאשרות הבאות: נת' 554/10, נת' 554/ב, נת' 554/זואי 408-0840470 בהפקדה