מינהל התכנון
חוק התכנון והבניה, התשכ"ה - 1965
מחוז מרכז
ההודעה המחוזית החליטה ביום : 04/07/2021
לאשר את התוכנית
יו"ר הועדה המחוזית
תאריך 12/09/2021

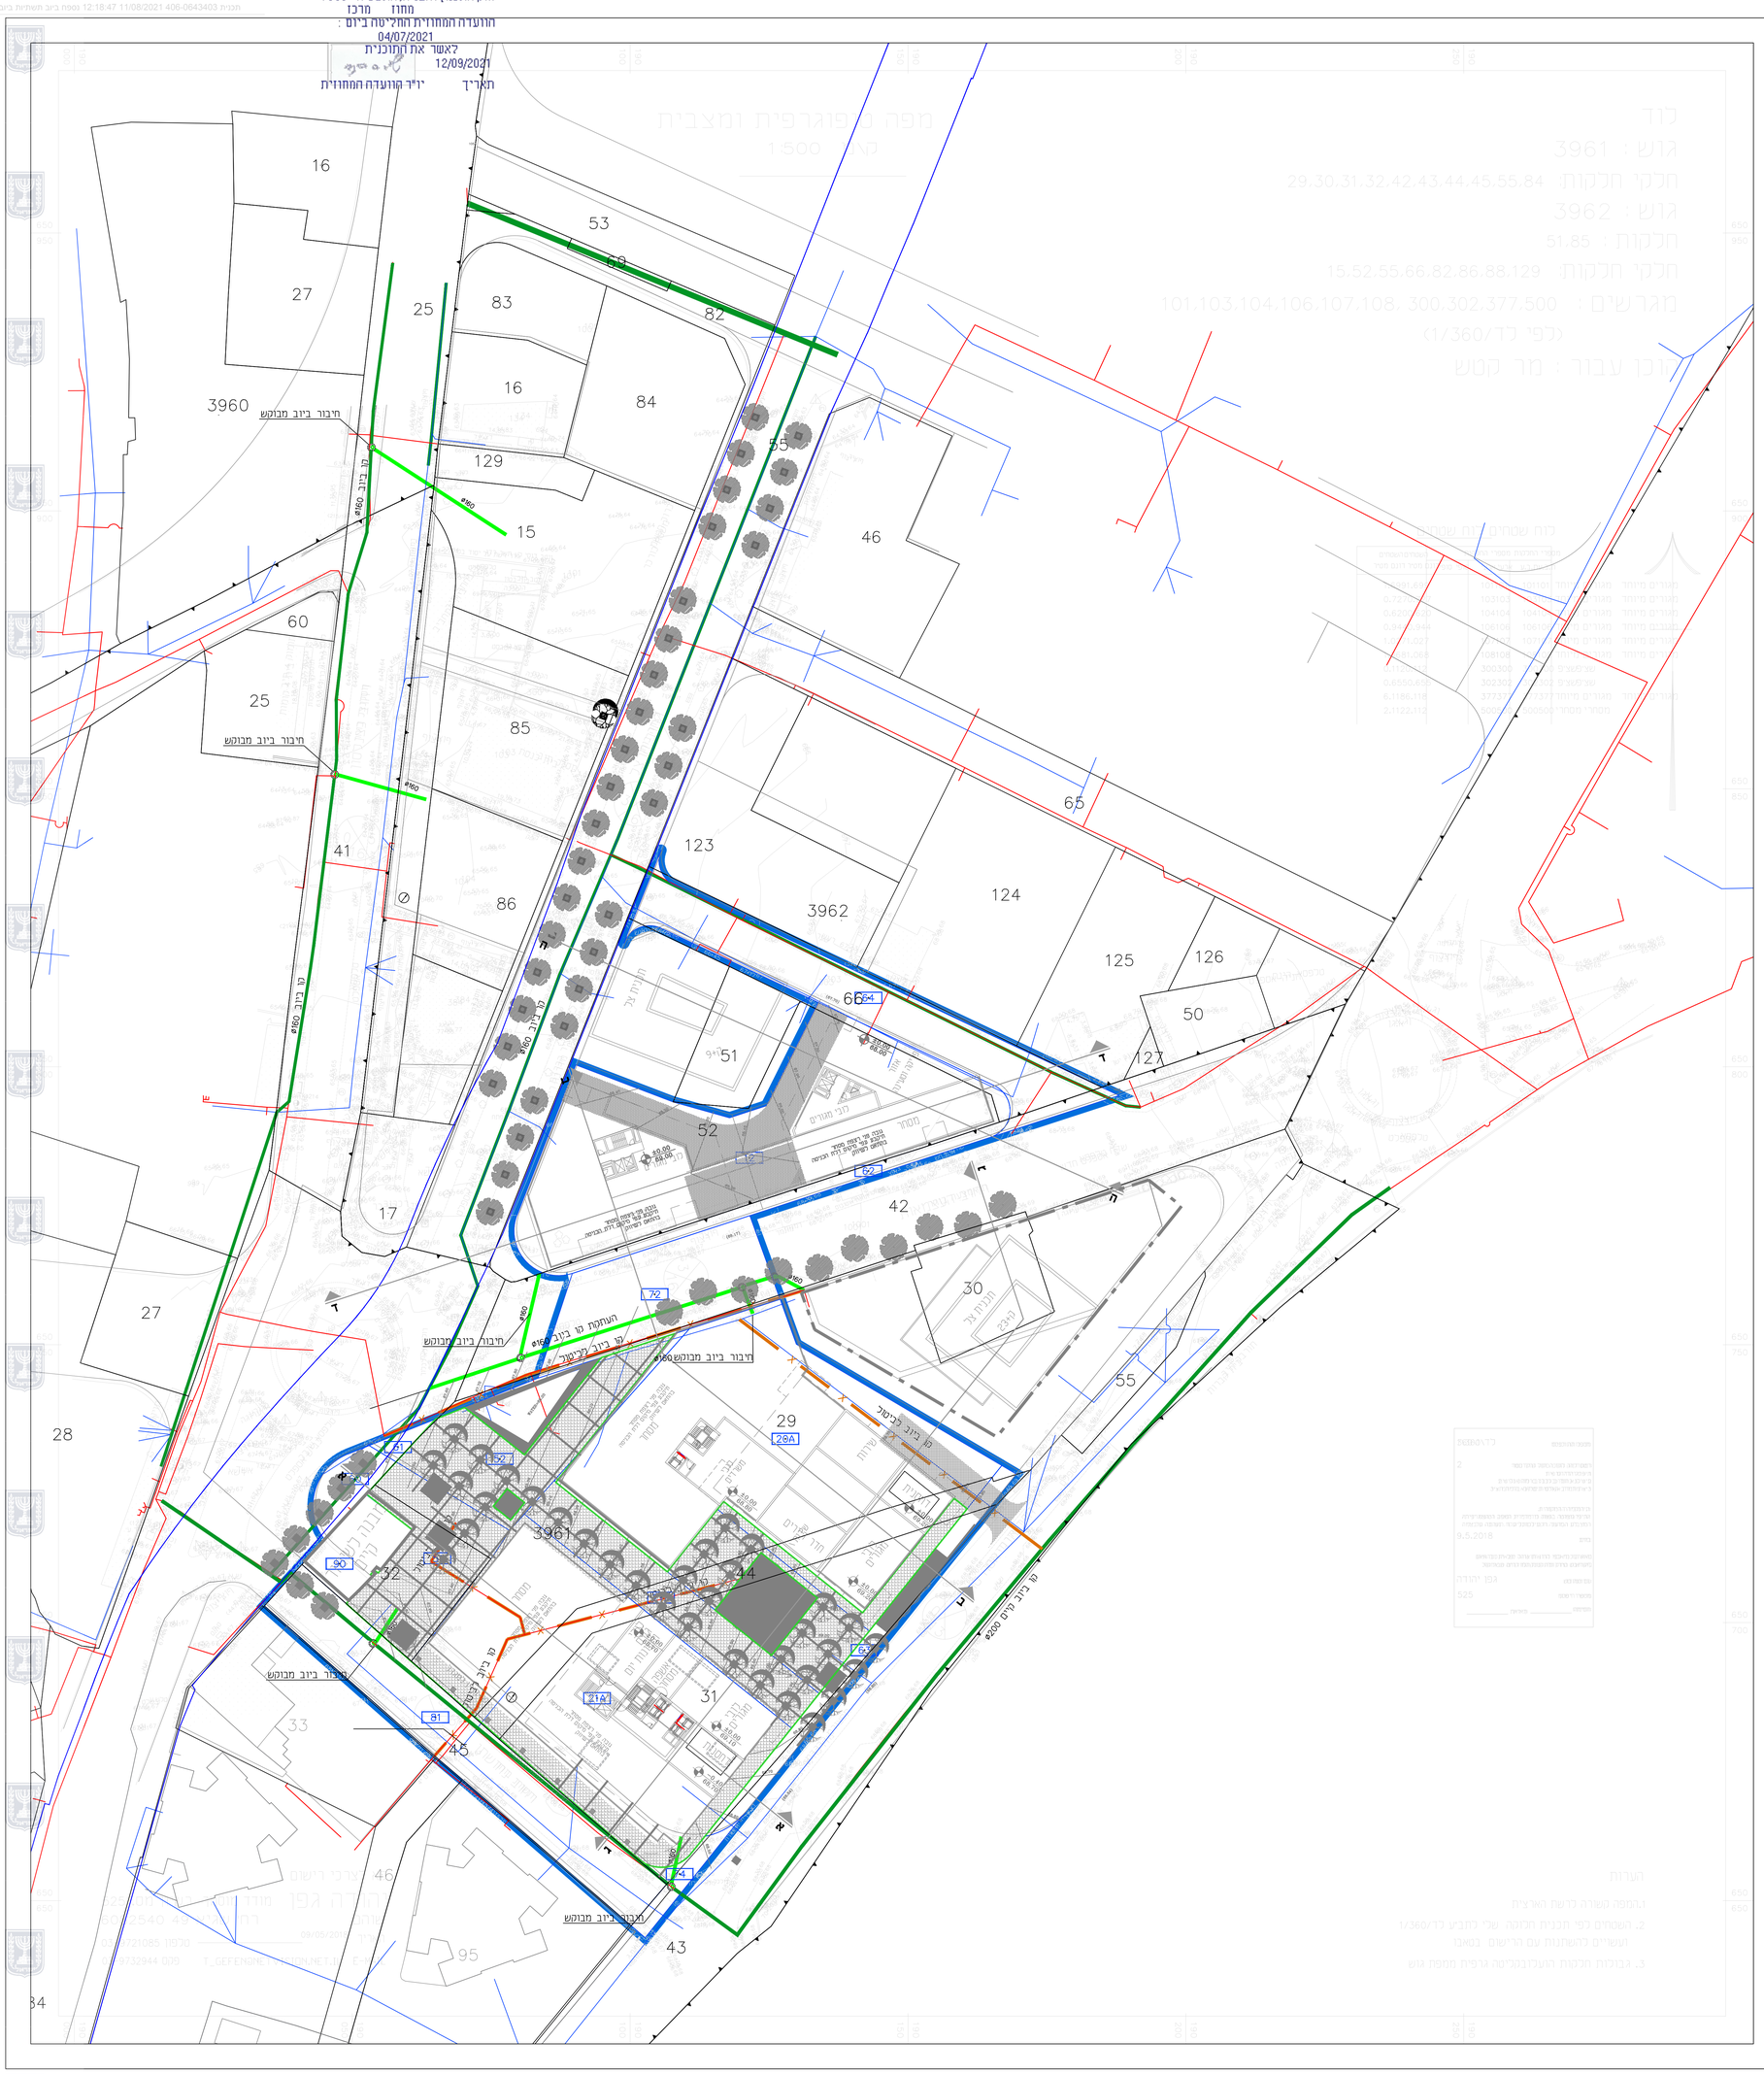

חוק התכנון והבנייה, התשכ"ה - 1965
תכנית מתאר מקומית

מס' תכנית 406-0643403

מתחם מע"ר 3- לוד

נספח תשתיות ביוב

מחוז	מרכז
מרחב תכנון מקומי	לוד
רשות מקומית	לוד
ישוב	לוד
שטח התכנית	11.739 דונם
תאריך	27.02.2020

גוש	חלקות	חלקי חלקות
3961	32 45	29. 31. 42-44.84
3962		52, 66, 123

שם התרשים	קנ"מ
תכנית קומת גגות	1:500
תכנית קומת קרקע	1:500
תכנית קומה אי צבורית	1:500
תכנית קומה בי צבורית	1:500
חתך א-א	1:500
חתך ב-ב	1:500
חתך ג-ג	1:500
חתך ד-ד	1:500
חתך ה-ה	1:500
חתך ו-ו	1:500
חתך ז-ז	1:500
חזית צפונית	1:500
חזית מזרחית	1:500
חזית מערבית	1:500
חזית צפון מערבית	1:500
חזית צפון מזרחית	1:500
חזית דרומית	1:500

מקרא

שמות וחתימות:

עורך התכנית	שם: ולנטינה אנמזני	תאריך: 27.10.19
	חברה: א.ח תכנון ויישוב בהנדסת בהנדסת מים וביוב בעיים	חתימה:

גבול תכנית
קו בניין
קו בניין עיקרי
חזית מסחרי
מבנה לשימור
חיבור לשימור

מקרא לתכנית תבראה:

- קו ביוב לביטול
- קו ביוב קיים
- קו ביוב חדש
- קו מים לביטול
- קו מים חדש
- קו מים קיים
- גבול מרתף
- גבול מגרש