


נספח מתחמי תכנון	
נספח לתכנית מס' 406-0845198	
התחדשות עירונית במתחם חרמון-גלבוע, לוד	
גליון 1 מתוך 1	
תחולה	מנחה
תיאור תאריך עריכת הנספח	2/9/2020
קנ"מ	1:250
תרשימים נוספים	קנ"מ
שמות וזתימות:	
עורך הנספח	שם: תאגיד: א.סי.אי זון אדריכלים
	זתימה:

מקרה	נכול זכנית
נכול תא שנה ומספרו	500
מספר הדרך	500
קווי גניץ	5
רוחב הדרך	5
מבנה לפינוי	
מבנה לבנינו	
מתחם מערבי	
מתחם מזרחי	

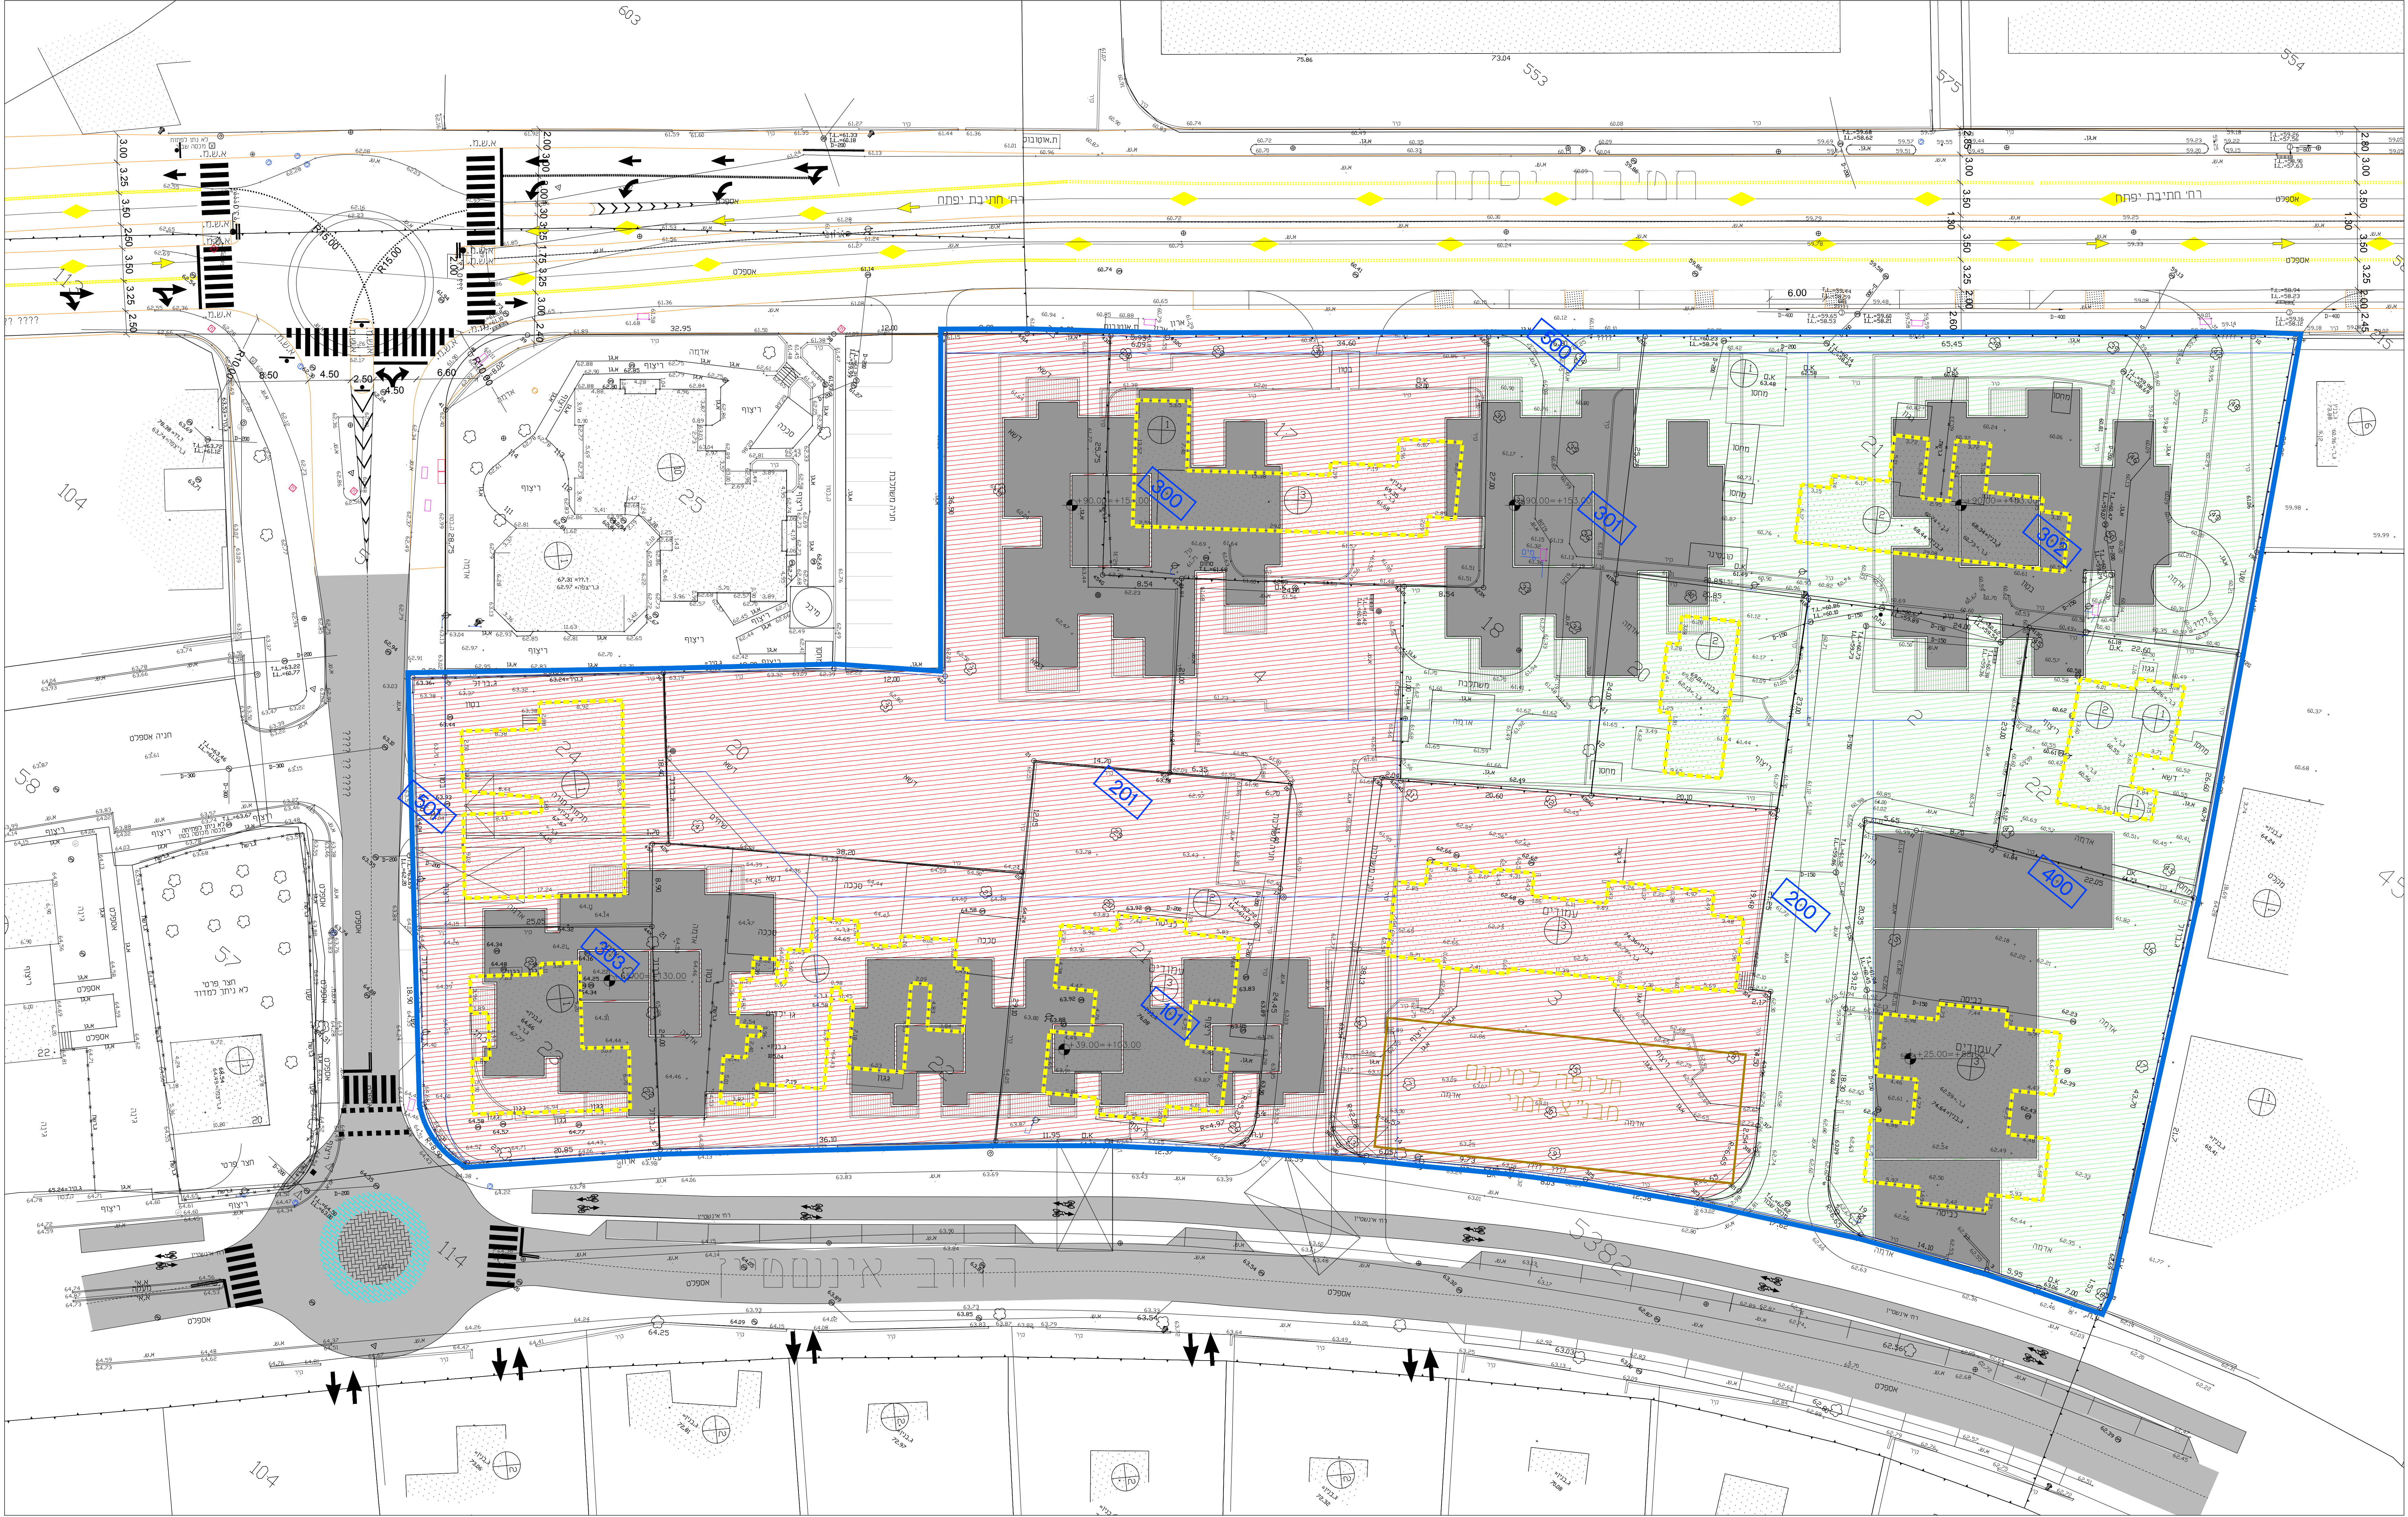

טבלת נתוני מתחמים

מתחם מערבי						
גוש חלקה	כתובת	מספר	מס' יח"ד מבנה	תא שטח	יח"ד לבניה	יחס פינוי
5382 3	אינשטיין	14	12	101	54	
5382 21	אינשטיין	16	12			
5382 22	אינשטיין	18	גן ילדים	303	77	
5382 23	אינשטיין	20	טיפת חלב			
5382 24	בן חקון	4	מדרש	300	112	
4541 17	חרמון	5	דרר			
5382 4	חרמון		שט"פ			
5382 20						
סה"כ			32	243	7.59	

מתחם מזרחי						
גוש חלקה	כתובת	מספר	יח"ד לפינוי	תא שטח	יח"ד בתא	יחס פינוי
4541 20	גלבוע	4	112	301	112	
4541 21	גלבוע	2+3	8	302		
4541 22	גלבוע	1	4			
5382 1	אינשטיין	12	400			
5382 2	גלבוע	דרר				
סה"כ			28	224	8.00	

סה"כ לכלל התכנית						
חלקה	רחוב	מספר	יח"ד לפינוי	יח"ד	יחס פינוי	
			60	467	7.78	