


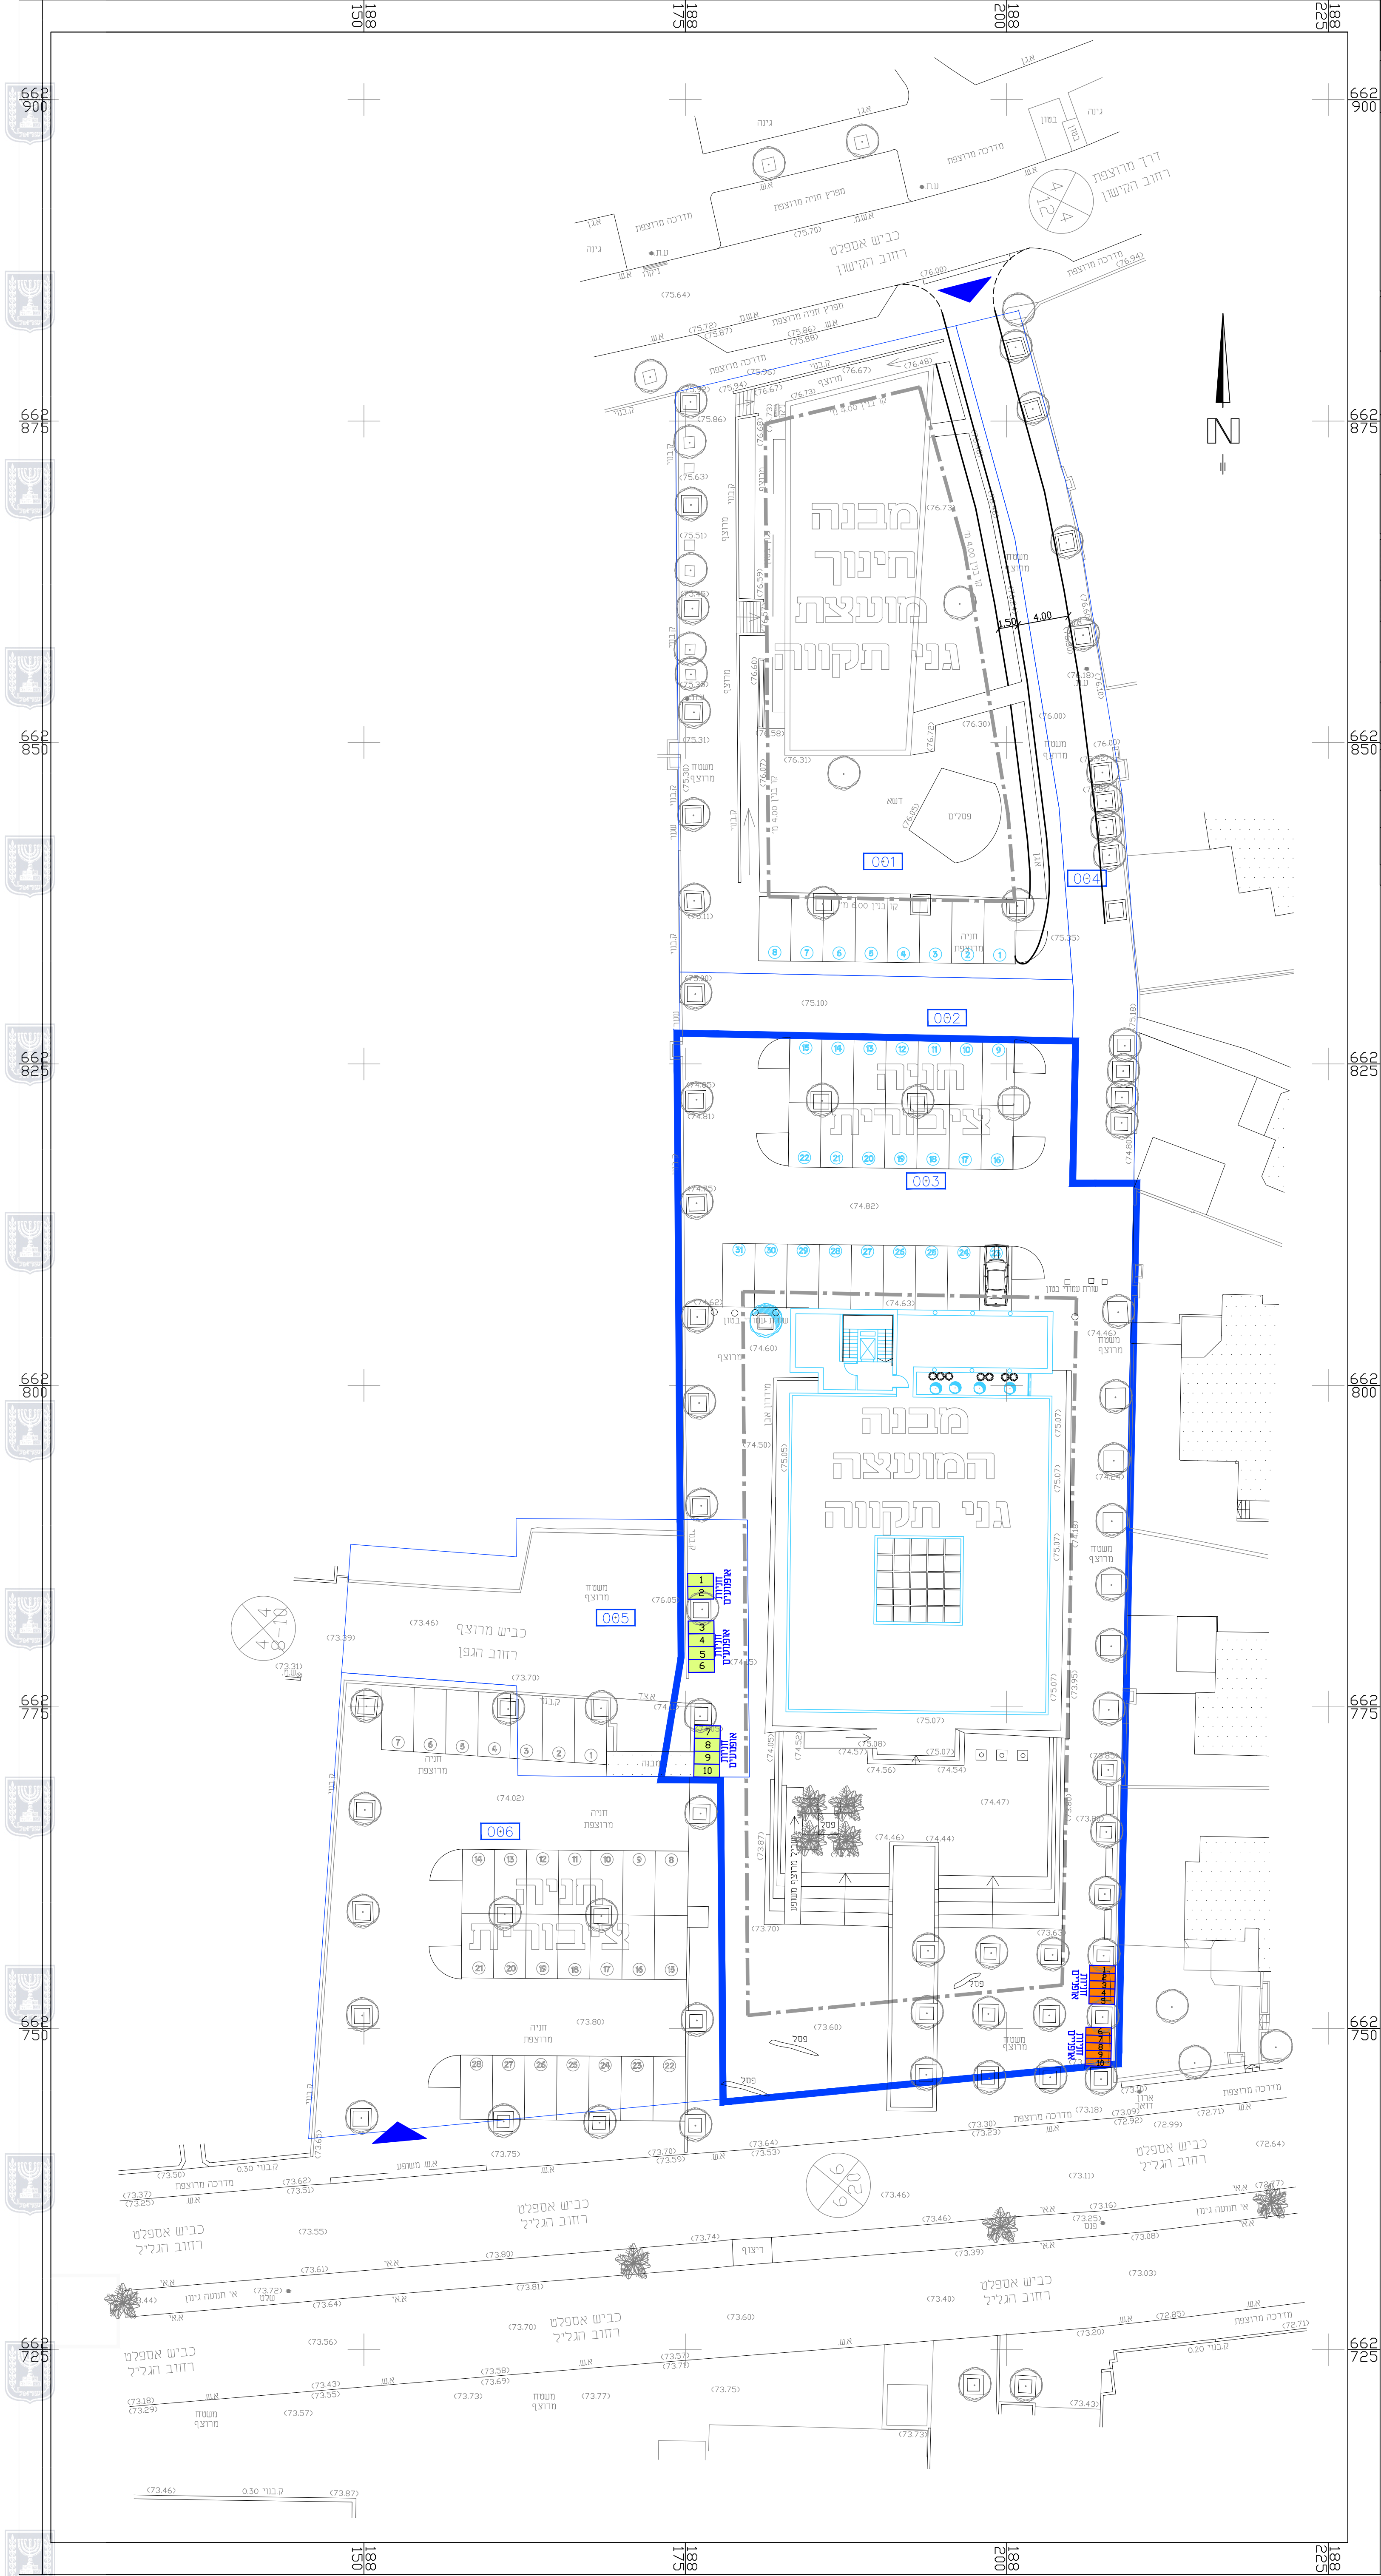

נספח תנועה

נספח לתכנית מס' 429-0960104

הרחבת מבנה המועצה

גליון 1 מתוך 1

תחולה	מנחה
תיאור	
תאריך עריכת הנספח	19-12-2021
קנ"מ	1:250
תרשימים נוספים	קנ"מ

שמות וחתימות:

עורך הנספח	שם:	גד אלסמן
	תאריך:	נתן תומר הנדסה

טבלת דרישות חניה לפי תקן ארצי 2016

שימוש קרקע/ שטח / יח"ד		תקן רכב פרטי		חניה תפעולית		אופנועים		אופניים	
משרדים חרדי כימון	1,927 מ"ר	1:30-50	65-39	-	-	1:200	10	1:250	8
סח"כ	1,927 מ"ר		65-39				10		8

מקרא:

- קו כחול
- חניות אופנועים
- חניות אופניים

אם התכנית מסומנת "לביצוע":

המבצע אחראי שהעבודות המסומנות בגליון זה, מבוצעות תחת פיקוח של מפעל מוסמך ופיקוח עליון של משרדו.

- לעיון
- כאישור
- כמכרז
- לביצוע

המבצע אחראי לבדיקת המידות והתאמתן במסגרת. על המבצע לבדוק את כל המידות, ועל כל טעות או אי התאמה בתכנית / באתר עליו להודיע למתכנן.

מס'	תאריך	תחפזה	כמות
1	11.08.21	מזעצה גני תקווה	x1
2	19.12.21	מזעצה גני תקווה	-

מס'	תאריך	שנויים והערות	אחראי
1	24.08.21	עדכון כי הערות מזעצה	
2	19.12.21	עדכון כי הערות מזעצה	

גני תקווה מבנה מזעצה

הנחיה:

נספח תנועה

קנ"מ:	1 : 250	גודל גליון:	84x72
תאריך:	10.08.2021	שם תוכנית:	1895-40-TNUA.DWG
מחזור:	1	מס' תכנית:	1895-41

למתכנן שמורה זכות היוצרים על תכנית זו. אין להשתמש בתכנית או לבצע שנויים בלא הסכמה בכתב של המתכנן.

רשם:	טניה ט.	תכנון:	טניה ט.	ביטול:	גדי
אושר ע"י:	תאריך אישור:	אושר ע"י:	תאריך אישור:		