




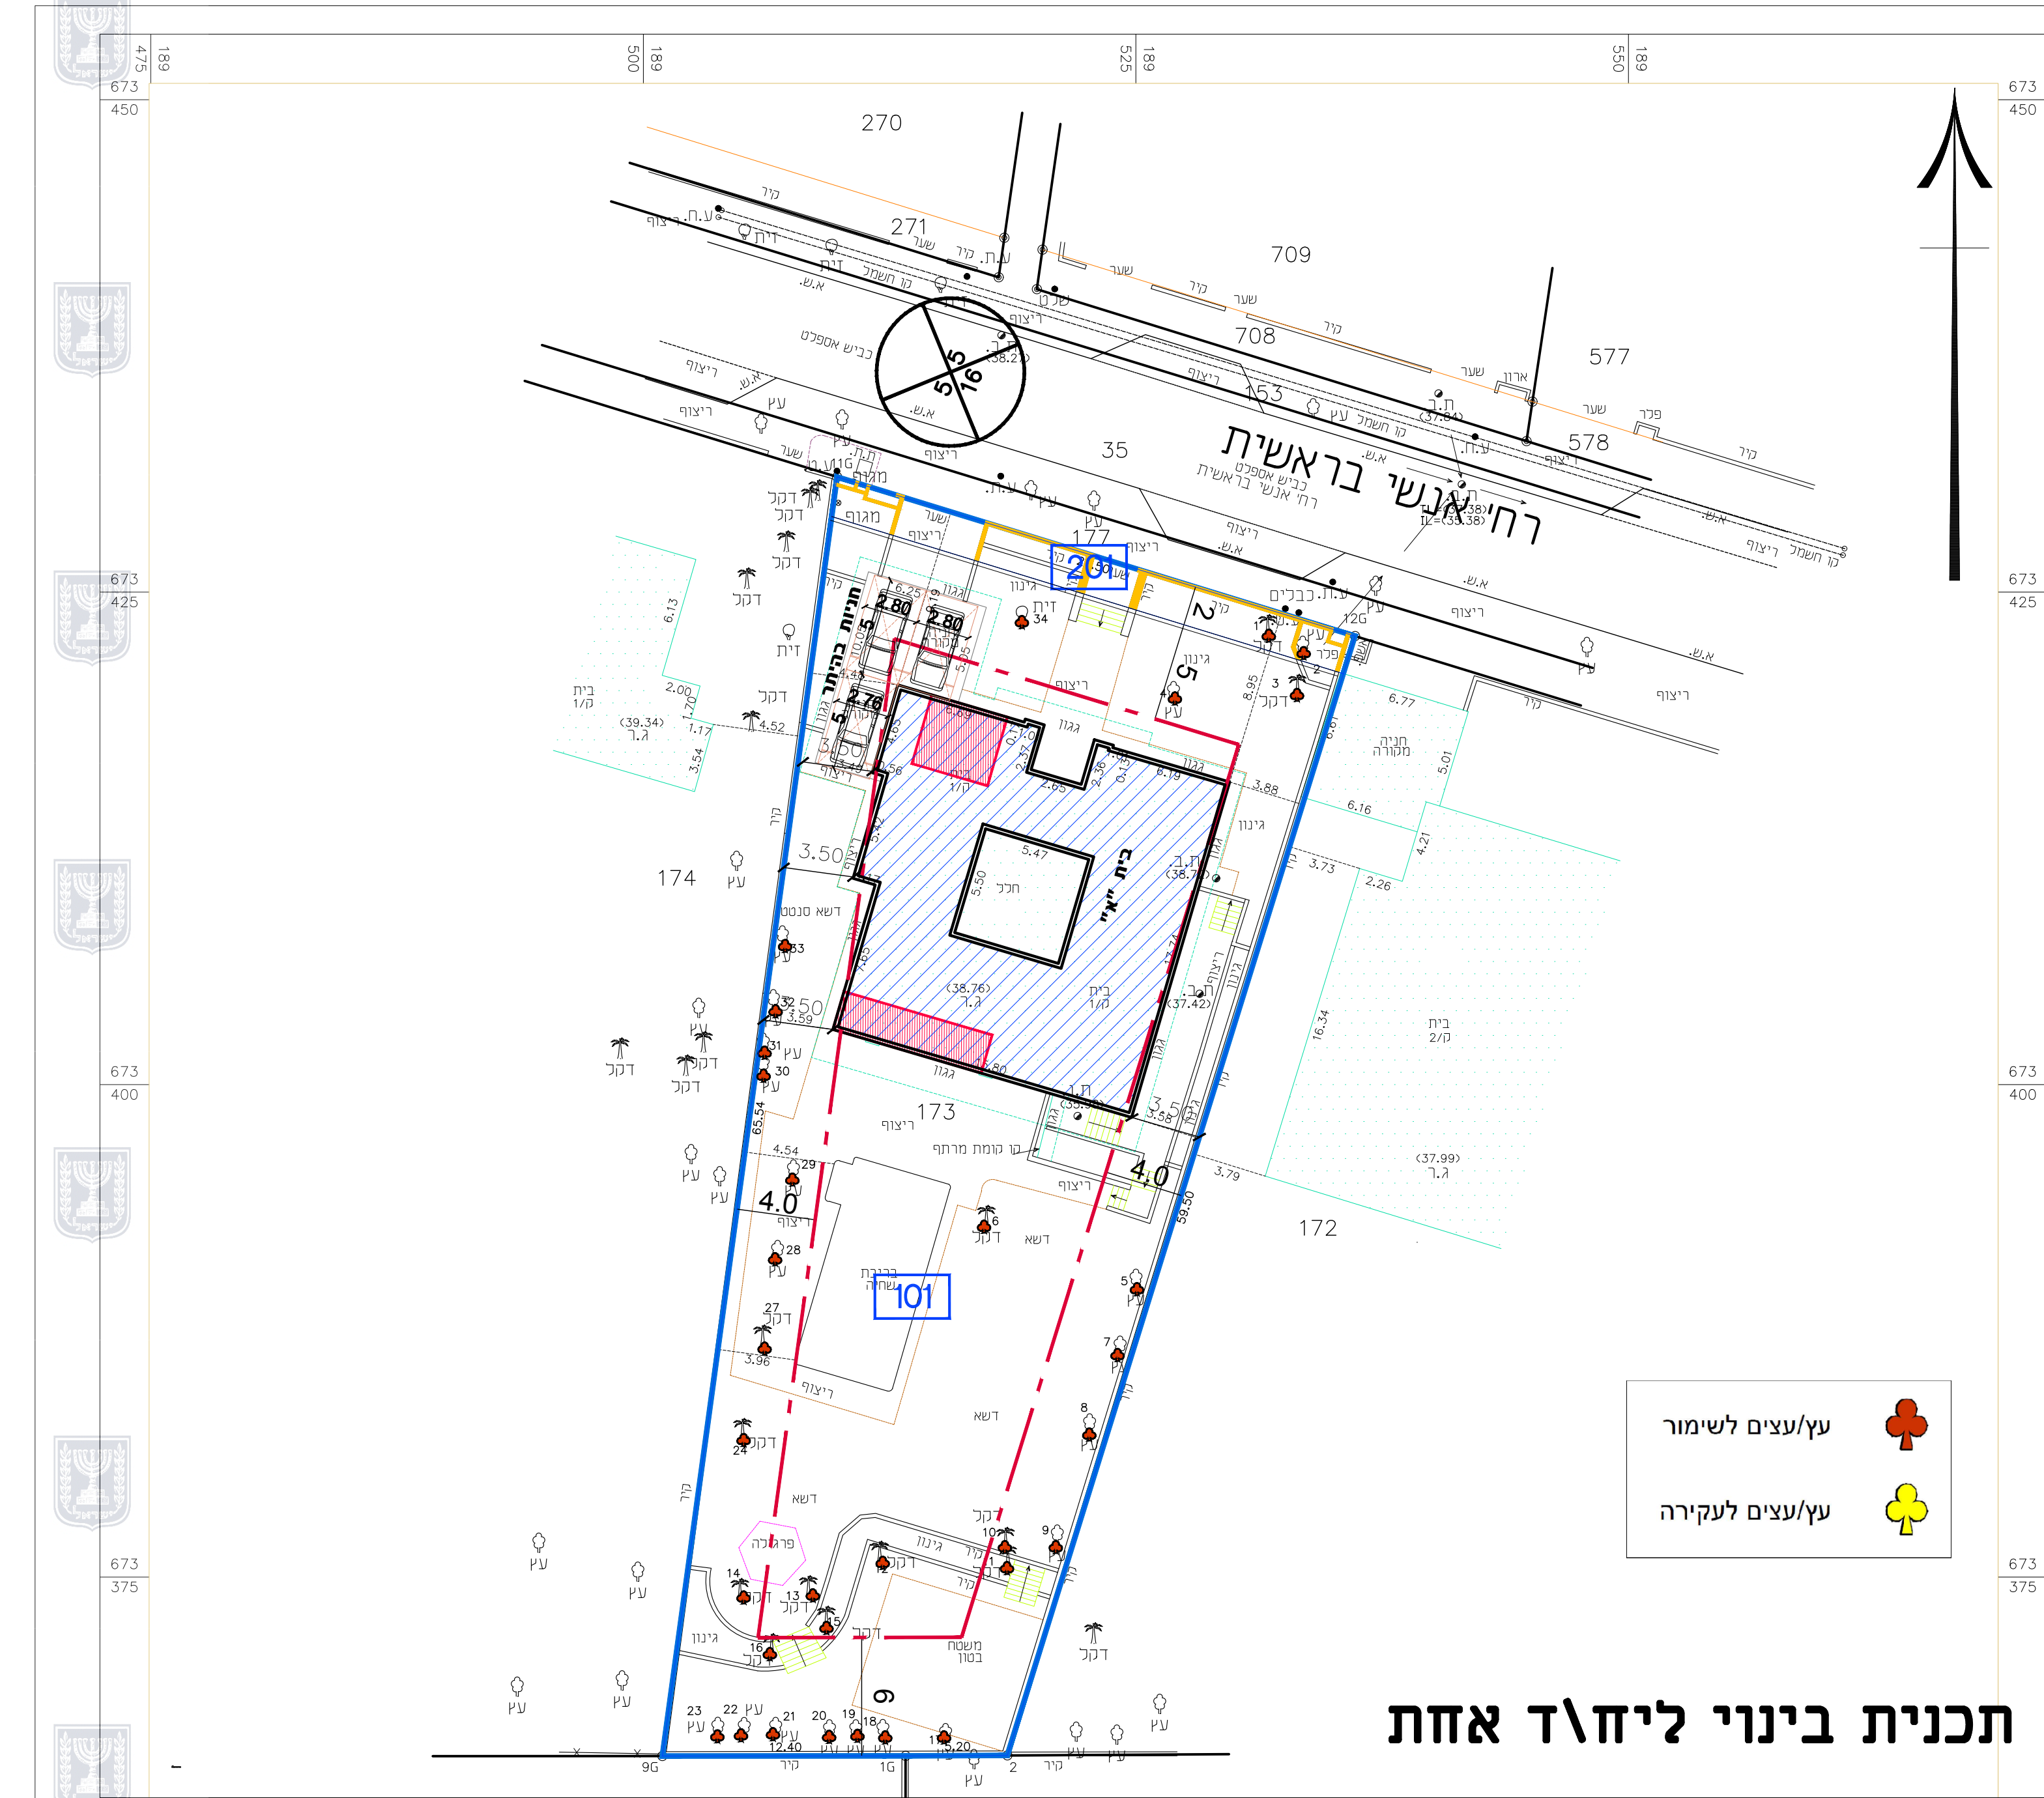

תכנית בינוי ליח\ד אחת

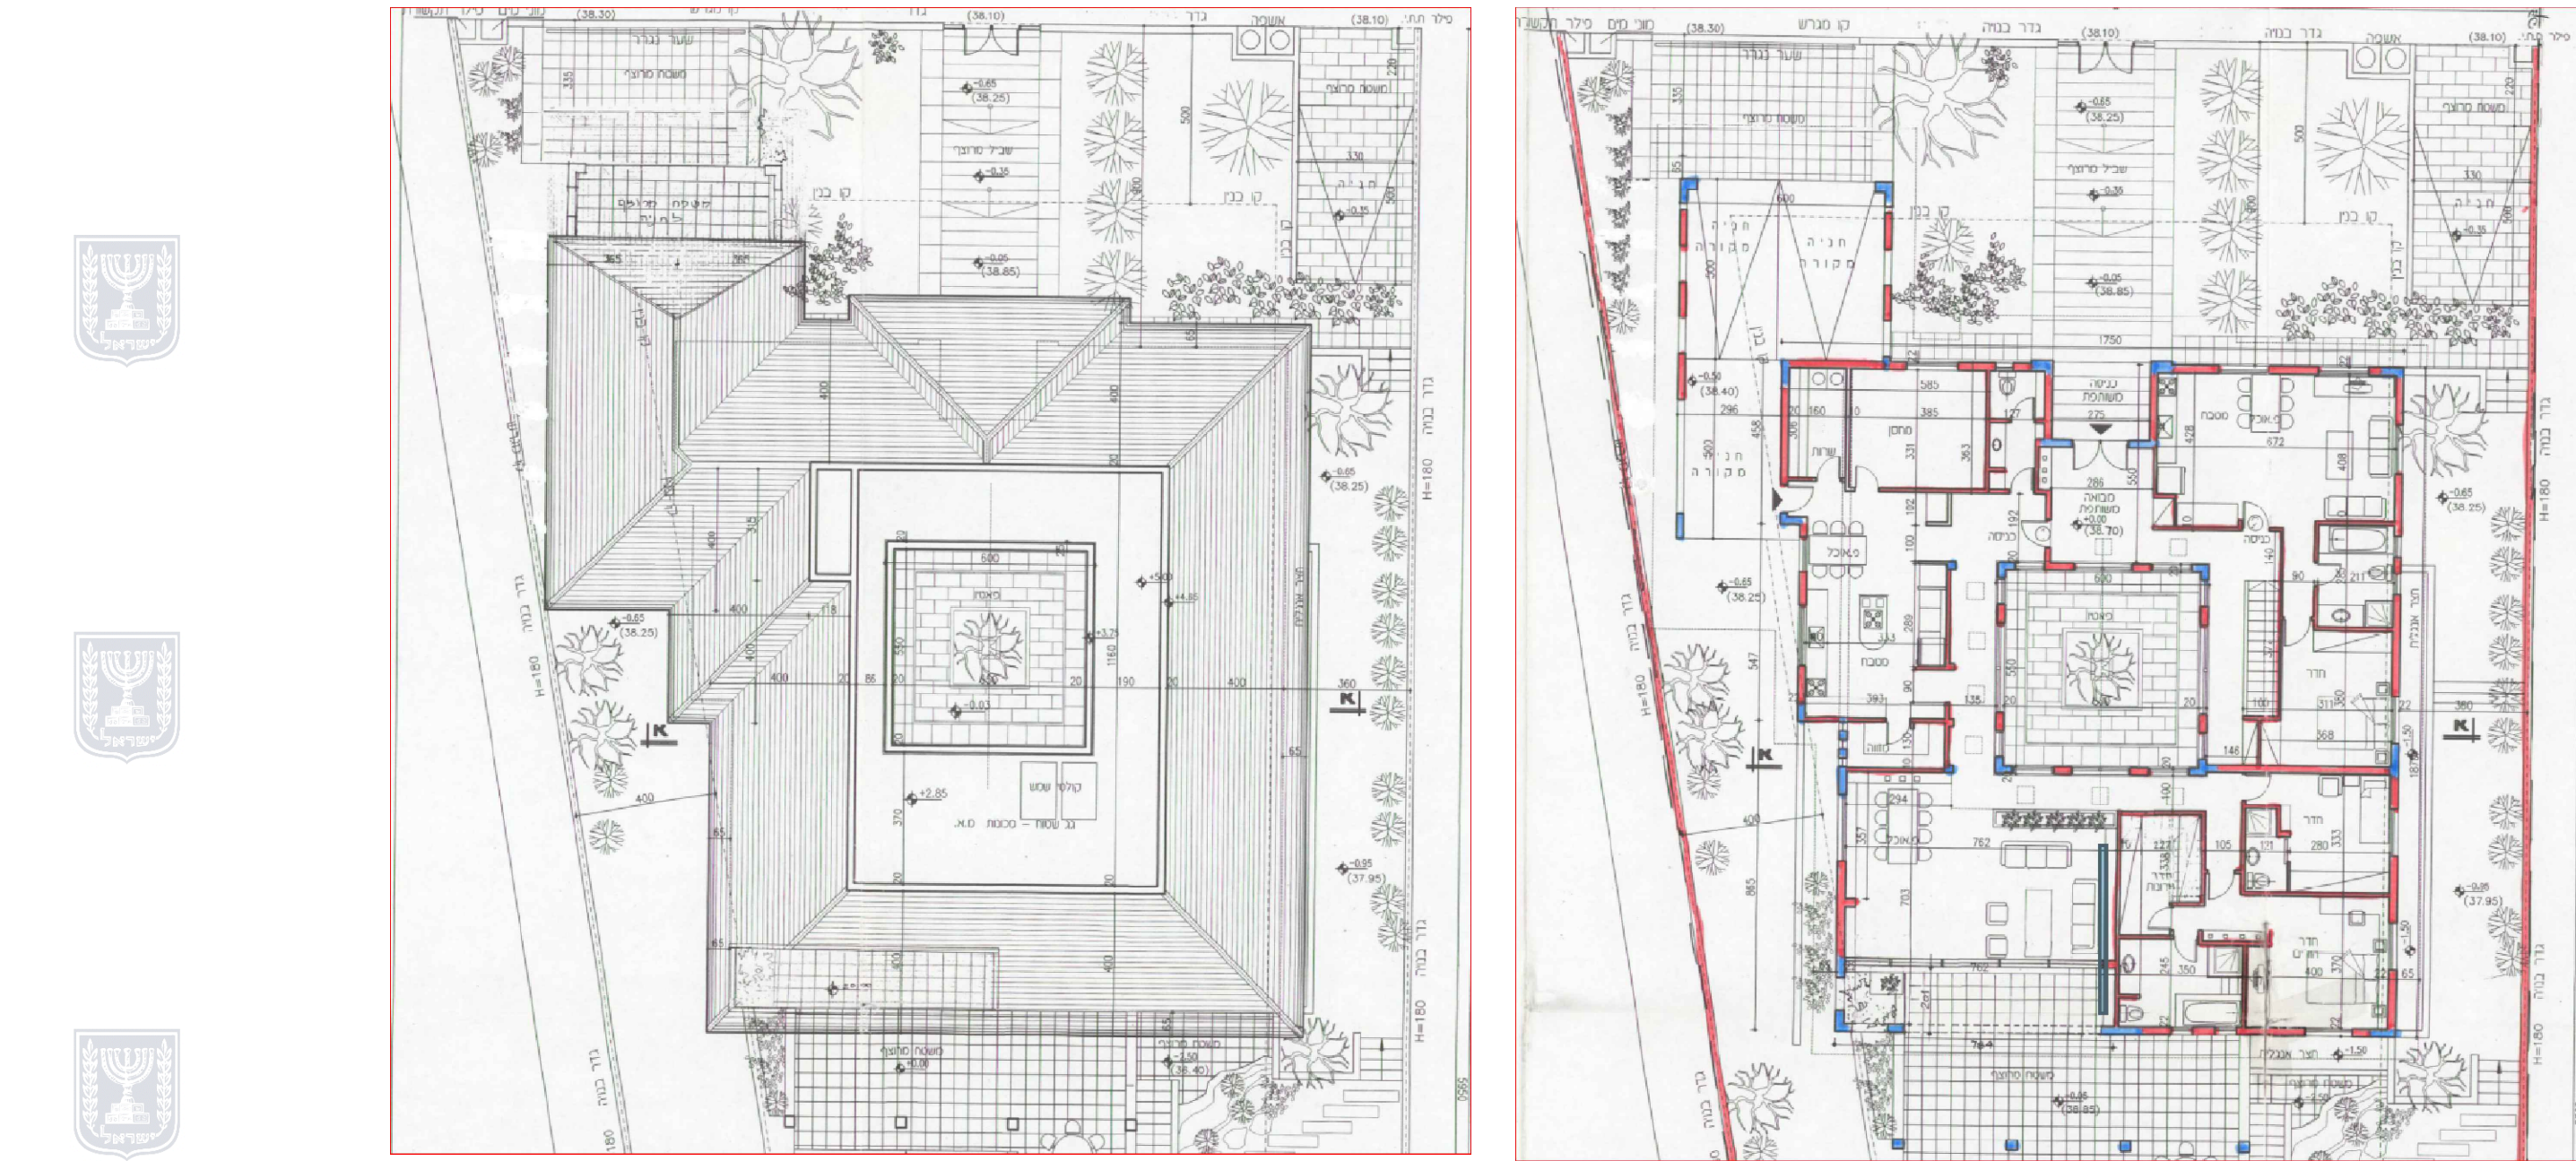


חניות מאושרות על פי היתר בניה מס' 1544

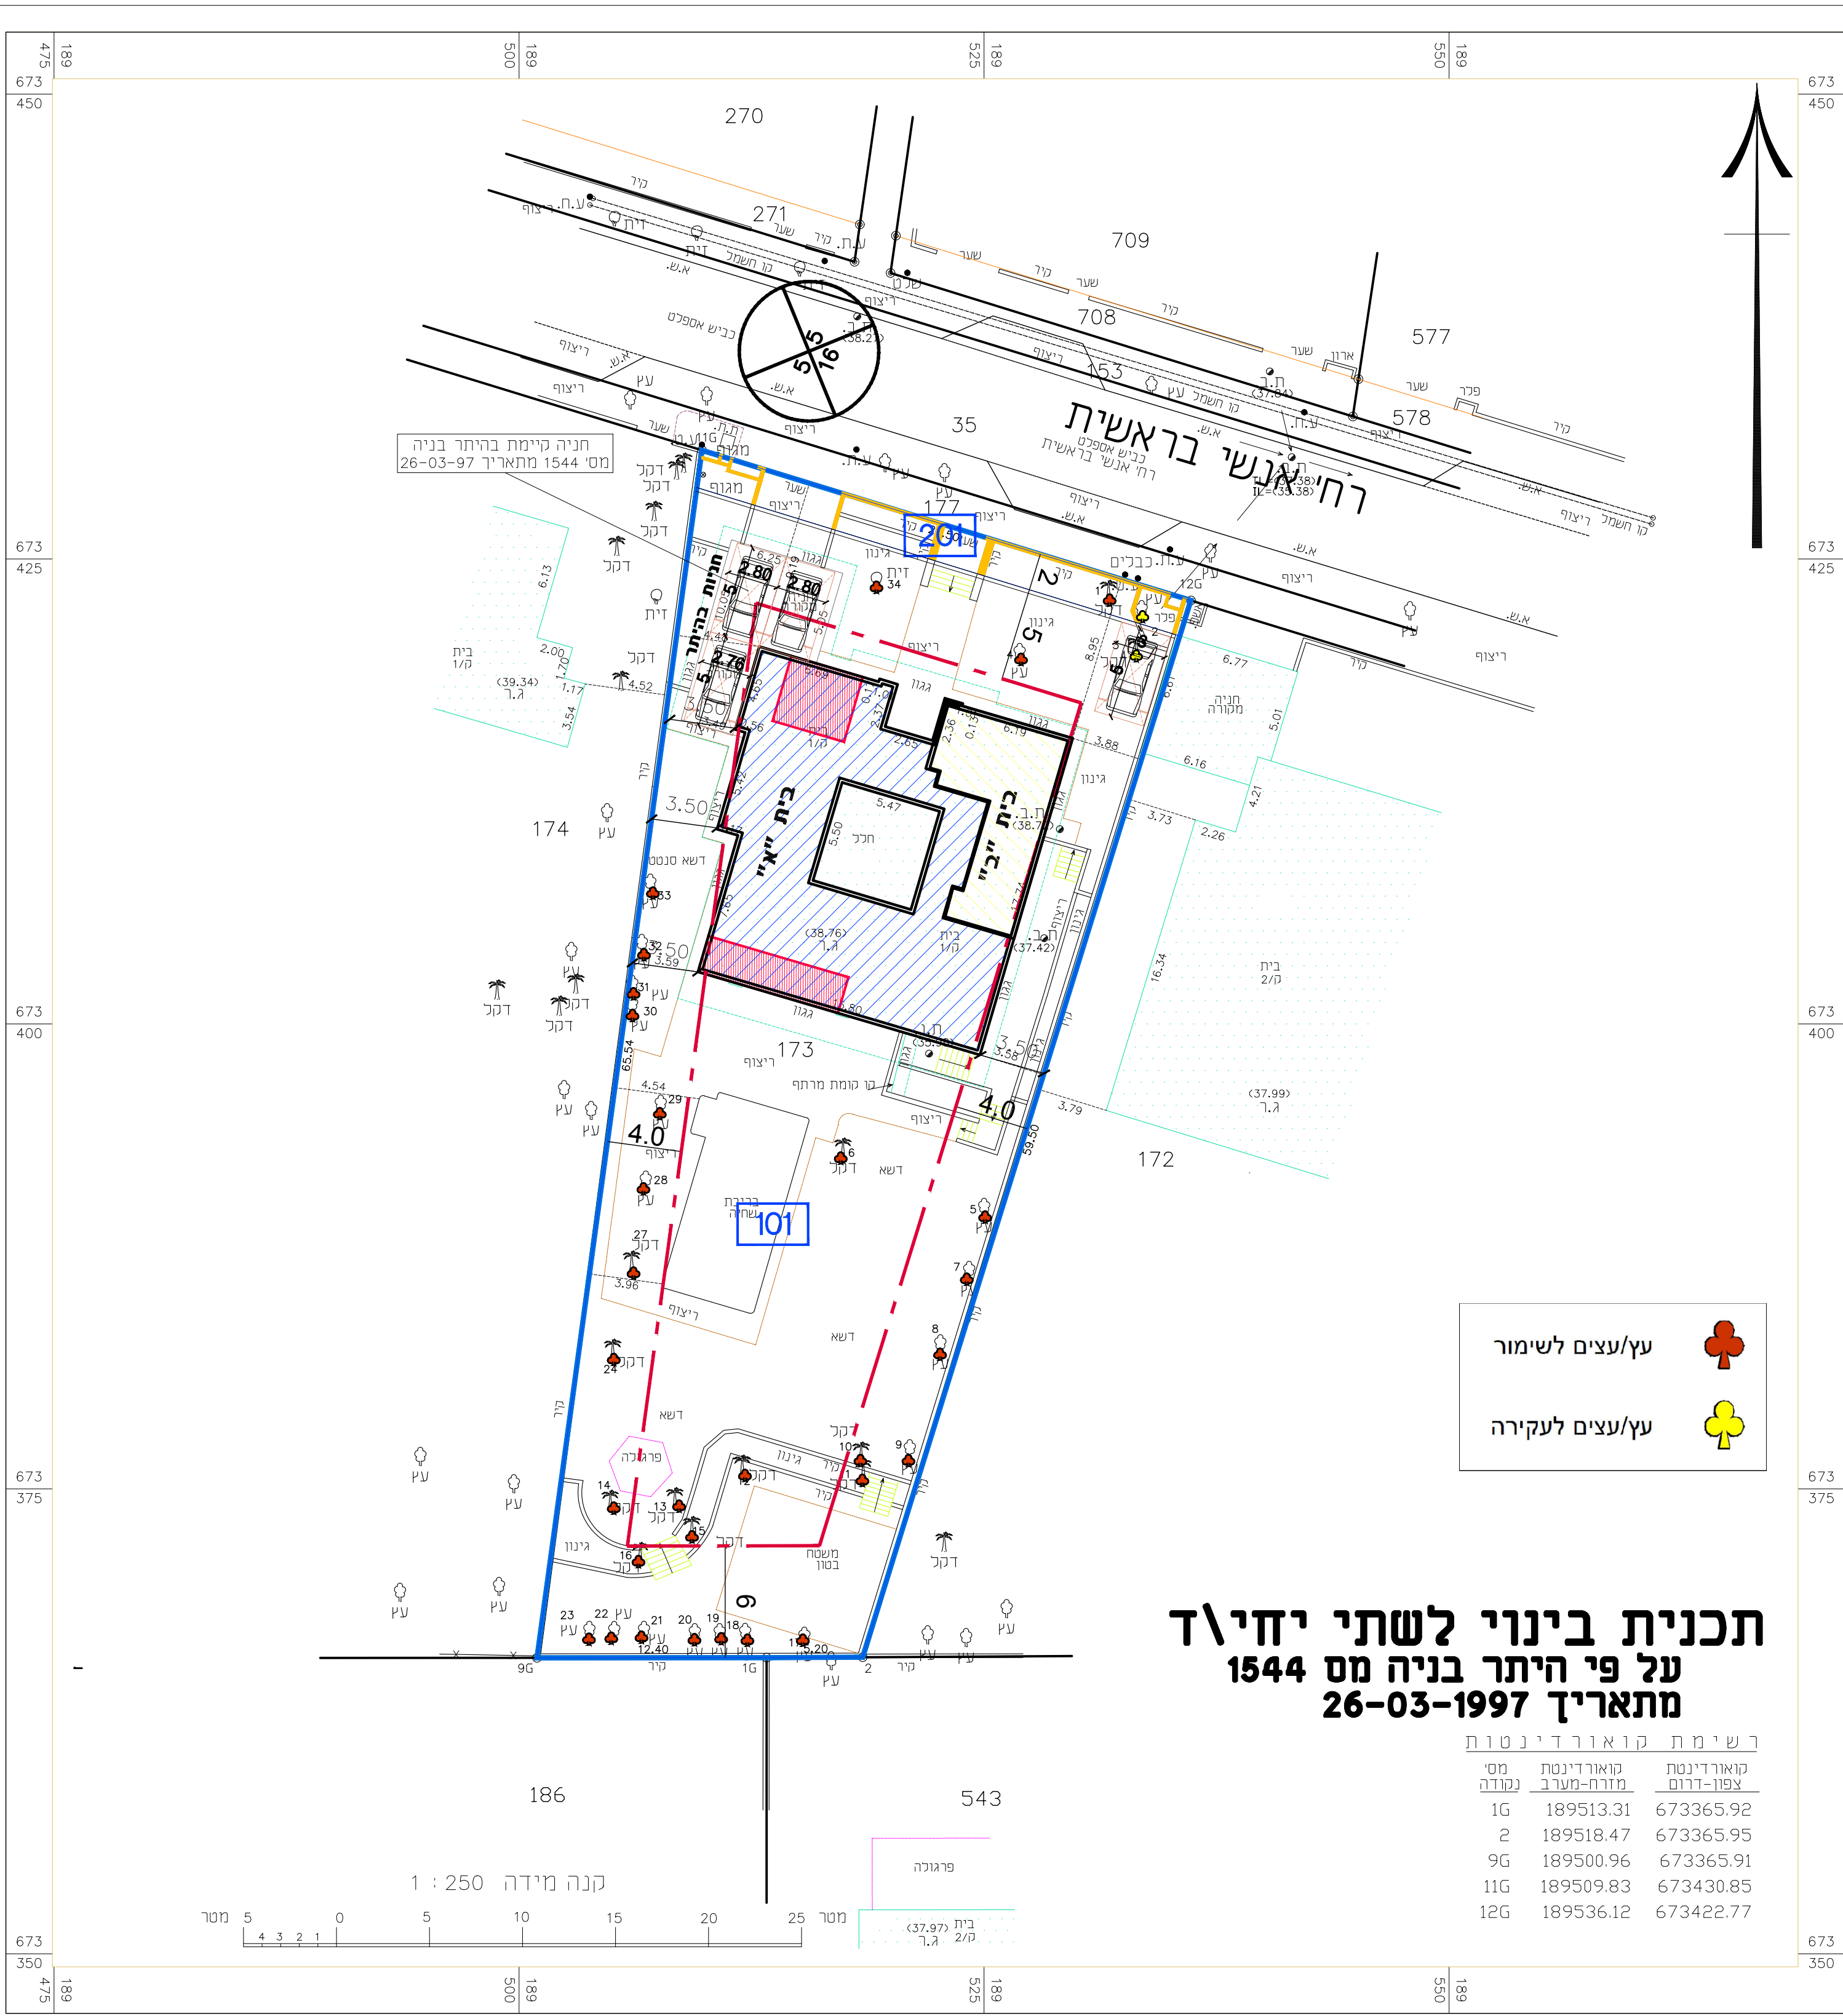


תכנית בינוי לשתי יחידות על פי היתר בניה מס 1544 מתאריך 26-03-1997

ש.מ.	ש.מ.	ש.מ.	ש.מ.	ש.מ.	ש.מ.
1G	189513.31	673365.92	2	189518.47	673365.95
9G	189500.96	673365.91	11G	189509.83	673430.85
12G	189536.12	673422.77			

תכנית בינוי מנחה קנין 1:250

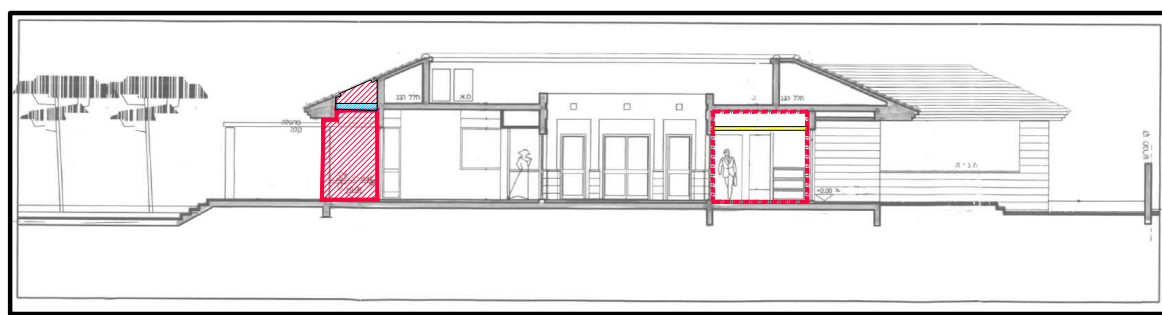

ש.מ.	ש.מ.	ש.מ.	ש.מ.	ש.מ.	ש.מ.
1	189513.31	673365.92	2	189518.47	673365.95
9	189500.96	673365.91	11	189509.83	673430.85
12	189536.12	673422.77			

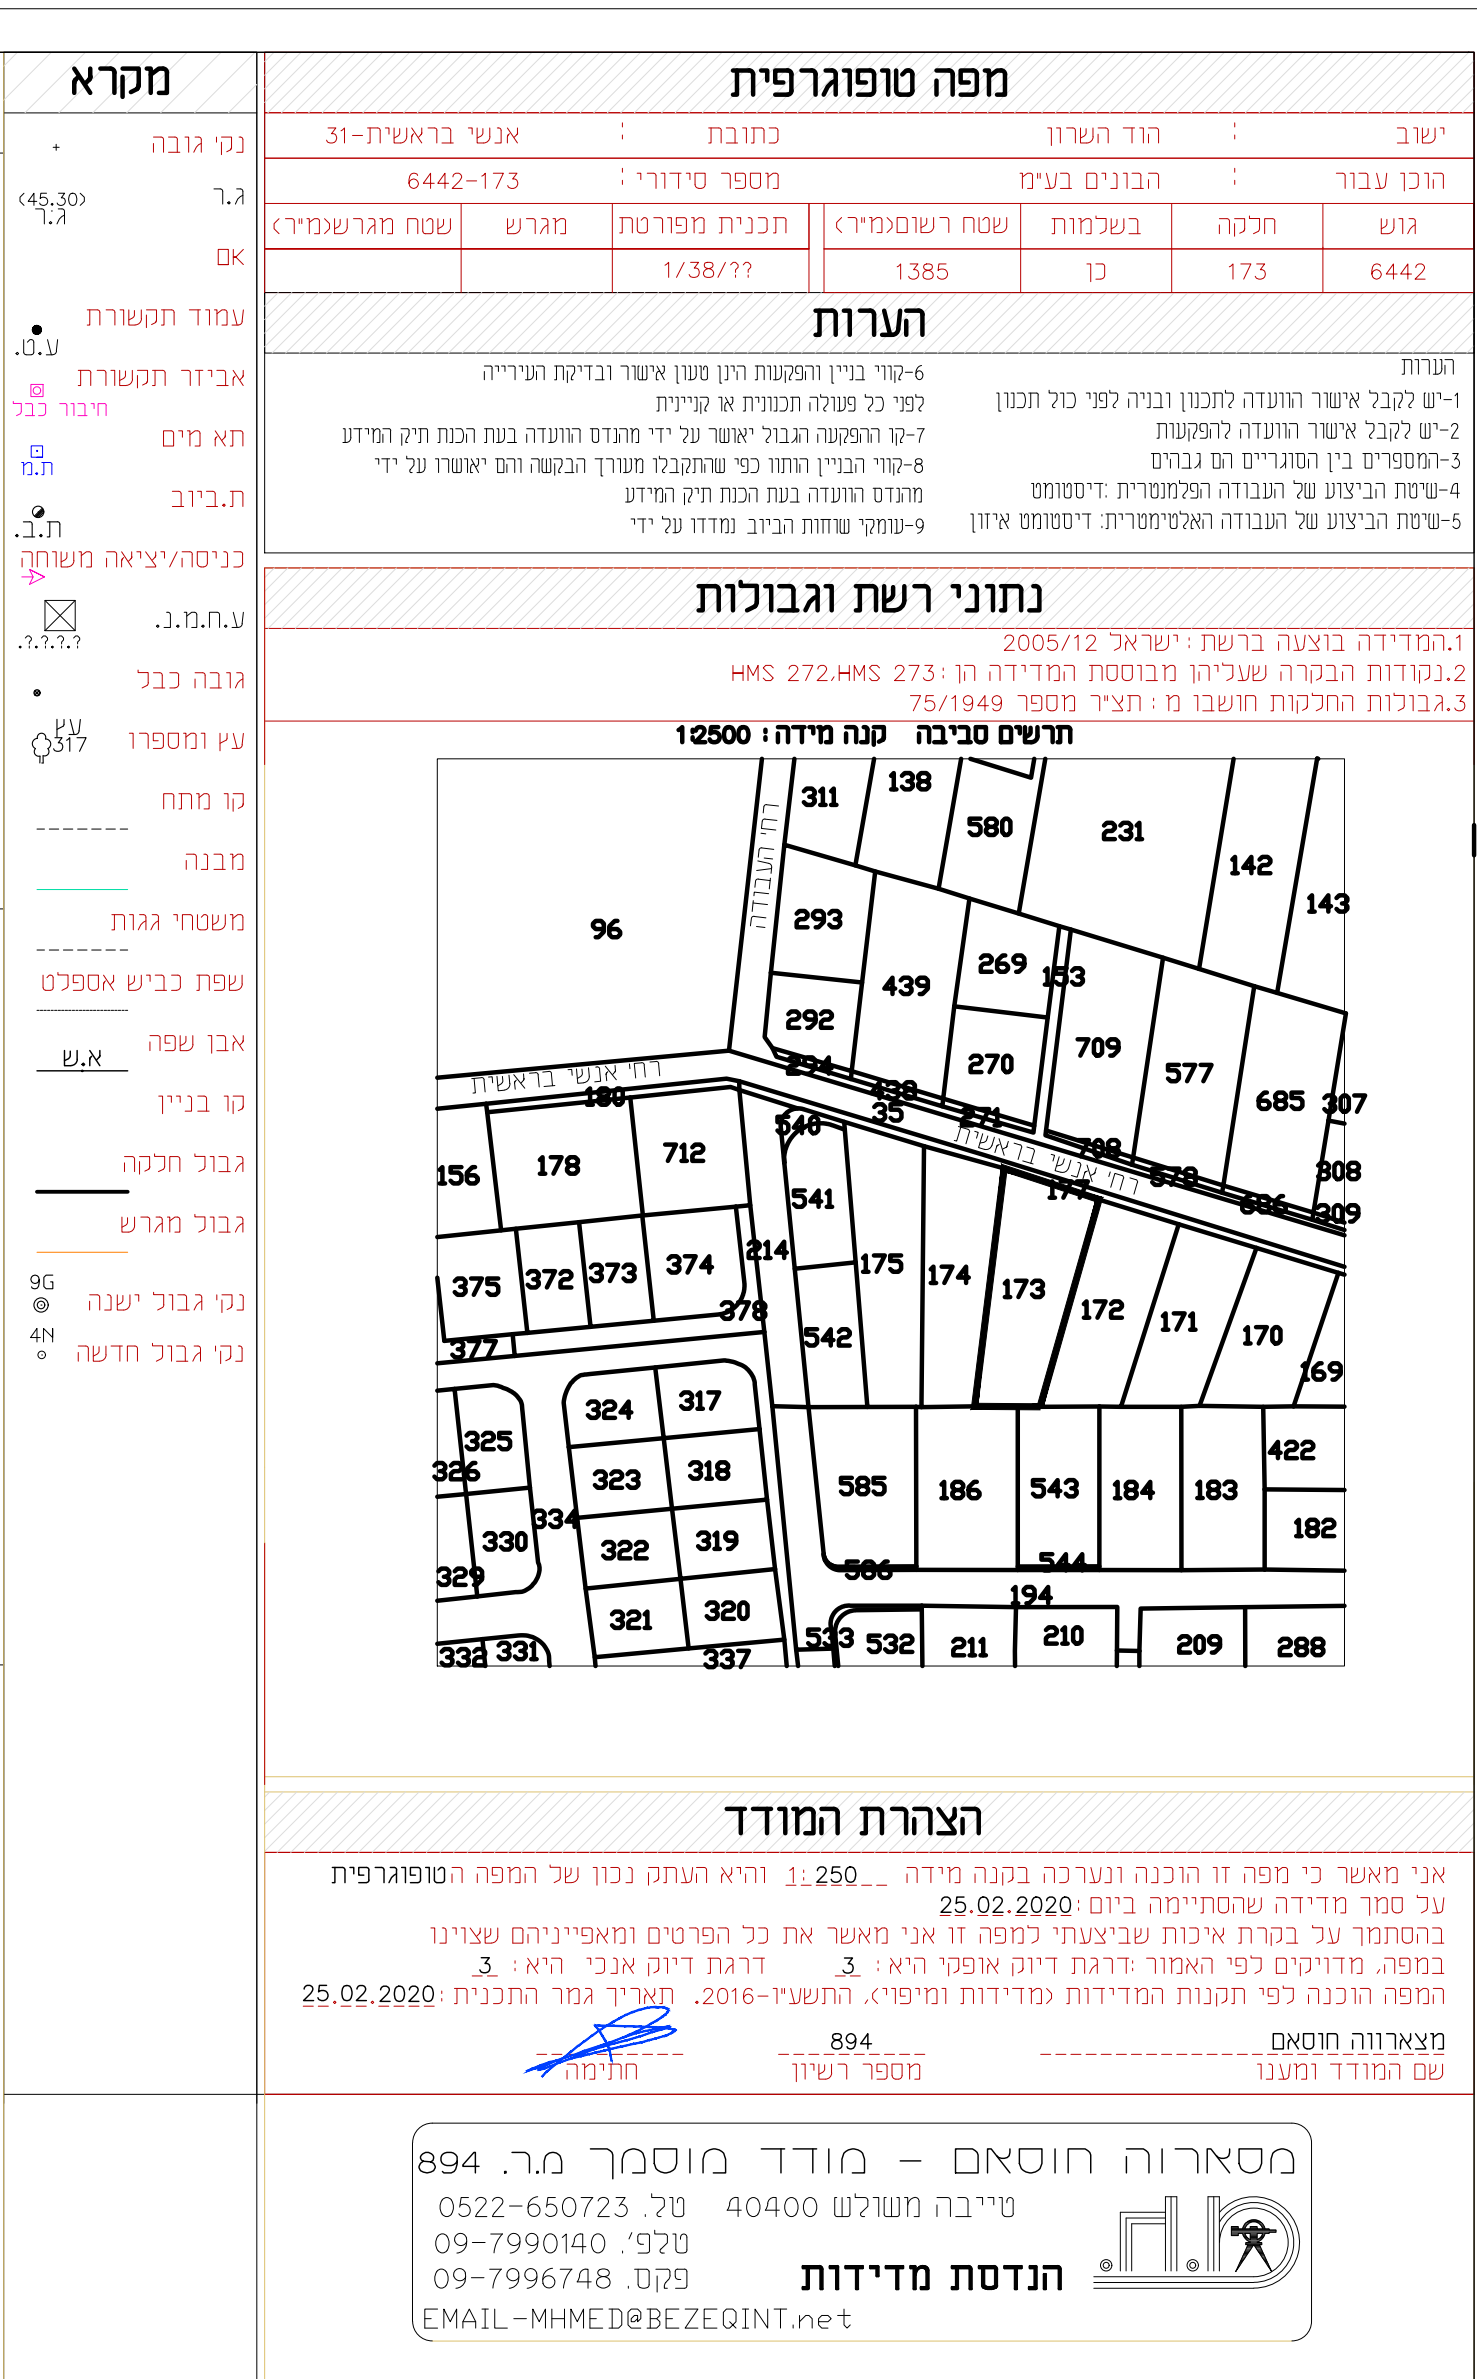

ש.מ.	ש.מ.	ש.מ.	ש.מ.	ש.מ.	ש.מ.
1	189513.31	673365.92	2	189518.47	673365.95
9	189500.96	673365.91	11	189509.83	673430.85
12	189536.12	673422.77			

חוק התכנון והבניה, התשכ"ה - 1965 תכנית מפורטת	
תכנית מס' 423-0849422	
תכנית בינוי מנחה תוספת זכויות בניה בגוש: 6442, חלקה: 173 תוכנית מס' הר/מק/7/279	
תכנית בינוי גליון 1 מתוך 1	
מחוז	מרכז
מרחב תכנון מקומי	הוד השרון
רשות מקומית	הוד השרון
ישוב	הוד השרון
תאריך	12/10/21
תכנית בינוי 1:250	
תרשים סביבה 1:2500	
תרשים התמצאות -	
תרשים נוסף -	
תמונה נוספת -	
שמות וזתימות:	
עורך התוכנית	שם: נדלסטיציר בני
חתימה:	תאריך: