תכנית 402-0955773 נספח תנועה נספח חניה 15:48:51 24/04/2021

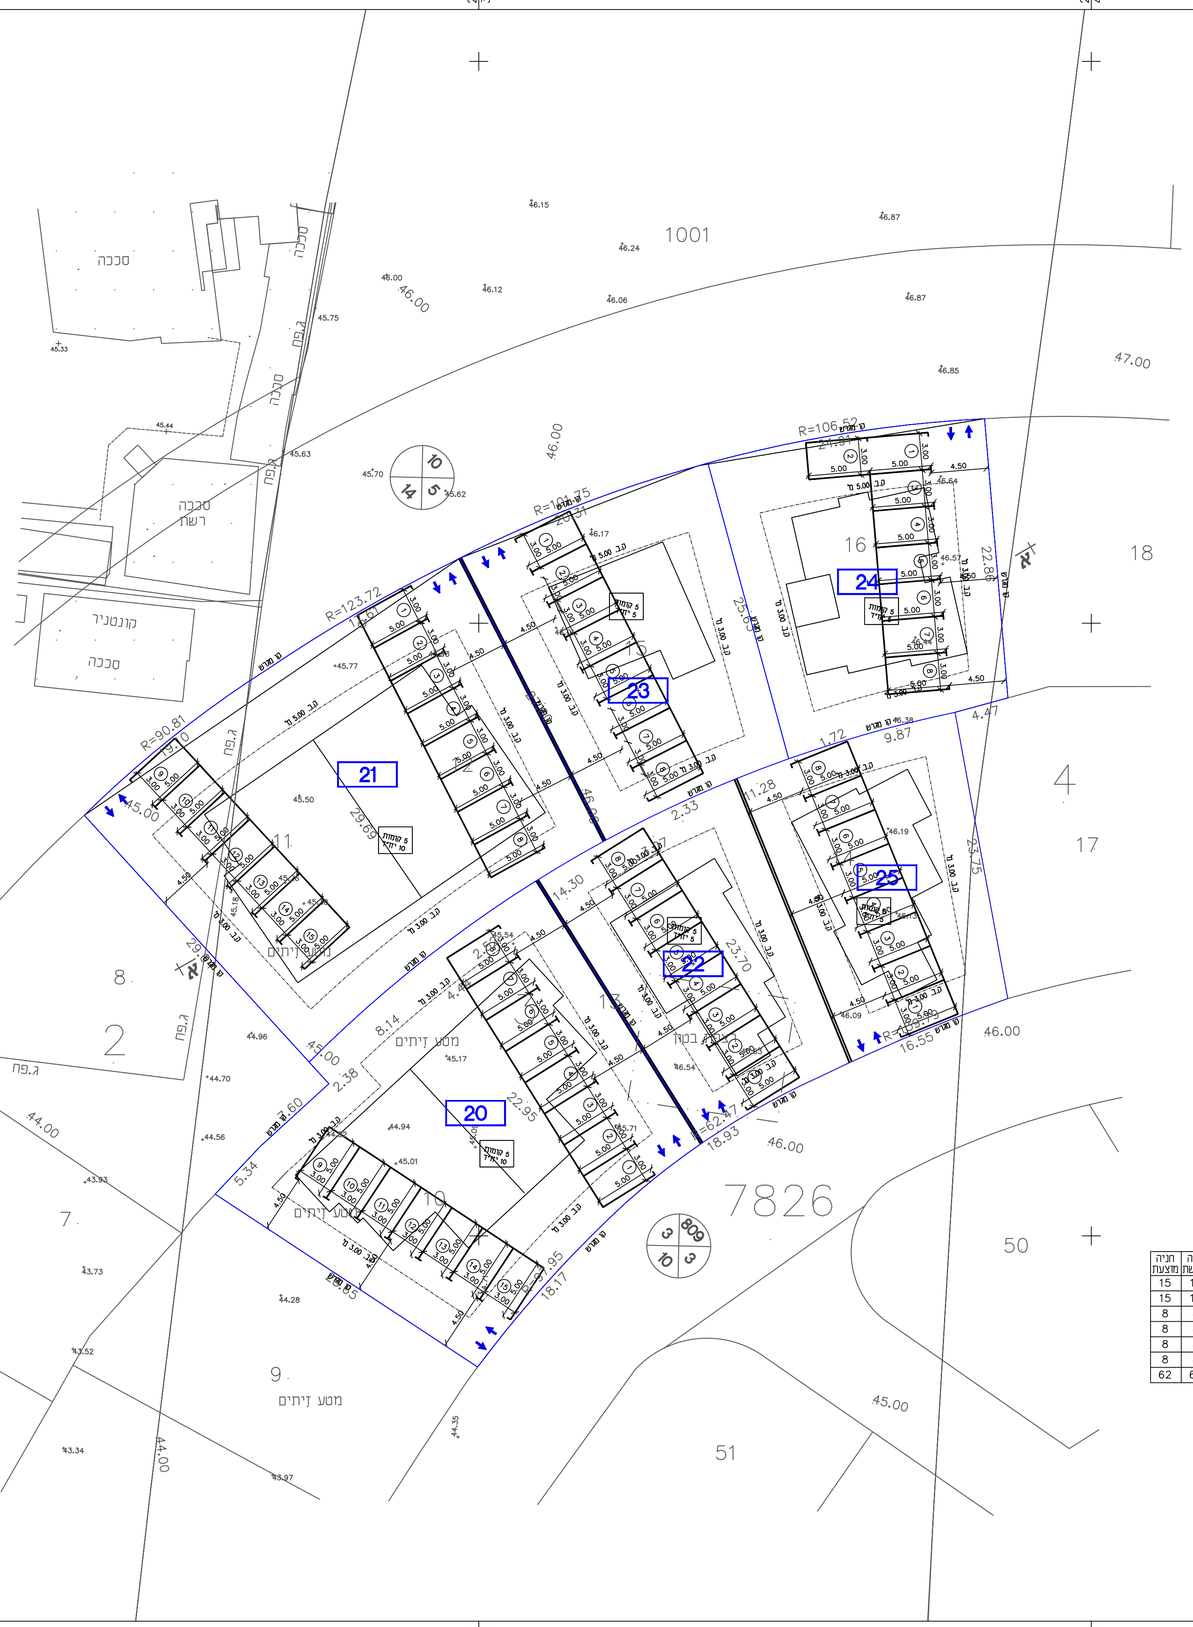
1001
7826
מגרש 20
מגרש 21
מגרש 22
מגרש 23
מגרש 24
מגרש 25
מגרש 16
מגרש 17
מגרש 18
מגרש 11
מגרש 8
מגרש 7
מגרש 9
מגרש 19
מגרש 50
מגרש 51
מגרש 4
מגרש 2
מטע זיתים
R=106.52
R=101.75
R=123.72
R=90.81
R=62.47
R=16.55
R=18.93
R=16.17
R=29.09
R=29.09
R=29.09